

MAPA DO CELÓW PROJEKTOWYCH
aktualna pod względem syt.-wys. i uzbrojenia
podziemnego terenu na dzień 16.10.2012 r.
SKALA 1 : 500

Gmina: Starogard Gdański 221312_2
Obręb: Stary Las 0005
Działka: 9
Km.: 6.212.24.18.3.2; 6.212.24.18.4.1
KERG: 2516/2012

Opracował:


Dnia: 26.10.2012 r.

UWAGA: Nie wyklucza się istnienia urządzeń podziemnych nie zgłoszonych do inwentaryzacji, o których brak jest danych w branżach.

NIE BADANO OBCIĄŻEN SŁUŻEBNOŚCIAMI GRUNTOWYMI

USŁUGI GEODEZYJNE I PROJEKTOWE
GRADUS
mgr inż. Krzysztof Ordowski
83-200 Starogard Gdański, Koteża, ul. Sokola 6
NIP 592-105-93-73, REGON 221502727
tel. 662 510 558

GEODETA UPRAWNIONY
mgr inż. Krzysztof Ordowski
uprawnienia GUGiK nr 21343
tel. 662 510 558

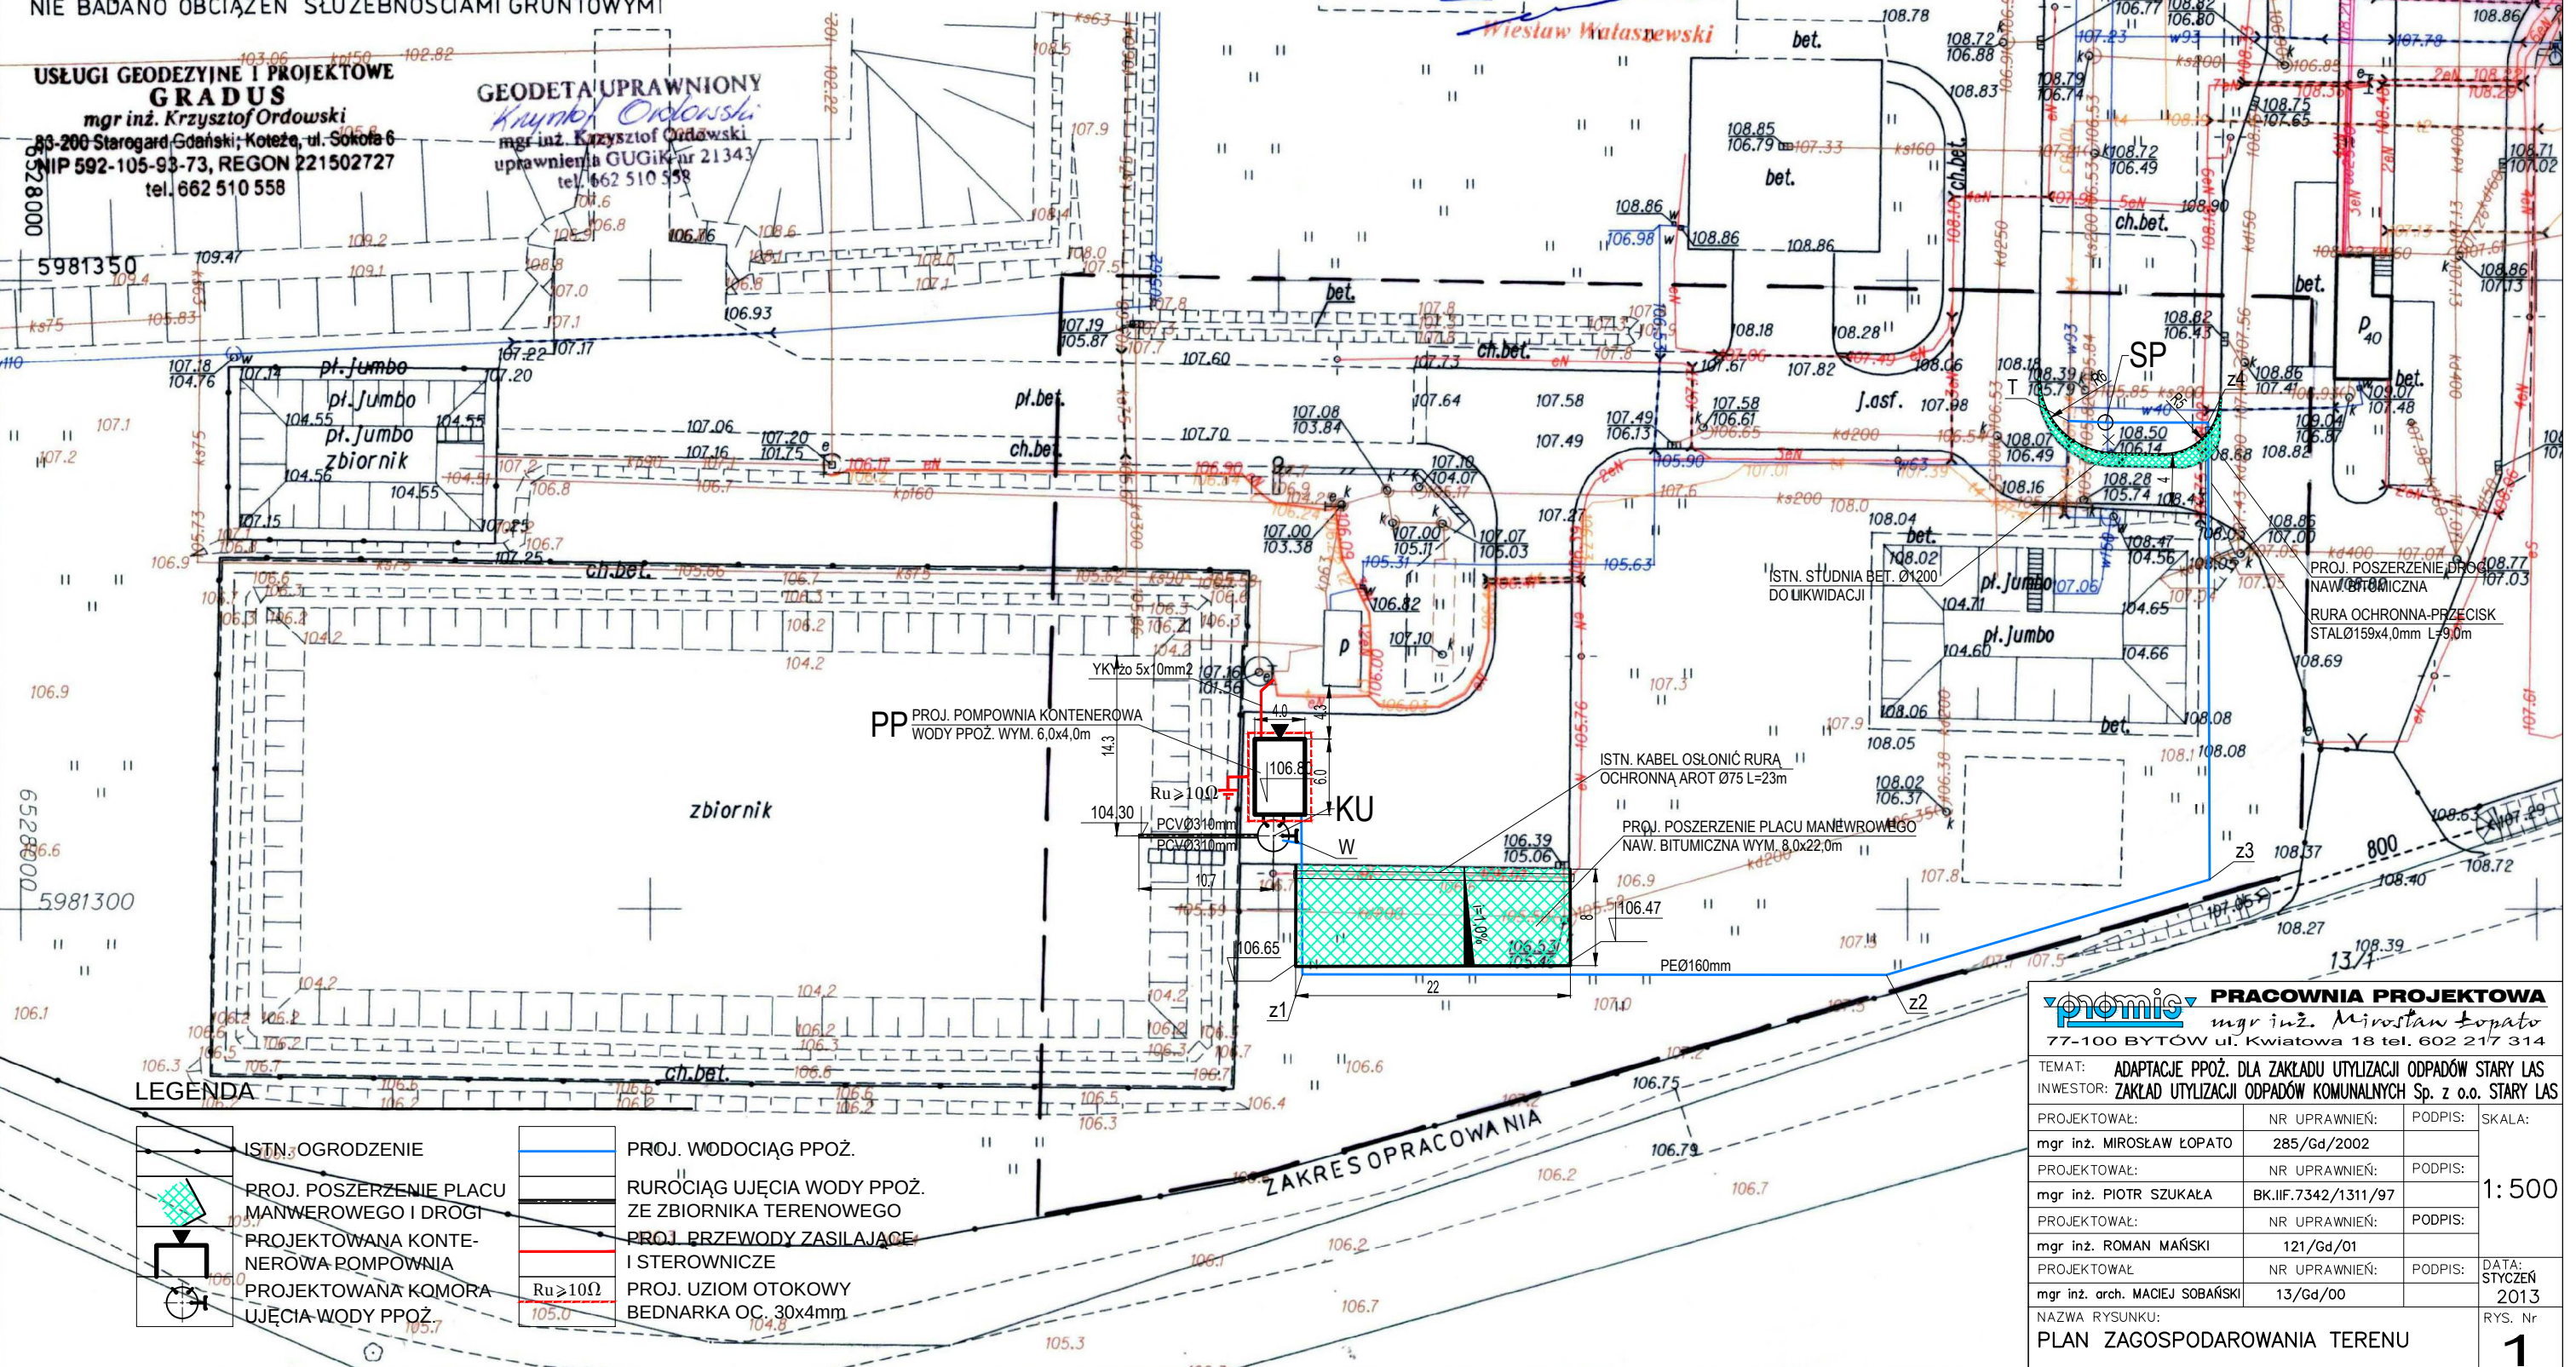

 PRACOWNIA PROJEKTOWA <i>mgr inż. Mirosław Łopato</i> 77-100 BYTÓW ul. Kwiatowa 18 tel. 602 217 314			
TEMAT: ADAPTACJE PPOŻ. DLA ZAKŁADU UTYLIZACJI ODPADÓW STARY LAS			
INWESTOR: ZAKŁAD UTYLIZACJI ODPADÓW KOMUNALNYCH Sp. z o.o. STARY LAS			
PROJEKTOWAŁ:	NR UPRAWNIEN:	PODPIS:	SKALA: 1: 500
mgr inż. MIROSŁAW ŁOPATO	285/Gd/2002		
PROJEKTOWAŁ:	NR UPRAWNIEN:	PODPIS:	
mgr inż. PIOTR SZUKAŁA	BK.IIF.7342/1311/97		DATA: STYCZEŃ 2013
PROJEKTOWAŁ:	NR UPRAWNIEN:	PODPIS:	
mgr inż. ROMAN MAŃSKI	121/Gd/01		
PROJEKTOWAŁ	NR UPRAWNIEN:	PODPIS:	RYS. Nr 1
mgr inż. arch. MACIEJ SOBAŃSKI	13/Gd/00		
NAZWA RYSUNKU: PLAN ZAGOSPODAROWANIA TERENU			