


RYSUNEK ZBROJENIA PŁYTY FUNDAMENTOWEJ

SKALA 1:30

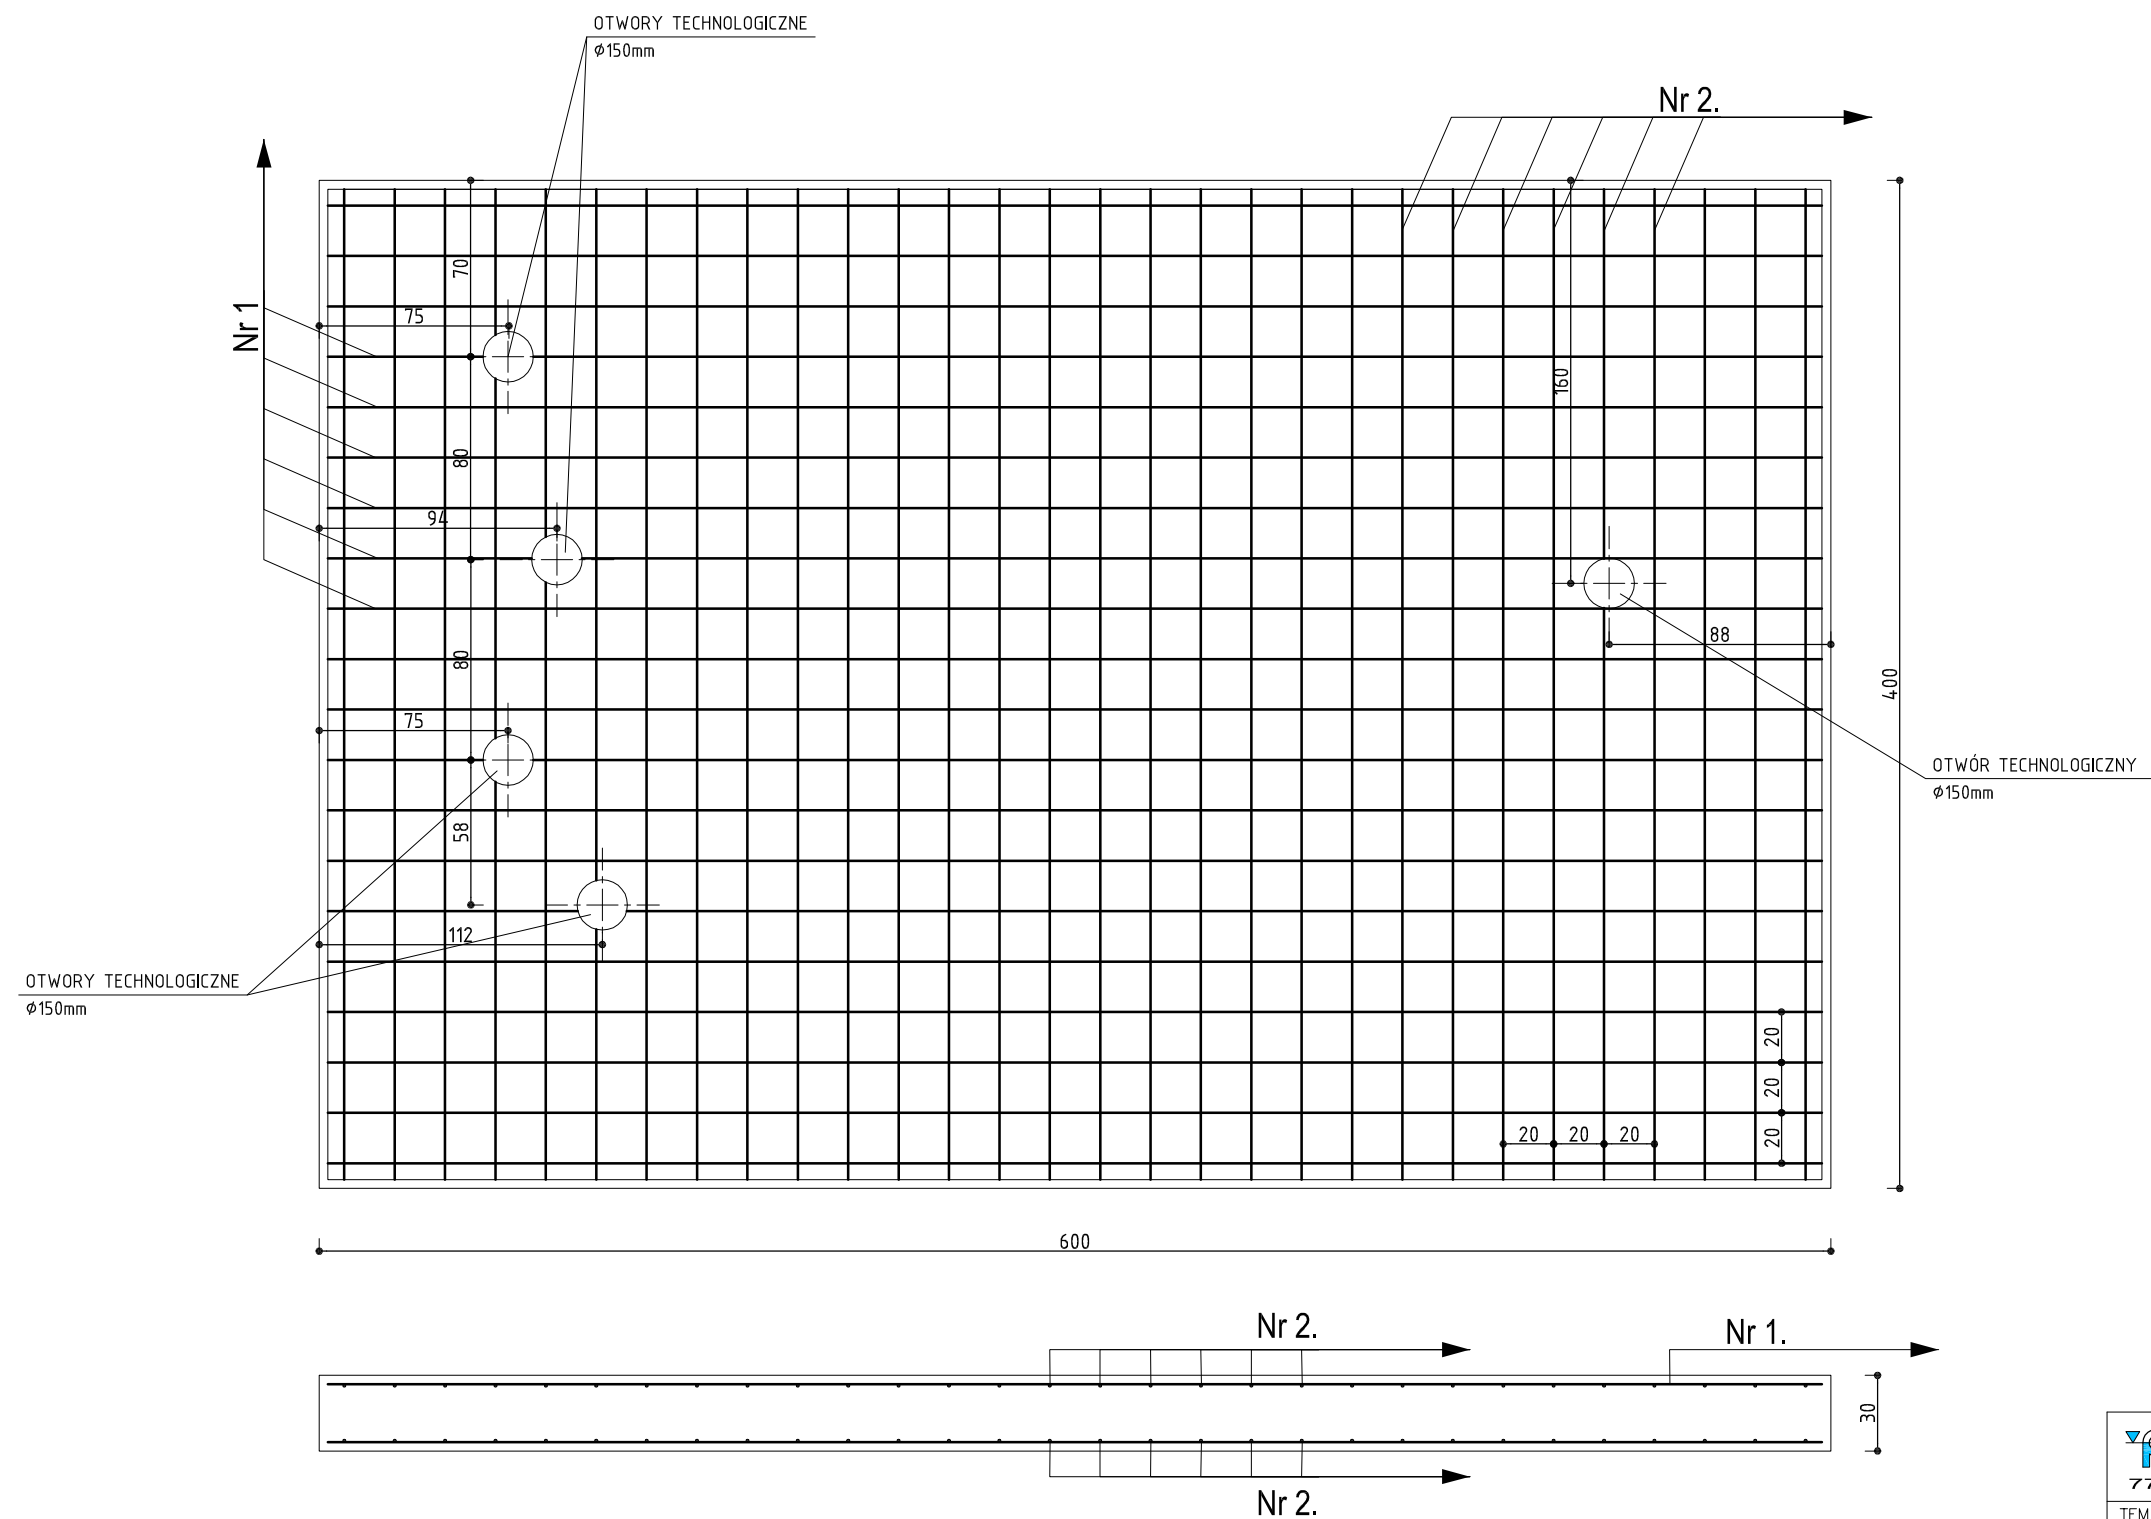

Zestawienie stali na płytę fundamentową						
Nr	Ø	L [cm]	Szt.	Ø6	Ø8	Ø12
1	12	593	20			11.86
2	12	393	30			11.79
3						
Razem [m]						23.65
Ciężar [kg/m]				0,222	0,395	0,888
Waga [kg]						21,00
Ogółem [kg]						21,00

promis PRACOWNIA PROJEKTOWA mgr inż. Mirosław Łopato 77-100 BYTÓW ul. Kwiatowa 18 tel. 602 217 314			
TEMAT:	ADAPTACJE PPOŻ. DLA ZAKŁADU UTYLIZACJI ODPADÓW STARY LAS		
INWESTOR:	ZAKŁAD UTYLIZACJI ODPADÓW KOMUNALNYCH Sp. z o.o. STARY LAS		
OPRACOWAŁ:	NR UPRAWNIEŃ:	PODPIS:	SKALA: 1: 30
mgr inż. MIROSŁAW ŁOPATO	285/Gd/2002		
PROJEKTOWAŁ:	NR UPRAWNIEŃ:	PODPIS:	DATA: STYCZEŃ 2013
mgr inż. PIOTR SZUKAŁA	BK.IIF.7342/1311/97		
SPRAWDZIŁ:	NR UPRAWNIEŃ:	PODPIS:	RYS. Nr
NAZWA RYSUNKU: RYSUNEK MONTAŻOWY ZBROJENIA PŁYTY FUNDAMENTOWEJ KONTENERA POMPOWNI			4