



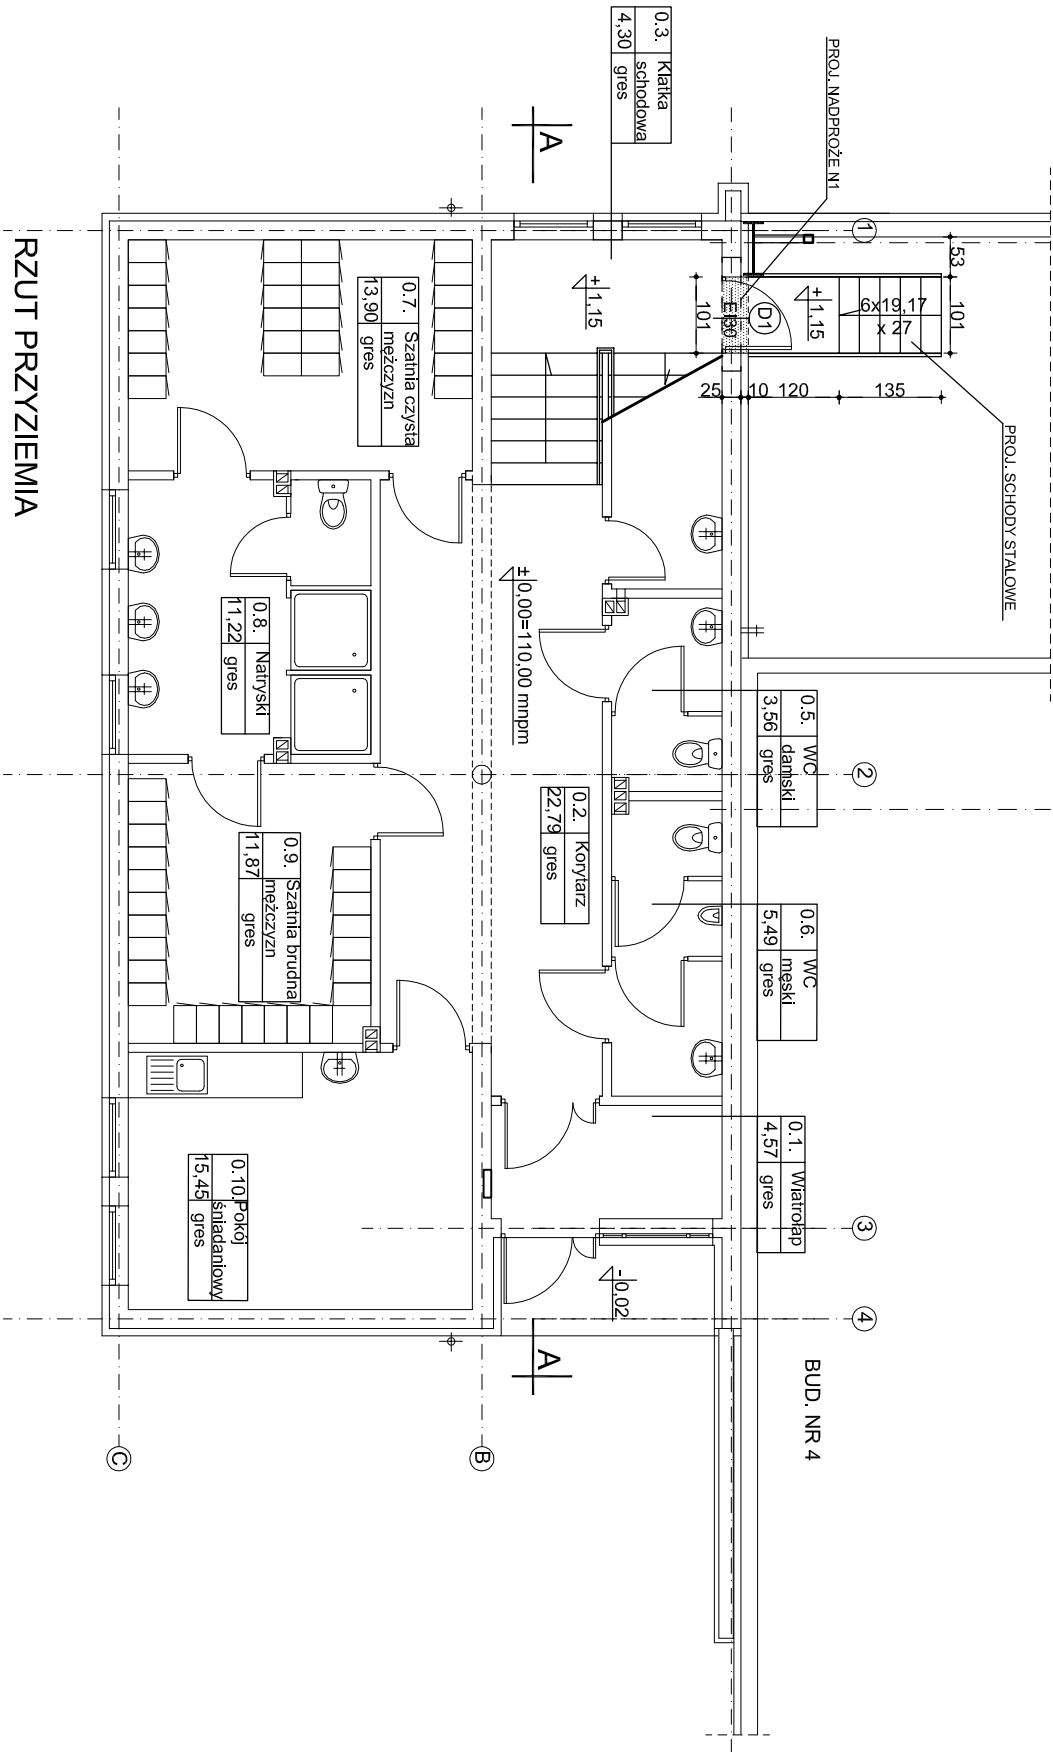

RZUT PRZYZIEMIA

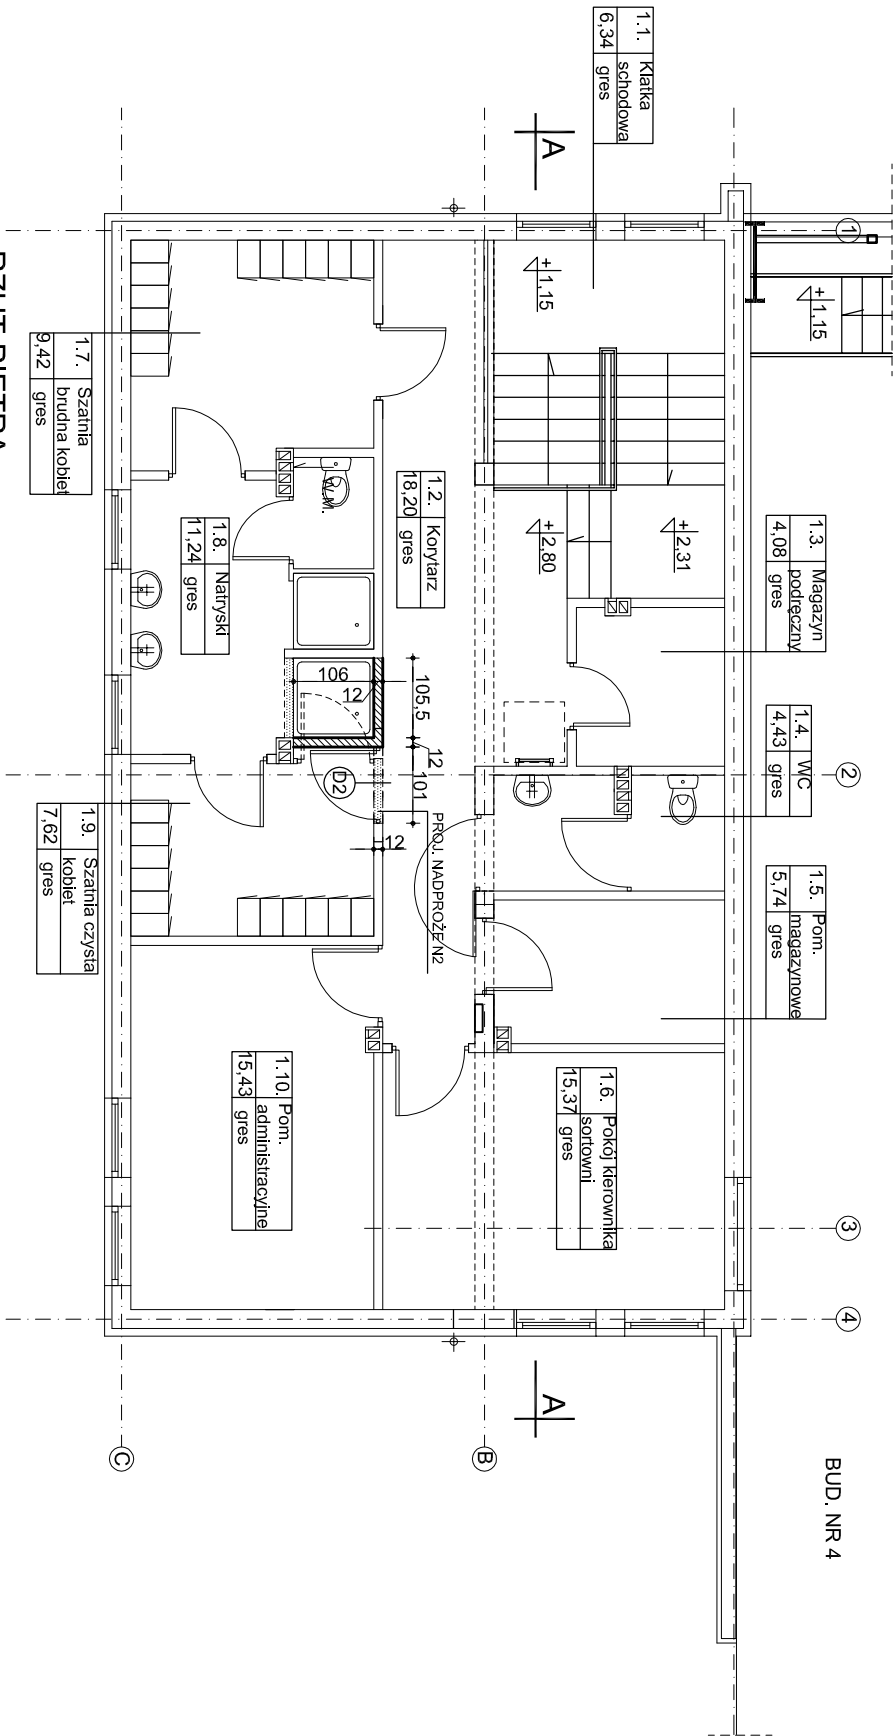

RZUT PIĘTRA

OZNACZENIA GRAFICZNE:

- ŚCIANY PROJEKTOWANE Z CEGŁY CERAMICZNEJ PEŁNEJ GR. 12CM
- ŚCIANY ISTNIEJĄCE
- ŚCIANY DO WYBURZENIA
- DRZWI PROJEKTOWANE
- DRZWI ISTNIEJĄCE
- DRZWI PRZEZNACZONE DO LIKWIDACJI

	projektowali:	arch. Mariusz Roszak upr.proj. 2982/Gd./87	
	sprawdzili:	arch. Katarzyna Ziemiak upr. proj. PO/KK/302/2009	
Etap:	Projekt budowlany.		Branża: Arch.
Inwestycja:	Połączenie funkcjonalne budynku nr 4a oraz budynku nr 4 wraz z lokalizacją dodatkowego natrysku w budynku nr 4a na terenie ZUO "Stary Las"		Data: 03.13r.
Inwestor:	Zakład Utylizacji Odpadów Komunalnych "Stary Las" sp. z o.o. 83-200 Starogard Gdański Stary Las 9		Skala: 1:100
Temat rys.:	Rzut przyziemia i piętra		Nr rys.: A-2.