


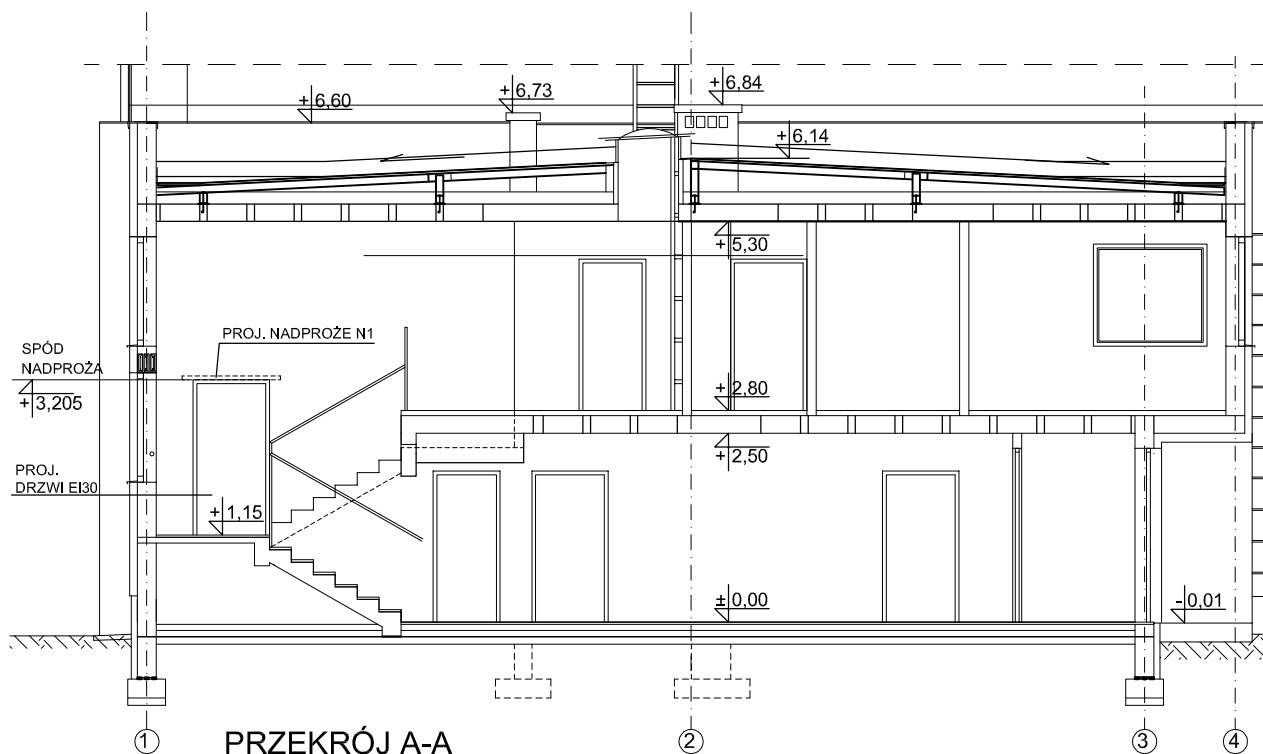

| SYMBOL W PROJEKCIE                       |                                            |    | D1                                                                                  |   | D2                                                                                   |   |
|------------------------------------------|--------------------------------------------|----|-------------------------------------------------------------------------------------|---|--------------------------------------------------------------------------------------|---|
| RODZAJ WYROBU                            |                                            |    | DRZWI WEWNĘTRZNE                                                                    |   |                                                                                      |   |
|                                          |                                            |    | DRZWI STALOWE MALOWANE PROSZKOWO<br>KOLOR RAL wg aranżacji wnętrz                   |   |                                                                                      |   |
|                                          |                                            |    | DRZWI PPOŻ<br>EI30                                                                  |   |                                                                                      |   |
| SCHEMAT<br>SKALA 1:100                   |                                            |    |  |   |  |   |
| WYMIARY<br>mm                            | W ŚWIEŁE<br>MURU                           | So | 1010                                                                                |   | 1010                                                                                 |   |
|                                          |                                            | Ho | 2050                                                                                |   | 2050                                                                                 |   |
|                                          | W ŚWIEŁE<br>OŚCIEŻNIC**                    | S  | 936                                                                                 |   | 936                                                                                  |   |
|                                          |                                            | H  | 2013                                                                                |   | 2013                                                                                 |   |
| OKREŚLENIE SKRZYDEŁ                      |                                            |    | L                                                                                   | P | L                                                                                    | P |
| ILOŚĆ SZTUK                              | PRZYZIEMIE                                 |    | 1                                                                                   | – | –                                                                                    | 1 |
|                                          | I PIĘTRO                                   |    | –                                                                                   | – | 1                                                                                    | – |
|                                          | OGÓŁEM                                     |    | 1                                                                                   |   | 1                                                                                    |   |
| UWAGI                                    | ** przy otwarciu<br>skrzydeł<br>na kąt 90° |    | WYPOSAŻYĆ W<br>SAMOZAMYKACZ                                                         |   | DRZWI Z DOLNĄ<br>WENTYLACJĄ                                                          |   |
| PRZED WYKONANIEM DOKONAĆ OBIARU Z NATURY |                                            |    |                                                                                     |   |                                                                                      |   |

|             |   |                                                   |               |
|-------------|---|---------------------------------------------------|---------------|
|             | projektował:   | arch. Mariusz Roszak upr.proj. 2982/Gd./87        |               |
|             | sprawdził:   | arch. Katarzyna Ziemiak upr. proj. PO/KK/302/2009 |               |
| Etap:       | Projekt budowlany.   |                                                   | Branża: Arch. |
| Inwestycja: | Połączenie funkcjonalne budynku nr 4a oraz budynku nr 4 wraz z lokalizacją dodatkowego natrysku w budynku nr 4a na terenie ZUO "Stary Las" |                                                   | Data: 03.13r. |
| Inwestor:   | Zakład Utylizacji Odpadów Komunalnych "Stary Las" sp. z o.o. 83-200 Starogard Gdański Stary Las 9                                          |                                                   | Skala: 1:100  |
| Temat rys.: | Przekrój A-A, zestawienia ślusarki drzwiowej                                                                                               |                                                   | Nr rys.: A-3. |