


MAPA DO CELÓW INFORMACYJNYCH

SKALA 1:500

Układ wsp. płaskich: 2000 strefa 6 (18'), układ odn.: Kronsztadt 60

Sekcje mapy: 6.210.25.13.4

obr. Bobowo 0001: dz. 504

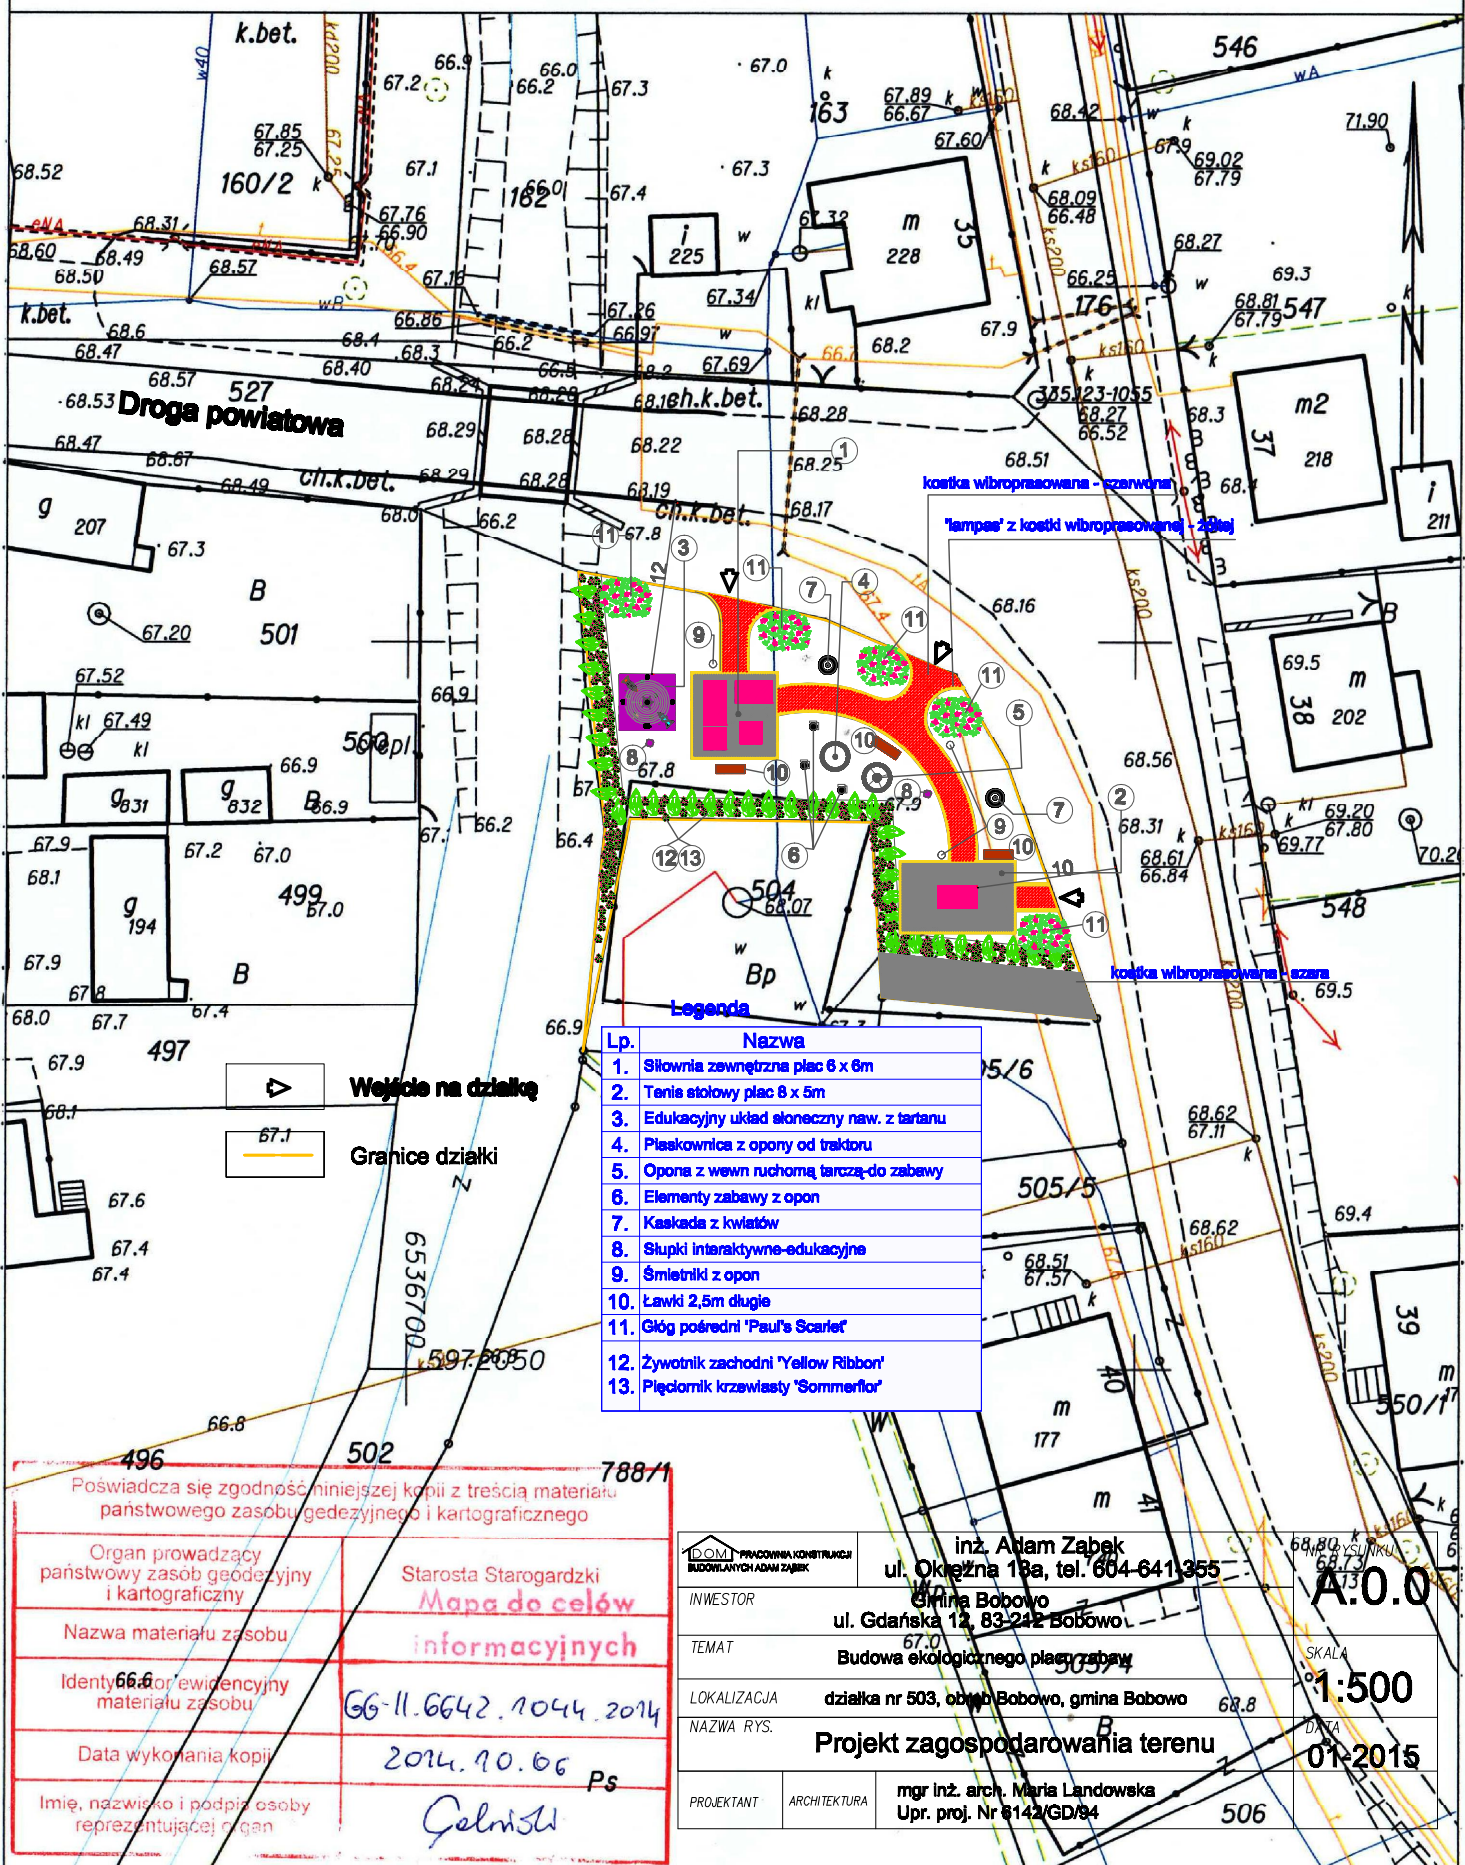

Lp.	Nazwa
1.	Siłownia zewnętrzna plac 6 x 6m
2.	Tenis stołowy plac 8 x 5m
3.	Edukacyjny układ słoneczny naw. z tartanu
4.	Piaskownica z opony od traktoru
5.	Opona z wewn ruchomą tarczą do zabawy
6.	Elementy zabawy z opon
7.	Kaskada z kwiatów
8.	Słupki interaktywne-educacyjne
9.	Śmiełnik z opon
10.	Ławki 2,5m długie
11.	Głóg pośredni 'Paul's Scarlet'
12.	Żywotnik zachodni 'Yellow Ribbon'
13.	Pięciolik krwawasty 'Sommerlor'

Poświadczam się zgodność niniejszej kopii z treścią materiału państwowego zasobu geodezyjnego i kartograficznego

Organ prowadzący państwowy zasób geodezyjny i kartograficzny

Nazwa materiału zasobu

Identyfikacja ewidencyjna materiału zasobu

Data wykonania kopii

Imię, nazwisko i podpis osoby reprezentującej organ

Starosta Starogardzki

Mapa do celów informacyjnych

GG-11.6642.1044.2014

2014.10.06

Ps

Gelnicki

inż. Adam Zabek

ul. Okrzejska 18a, tel. 604-641-355

Gmina Bobowo

ul. Gdańska 12, 83-242 Bobowo

INWESTOR

TEMAT

LOKALIZACJA

NAZWA RYS.

Projekt zagospodarowania terenu

mgr inż. arch. Maria Landowska

Upr. proj. Nr 6142/GD/94

SKALA

1:500

DATA

01-2015