


FUNDAMENTY BUDYNKU

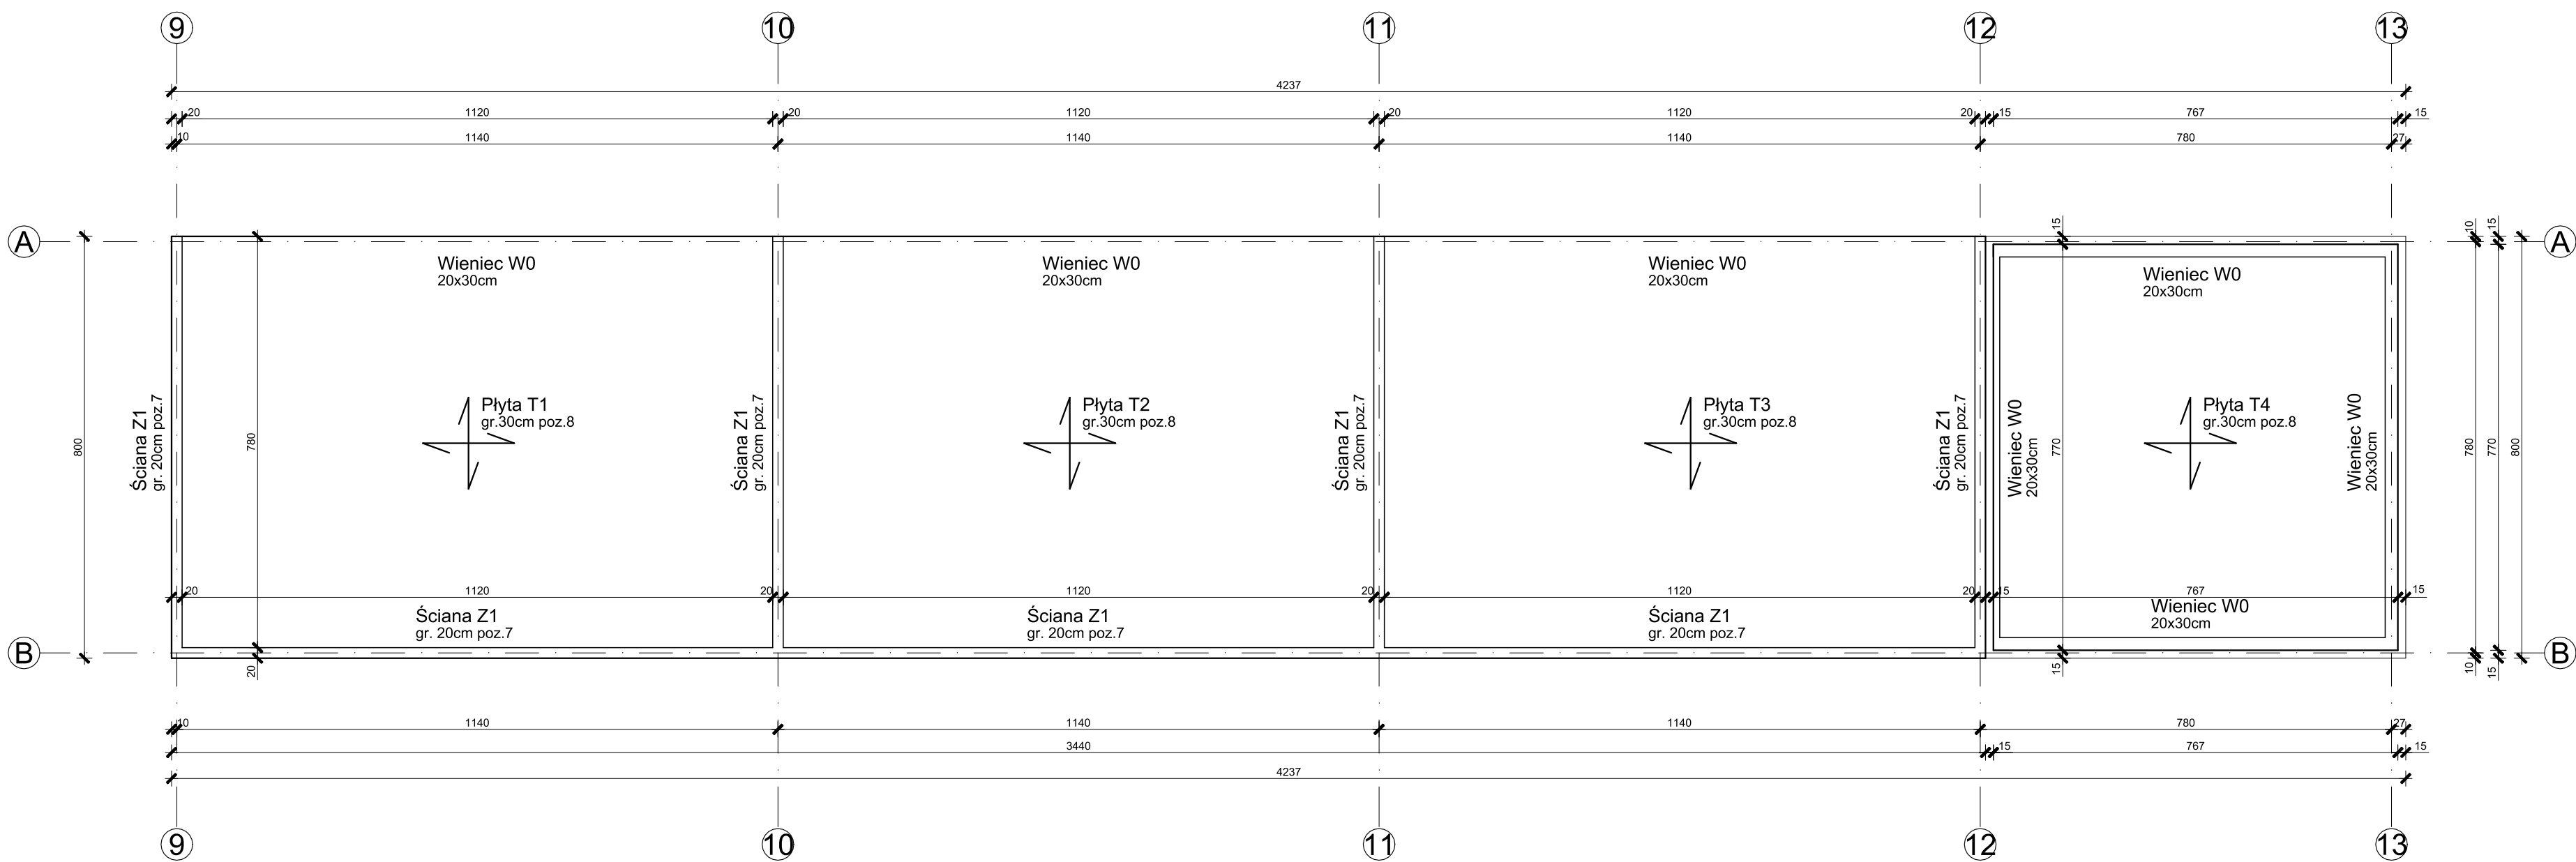

UWAGA:
Zbrojenie konstrukcyjne AIIIN
Strzemiona, pr.rozdzielcze A0
Minimalne otulenie 5,0cm
Beton C25/30 W8

BIURO OBSŁUGI BUDOWNICTWA TADEUSZ SZYMBORSKI  tel. 0-58 775 44 84 ul. Wojska Polskiego 2b 83-200 Starogard Gd.	INWESTOR Zakład Utylizacji Odpadów Komunalnych "Stary Las" Sp. z o.o. 83–200 Starogard Gd., Stary Las 9		NR RYSUNKU
	TEMAT Projekt boksów dla celów sortowni na terenie ZUOK na dz. 9 obr. Stary Las w gm. Starogard Gdański		K.1
	NAZWA RYS. FUNDAMENTY BUDYNKU		
	PROJEKTANT mgr inż. Tadeusz Szymborski Upr. Proj. Nr 3684/Gd/88 w spec. konstrukcyjno-budowlanej		SKALA 1:100
	SPRAWDZIŁ inż. Marcin Radomski Upr. Proj. Nr POM/0101/PWOK/13 w spec. konstrukcyjno-budowlanej		
ASYSTENT mgr. inż. Marcin Anus			DATA 10-2017