


KONSTRUKCJA BUDYNKU

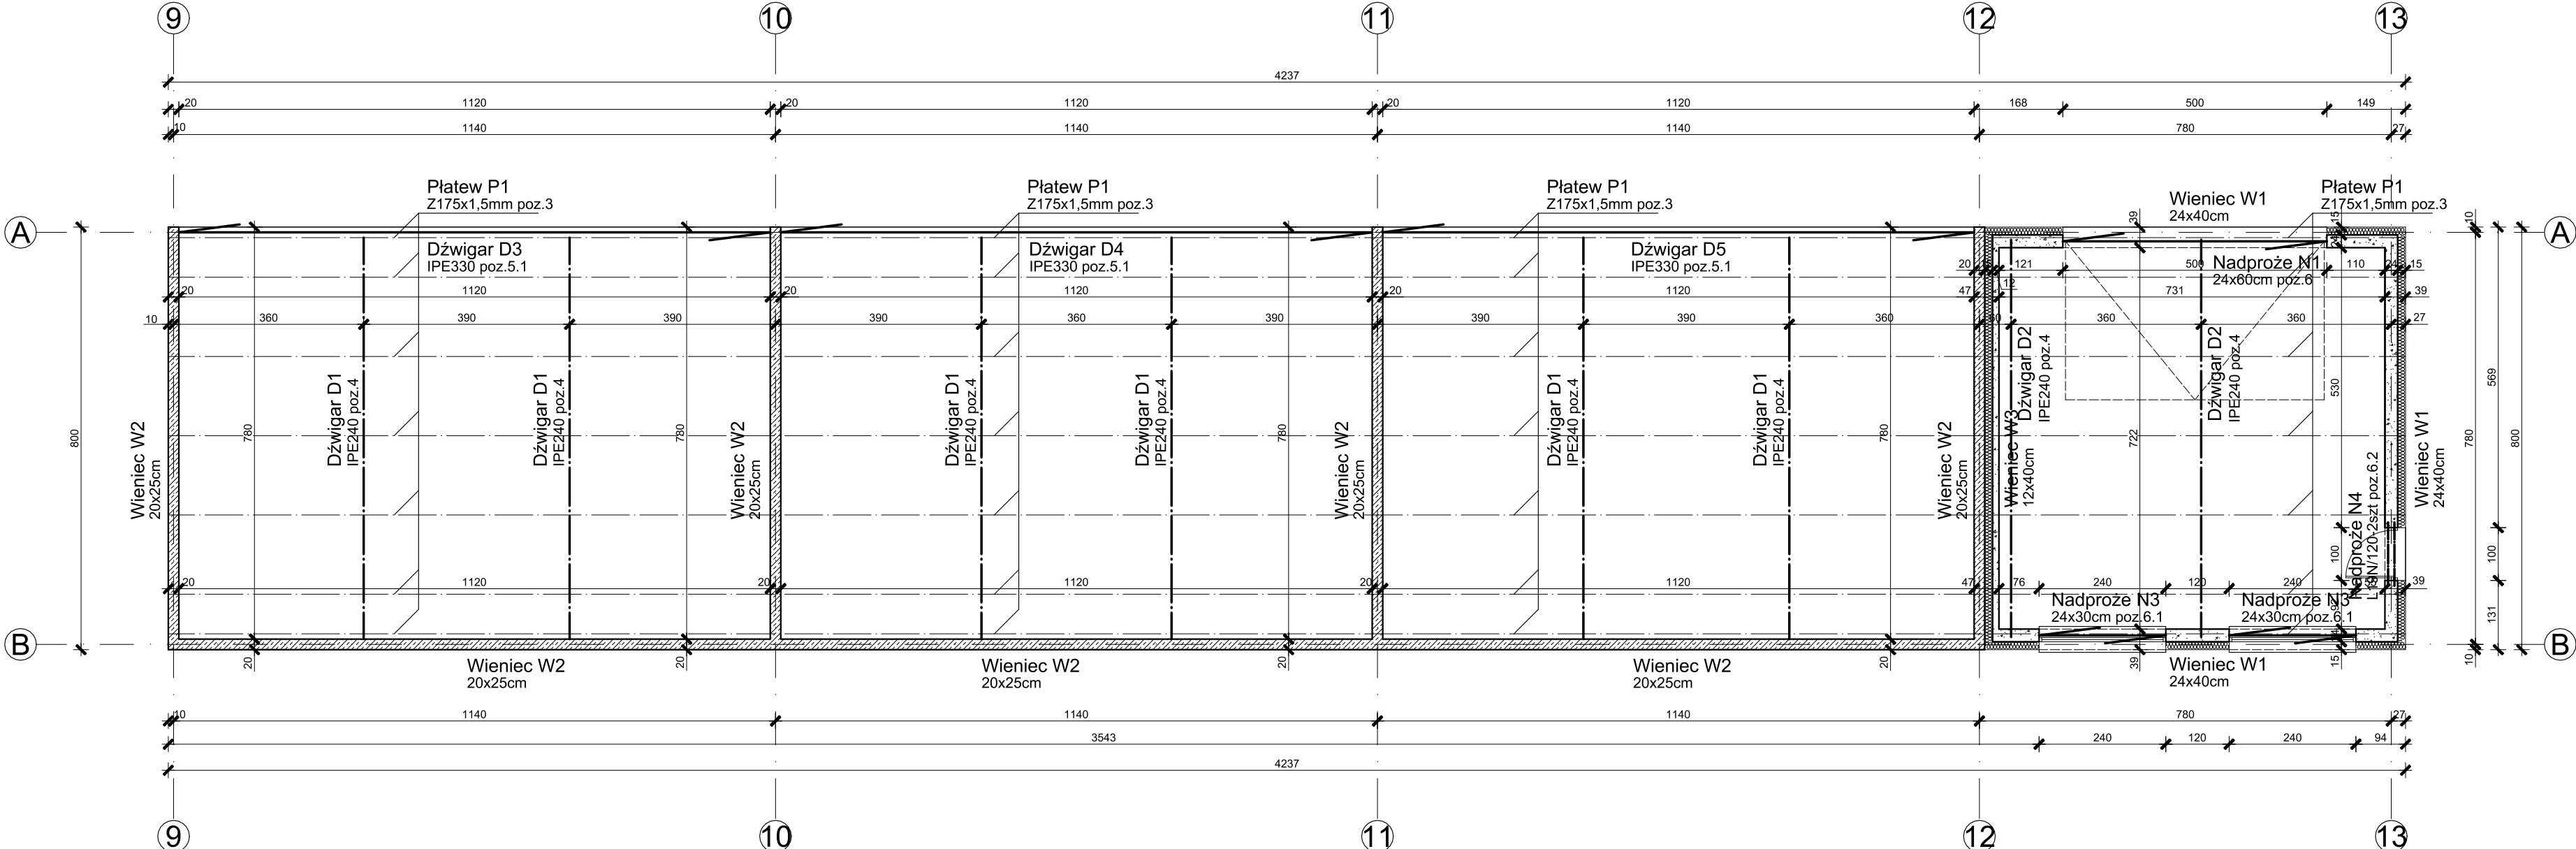

UWAGA:

Zbrojenie konstrukcyjne AIIIN

Strzemiona, pr.rozdzielcze A0

Minimalne otulenie 3,0cm

Beton C25/30 W8

Stal konstrukcyjna S355

BIURO OBSŁUGI BUDOWNICTWA TADEUSZ SZYMBORSKI  tel. 0-58 775 44 84 ul. Wojska Polskiego 2b 83-200 Starogard Gd.	INWESTOR Zakład Utylizacji Odpadów Komunalnych "Stary Las" Sp. z o.o. 83-200 Starogard Gd., Stary Las 9		NR RYSUNKU K.2 SKALA 1:100 DATA 10-2017	
	TEMAT Projekt boksów dla celów sortowni na terenie ZUOK na dz. 9 obr. Stary Las w gm. Starogard Gdański			
	NAZWA RYS. KONSTRUKCJA BUDYNKU			
	PROJEKTANT	mgr inż. Tadeusz Szymborski Upr. Proj. Nr 3684/Gd/88 w spec. konstrukcyjno-budowlanej		
	SPRAWDZIŁ	inż. Marcin Radomski Upr. Proj. Nr POM/0101/PWOK/13 w spec. konstrukcyjno-budowlanej		
	ASYSTENT	mgr. inż Marcin Anus		