


RZUT DACHU

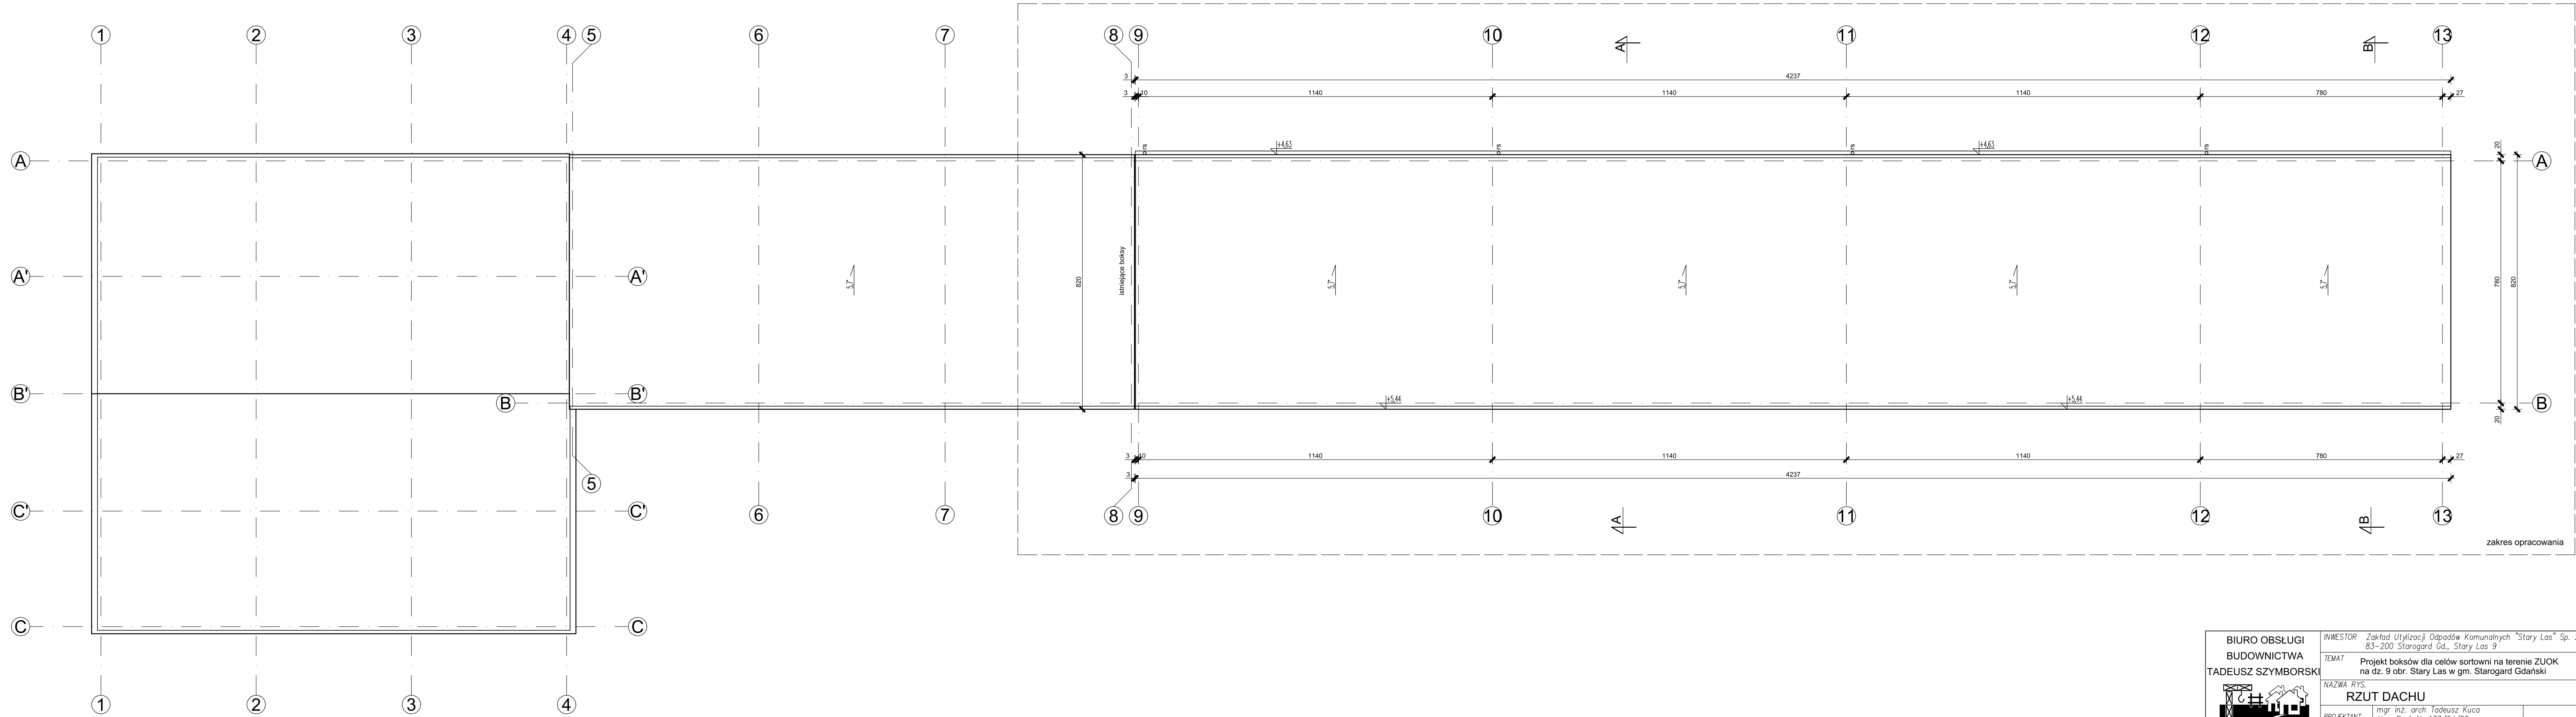

Rysunki rozpatrywać razem z rozwiązaniami branżowymi

BIURO OBSŁUGI BUDOWNICTWA TADEUSZ SZYMBORSKI  tel. 0-58 775 44 84 ul. Wojska Polskiego 2b 83-200 Starogard Gd.	INWESTOR Zakład Utylizacji Odpadów Komunalnych "Stary Las" Sp. z o.o. 83-200 Starogard Gd., Stary Las 9		NR RYSUNKU A.3
	TEMAT Projekt boksów dla celów sortowni na terenie ZUOK na dz. 9 obr. Stary Las w gm. Starogard Gdański		
	NAZWA RYS. RZUT DACHU		SKALA 1:100
	PROJEKTANT mgr inż. arch. Tadeusz Kuca Upr. Proj. Nr 137/Gd/00 w spec. architektonicznej		
	ASYSTENT inż Marcin Radomski		proj. wykonawczy DATA 11-2017