


FUNDAMENTY BUDYNKU

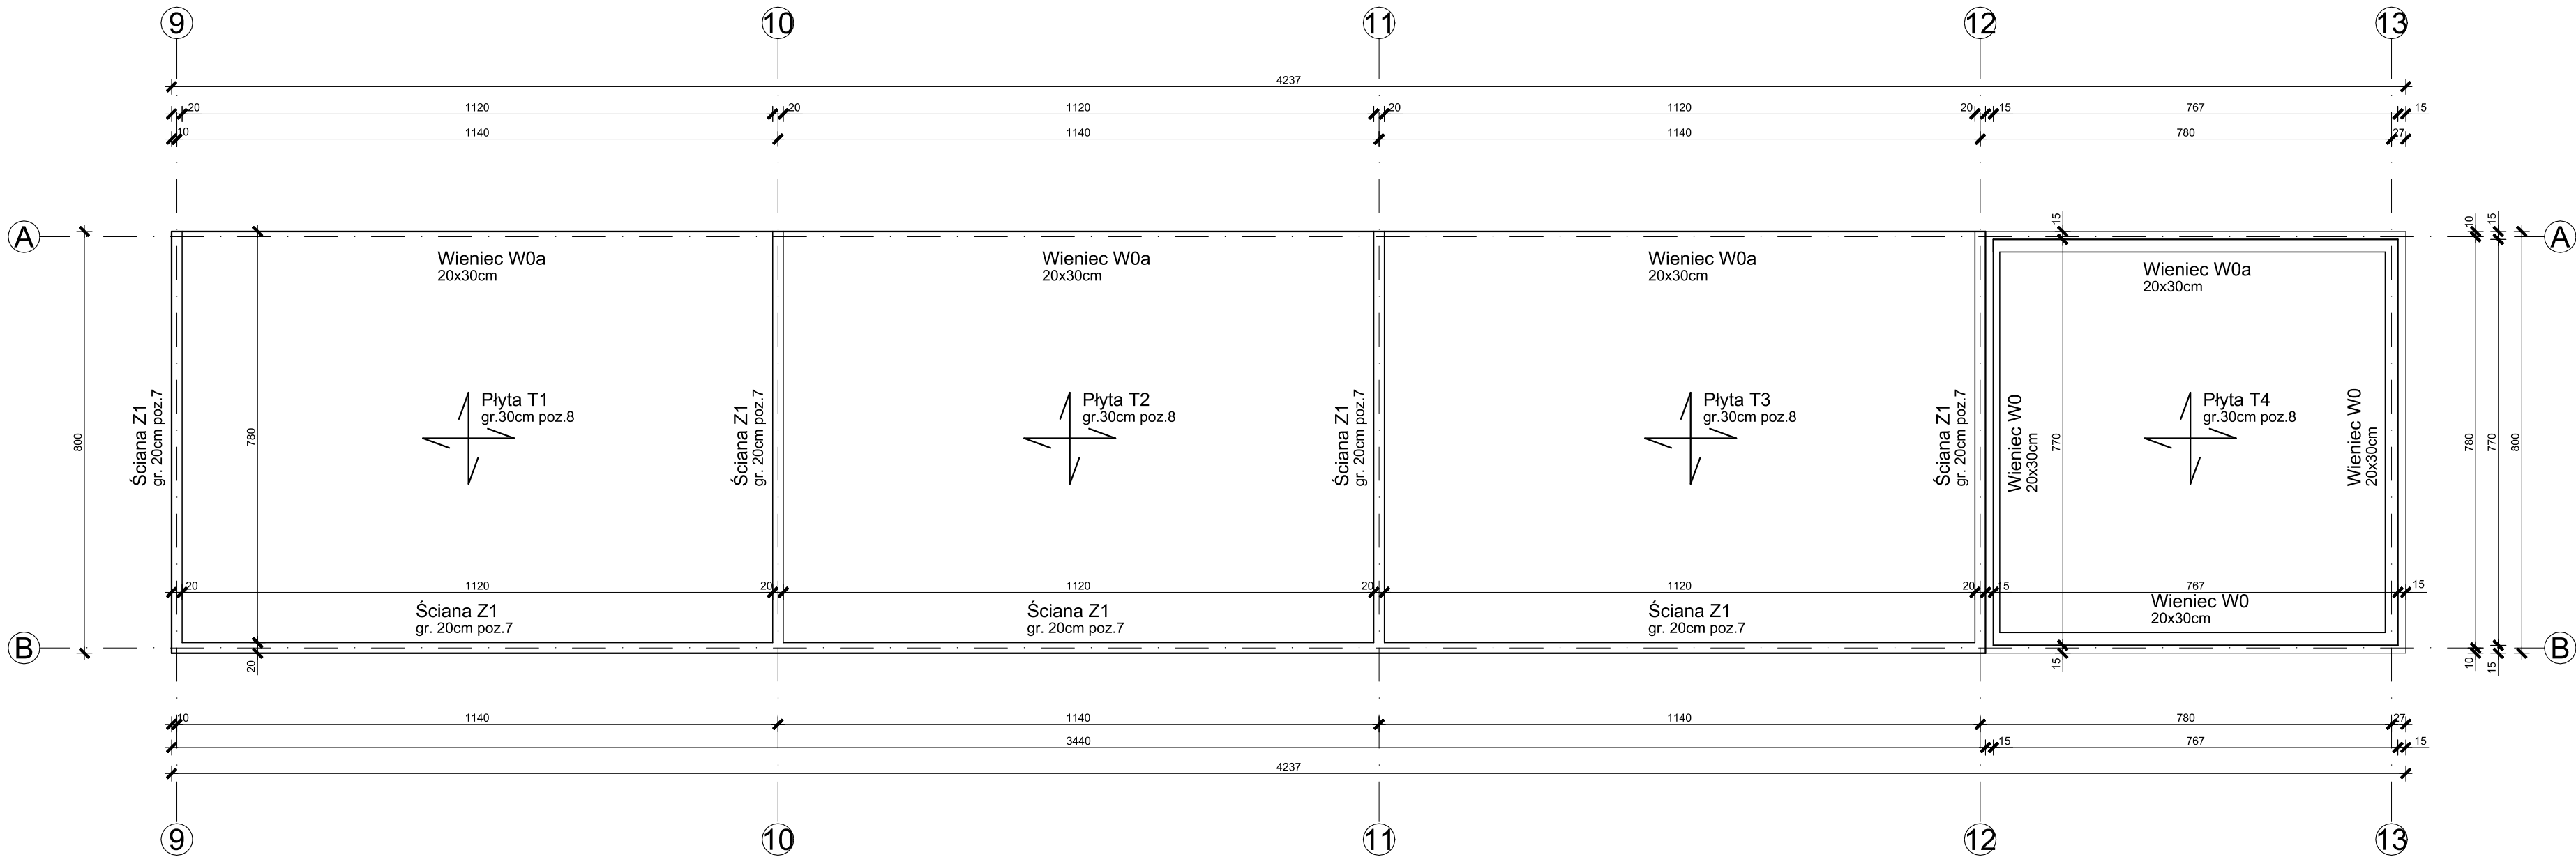

UWAGA:
Zbrojenie konstrukcyjne AIIIN
Strzemiona, pr.rozdzielcze A0
Minimalne otulenie 5,0cm
Beton C25/30 W8

BIURO OBSŁUGI BUDOWNICTWA TADEUSZ SZYMBORSKI  tel. 0-58 775 44 84 ul. Wojska Polskiego 2b 83-200 Starogard Gd.	INWESTOR Zakład Utylizacji Odpadów Komunalnych "Stary Las" Sp. z o.o. 83-200 Starogard Gd., Stary Las 9		NR RYSUNKU
	TEMAT Projekt boksów dla celów sortowni na terenie ZUOK na dz. 9 obr. Stary Las w gm. Starogard Gdański		K.1
	NAZWA RYS. FUNDAMENTY BUDYNKU		SKALA 1:100
	PROJEKTANT mgr inż. Tadeusz Szymborski Upr. Proj. Nr 3684/Gd/88 w spec. konstrukcyjno-budowlanej		proj. wykonawczy
	ASYSTENT inż. Marcin Radomski		DATA 11-2017