


KONSTRUKCJA PŁYTY FUNDAMENTOWEJ

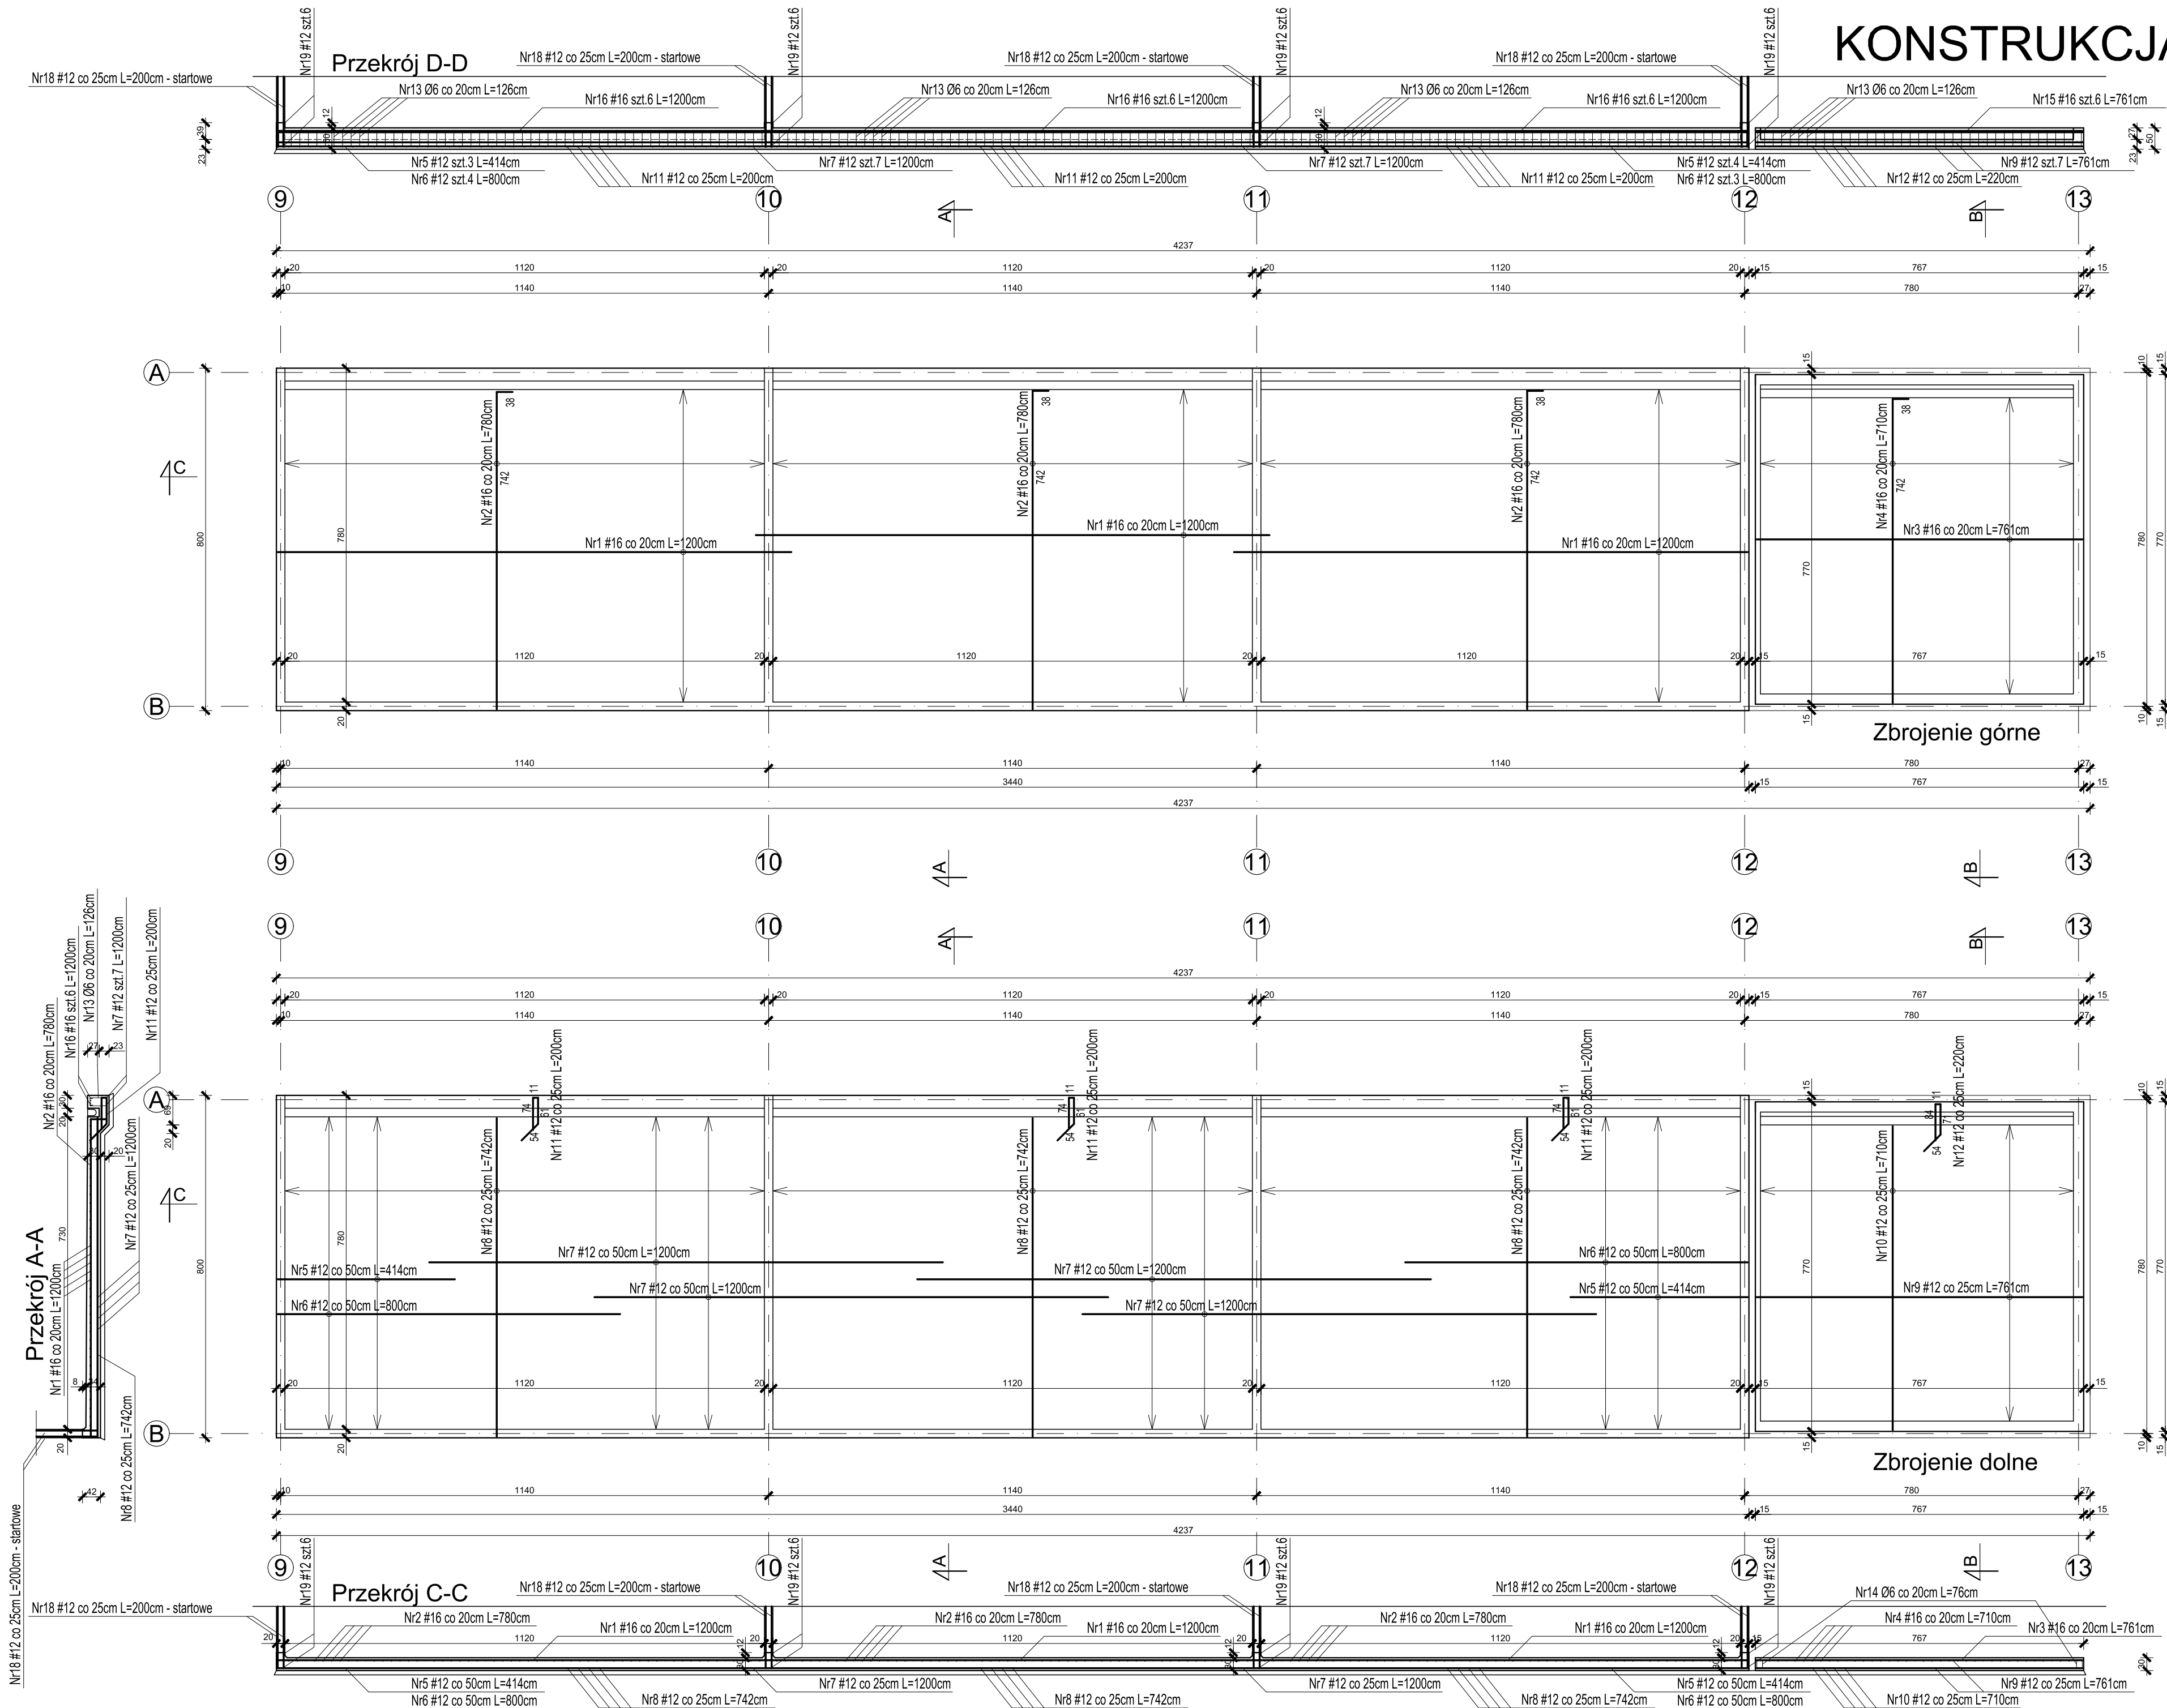

Element	Nr	Srednica mm okr.	zobr.	Długość cm	Ilość szt.	Długość całkowita m A-O	A-IIIIN							
Płyta fundamentu	1	16	1200	114	6	8	8	10	12	16	20			
	2	16	780	168								1368.0		
	3	16	761	36								1310.4		
	4	16	710	36								274.0		
	5	12	414	67								255.6		
	6	12	800	67								277.4		
	7	12	1200	134								536.0		
	8	12	742	138								1608.0		
	9	12	761	35								1024.0		
	10	12	710	29								268.4		
	11	12	200	135								205.9		
	12	12	220	30								270.0		
	13	6	126	168	211.68							66.0		
	14	6	76	92	89.92									
	15	16	761	6								45.7		
	16	16	1200	18								216.0		
	17	16	600	14								84.0		
	18	12	200	532								1064.0		
	19	12	10220	6								601.2		
	20	12	100	96								96.0		
Suma					281.6	0.0	0.0	0.0	6014.8	3553.6	0.0			
Jednost.					0.222	0.395	0.395	0.616	0.888	1.578	2.466			
Masa					62.5	0	0	0	5341.1	5607.6	0			
Razem					62.5				10948.7					
Ogółem					1	62.5			10948.7					

UWAGA:
Zbrojenie konstrukcyjne AIIIN
Strzemiona, pr.rozdzielcze A0
Minimalne otulenie 5,0cm
Beton C25/30 W8

BIURO OBSŁUGI
BUDOWNICTWA
TADEUSZ SZYMBORSKI

tel. 0-58 775 44 84
ul. Wojska Polskiego 2b
83-200 Starogard Gd.

INWESTOR Zakład Utilizacji Odpadów Komunalnych "Stary Las" Sp. z o.o.
83-200 Starogard Gd., Stary Las 9

TEMAT Projekt boksów dla celów sortowni na terenie ZUOK
na dz. 9 obr. Stary Las w gm. Starogard Gdański

NAZWA RYS. KONSTRUKCJA PŁYTY FUNDAMENTOWEJ

PROJEKTANT mgr inż. Tadeusz Szymborski
Upr. Proj. Nr 3684/Gd/88
w spec. konstrukcyjno-budowlanej

ASYSTENT inż. Marcin Radomski

NR RYSUNKU

K.1.1

SKALA

1:100

proj. wykonawczy

DATA

11-2017