



KONSTRUKCJA ŚCIAN BUDYNKU

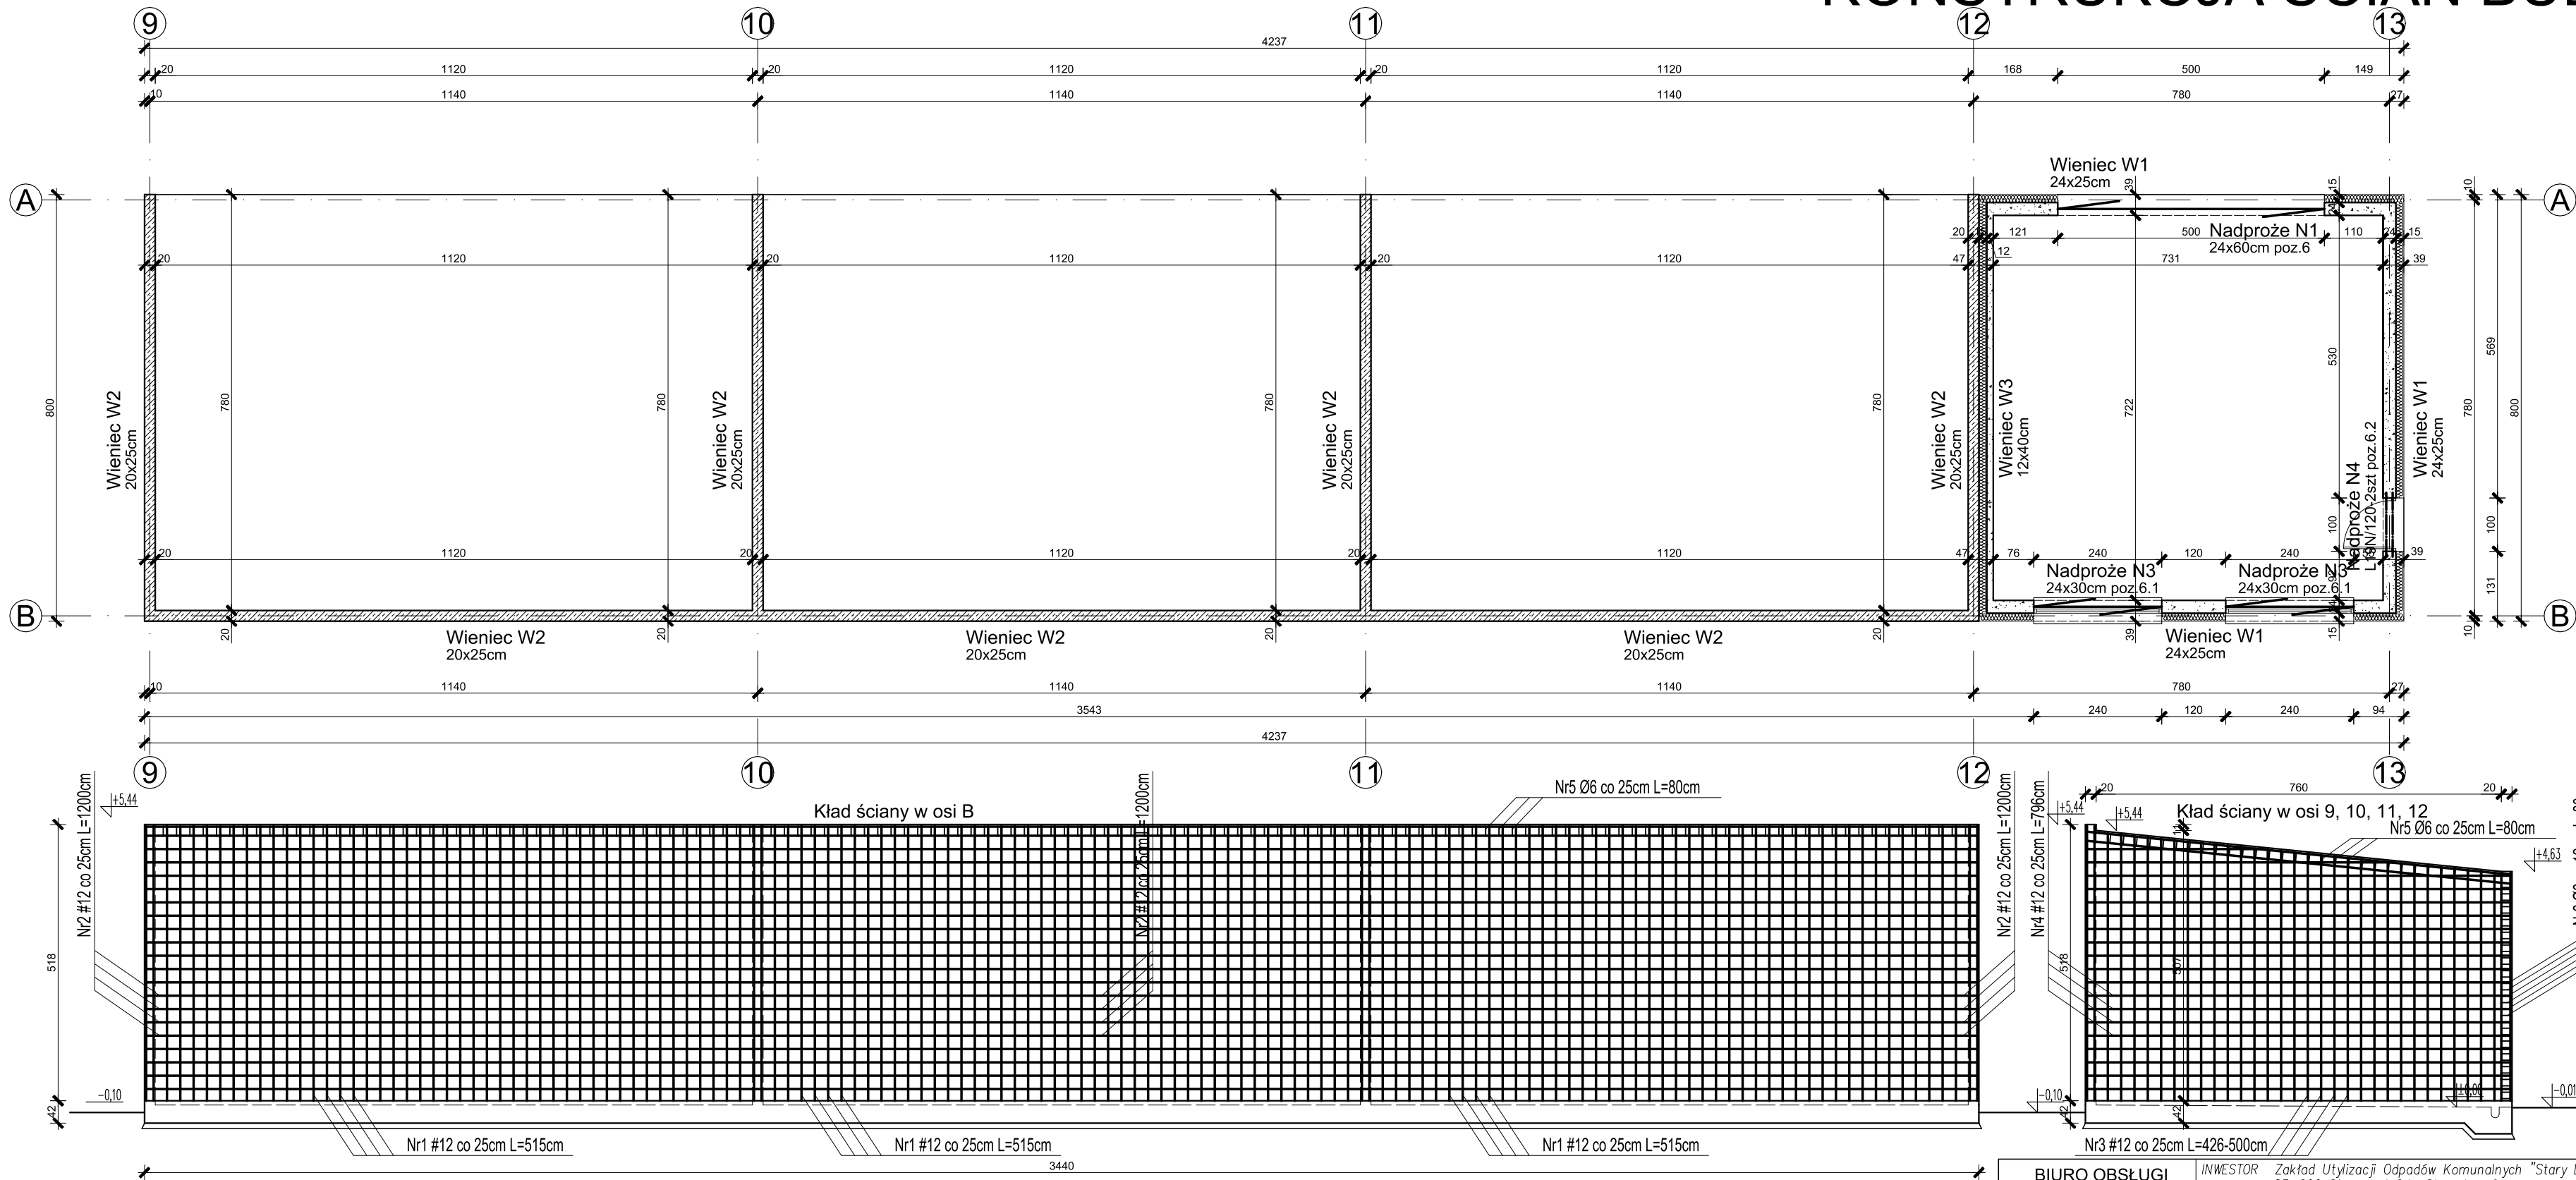


UWAGA:

Zbrojenie konstrukcyjne AIIIN
Strzemiona, pr.rozdzielcze A0
Minimalne otulenie 3,0cm
Beton C25/30 W8
Stal konstrukcyjna S355


Wieniec W1

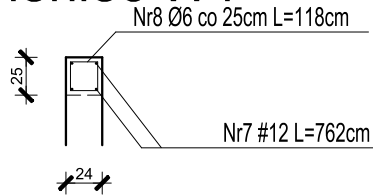

Wieniec W2

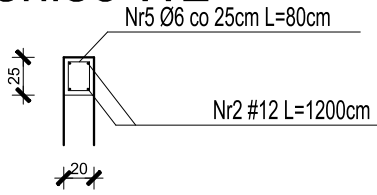

Wieniec W3

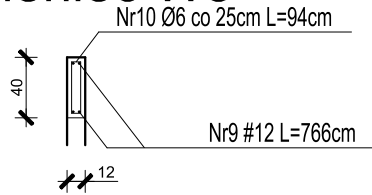

Element	Nr	Brednia mm	Długość m	Ilość szt	Długość całkowita m	A5	A6	A7	A8	A9	A10	A11	A12	A13	A14	A15	A16	A17	A18	A19	A20
Ściany budynku	1	12	515	280																	
	2	12	1200	125																	
	3	12	470	255																	
	4	12	790	165																	
	5	6	80	250	208																
	6	6	80	135	108,8																
	7	12	762	12	108,8																
	8	6	115	93	109,74																
	9	12	765	4	29,14																
	10	6	94	31	29,14																
	11	12	100	210																	
		Suma		455,7	0,0	0,0	0,0	0,0	0,0	0,0	0,0	0,0	0,0	0,0	0,0	0,0	0,0	0,0	0,0	0,0	0,0
		Jednostka		0,222	0,395	0,395	0,610	0,888	1,578	2,456											
		Średnia		101,2	0	0	0	0	0	0	0	0	0	0	0	0	0	0	0	0	0
		Razem		101,2	0	0	0	0	0	0	0	0	0	0	0	0	0	0	0	0	0
		Ogółem	1	101,2																	

BIURO OBSŁUGI
BUDOWNICTWA
TADEUSZ SZYMBORSKI

tel. 0-58 775 44 84
ul. Wojska Polskiego 2b
83-200 Starogard Gd.

INWESTOR Zakład Utylizacji Odpadów Komunalnych "Stary Las" Sp. z o.o.
83-200 Starogard Gd., Stary Las 9

TEMAT Projekt boksów dla celów sortowni na terenie ZUOK
na dz. 9 obr. Stary Las w gm. Starogard Gdański

NAZWA RYS.
KONSTRUKCJA ŚCIAN BUDYNKU

PROJEKTANT mgr inż. Tadeusz Szymborski
Upr. Proj. Nr 3684/Gd/88
w spec. konstrukcyjno-budowlanej

ASYSTENT inż. Marcin Radomski

NR RYSUNKU

K.2.1

SKALA
1:100

proj. wykonawczy
DATA
11-2017