


KONSTRUKCJA NADPROŻA N1

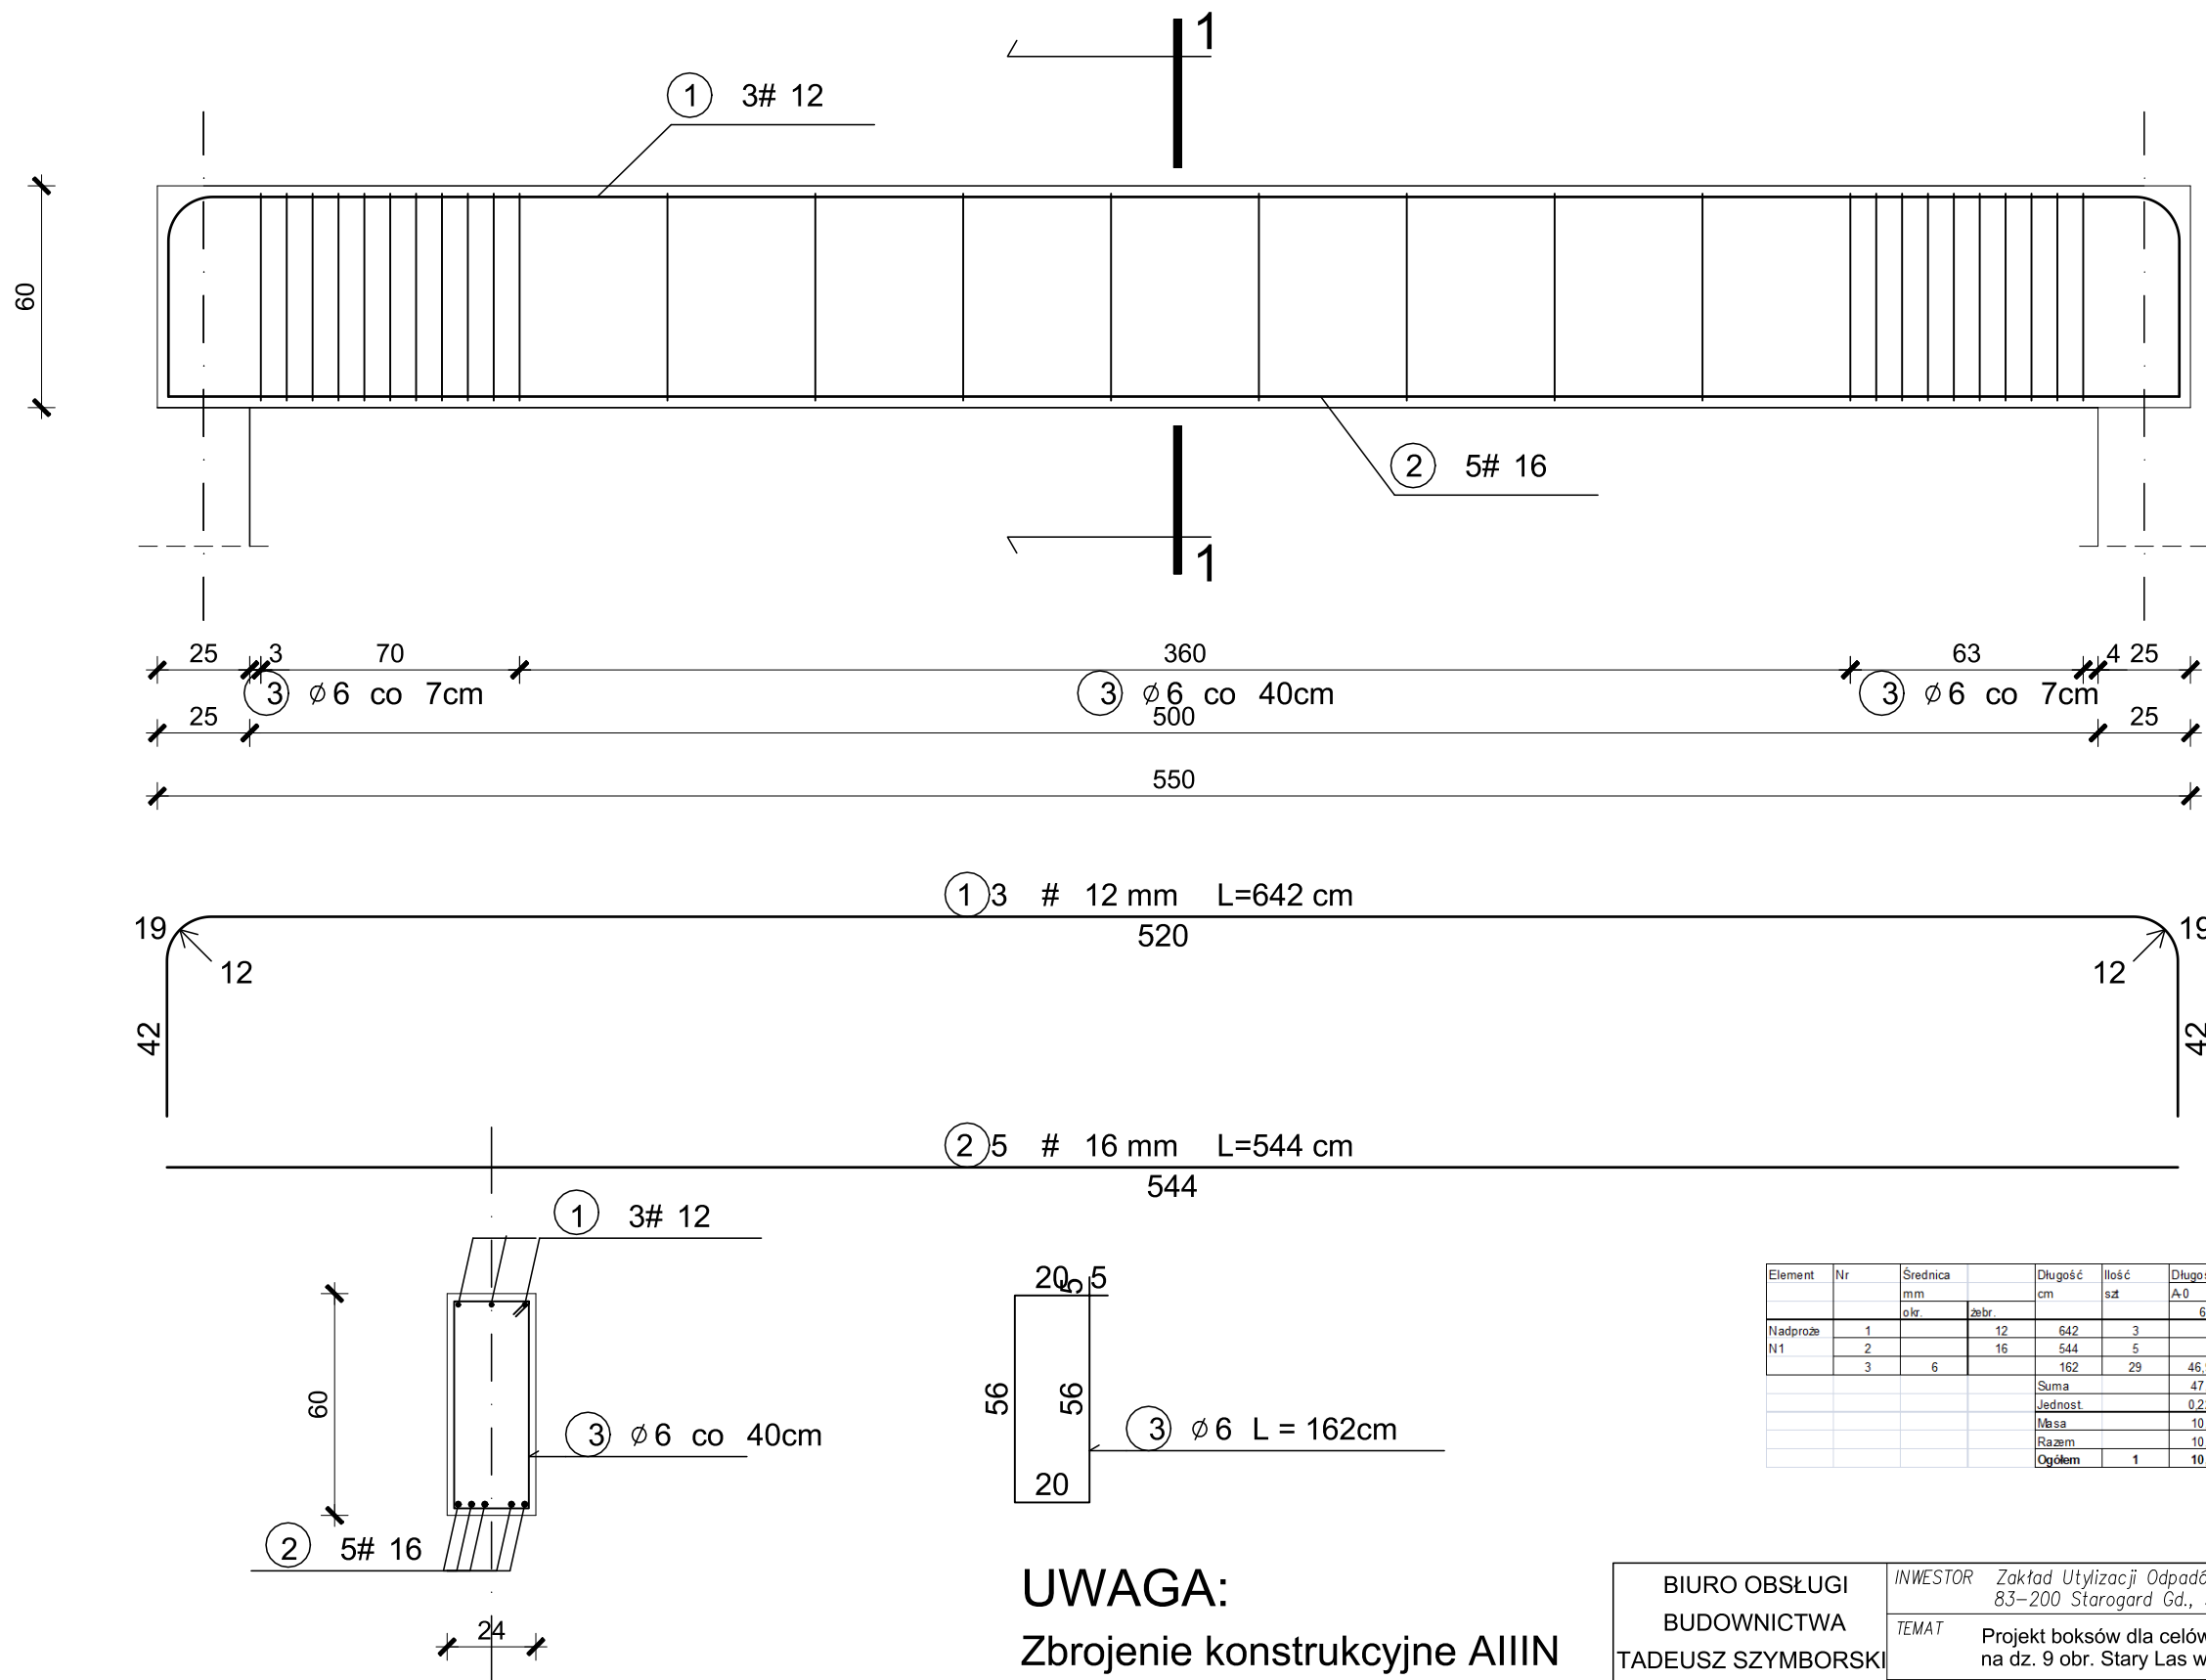

Element	Nr	Średnica		Długość	Ilość	Długość całkowita m						
		mm	okr	cm	szt	A-0	8	A-III	8	10	12	16
Nadproże N1	1			12	3						19.3	16
	2			16	5							27.2
	3		6	162	29	46.98						
				Suma		47.0	0.0	0.0	0.0	19.3	27.2	0.0
				Jednost		0.222	0.395	0.395	0.616	0.888	1.578	2.466
				Masa		10.4	0	0	0	17.1	42.9	0
				Razem		10.4		60.0				
				Ogółem	1	10.4		60.0				

UWAGA:
Zbrojenie konstrukcyjne AIIIN
Strzemiona, pr.rozdzielcze A0
Minimalne otulenie 3,0cm
Beton C25/30

BIURO OBSŁUGI BUDOWNICTWA TADEUSZ SZYMBORSKI tel. 0-58 775 44 84 ul. Wojska Polskiego 2b 83-200 Starogard Gd.	INWESTOR Zakład Utylizacji Odpadów Komunalnych "Stary Las" Sp. z o.o. 83-200 Starogard Gd., Stary Las 9	NR RYSUNKU
	TEMAT Projekt boksów dla celów sortowni na terenie ZUOK na dz. 9 obr. Stary Las w gm. Starogard Gdański	K.2.2
	NAZWA RYS. KONSTRUKCJA NADPROŻA N1	
	PROJEKTANT mgr inż. Tadeusz Szymborski Upr. Proj. Nr 3684/Gd/88 w spec. konstrukcyjno-budowlanej	
	ASYSTENT inż. Marcin Radomski	SKALA 1:20 proj. wykonawczy DATA 11-2017