


KONSTRUKCJA NADPROŻA N3

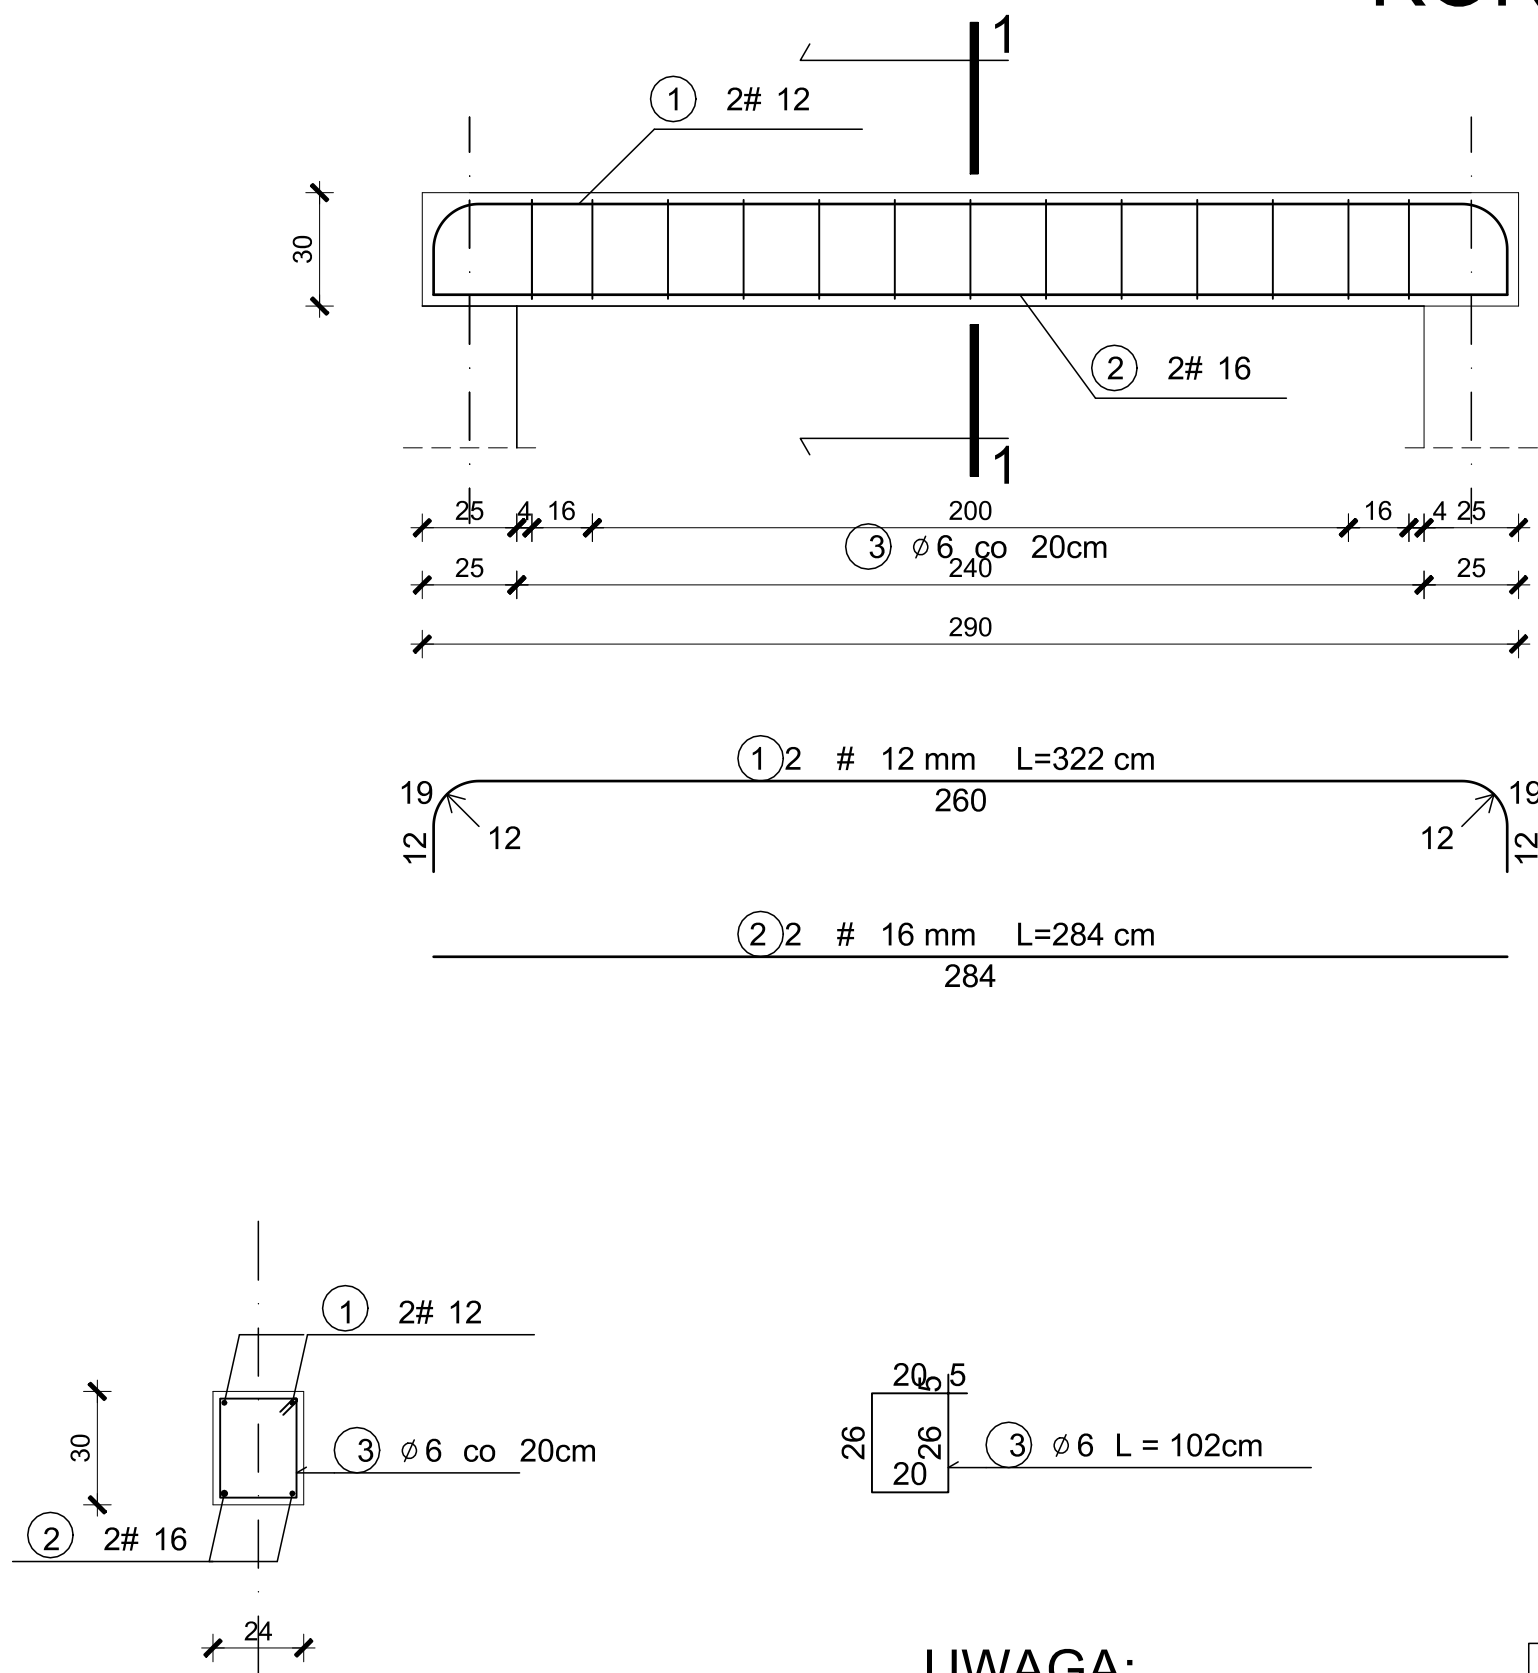

Element	Nr	Średnica		Długość	Ilość	Długość całkowita m								
		mm		cm	szt	A-0		A-IIIN						
		okr.	zebr.			6	8	8	10	12	16	20		
Nadproże N3	1		12	322	2						6,4			
	2		16	284	2						5,7			
	3	6		102	13	13,26								
				Suma		13,3	0,0	0,0	0,0	6,4	5,7	0,0		
				Jednost.		0,222	0,395	0,395	0,616	0,888	1,578	2,466		
				Masa		2,9	0	0	0	5,7	9,0	0		
				Razem		2,9		14,7						
				Ogółem	2	5,9		29,4						

UWAGA:
Zbrojenie konstrukcyjne AIIIN
Strzemiona, pr.rozdzielcze A0
Minimalne otulenie 3,0cm
Beton C25/30

BIURO OBSŁUGI BUDOWNICTWA TADEUSZ SZYMBORSKI  tel. 0-58 775 44 84 ul. Wojska Polskiego 2b 83-200 Starogard Gd.	INWESTOR Zakład Utylizacji Odpadów Komunalnych "Stary Las" Sp. z o.o. 83-200 Starogard Gd., Stary Las 9		NR RYSUNKU
	TEMAT Projekt boksów dla celów sortowni na terenie ZUOK na dz. 9 obr. Stary Las w gm. Starogard Gdański		K.2.3
	NAZWA RYS. KONSTRUKCJA NADPROŻA N3		
	PROJEKTANT	mgr inż. Tadeusz Szymborski Upr. Proj. Nr 3684/Gd/88 w spec. konstrukcyjno-budowlanej	SKALA 1:20
	ASYSTENT	inż Marcin Radomski	proj. wykonawczy DATA 11-2017