


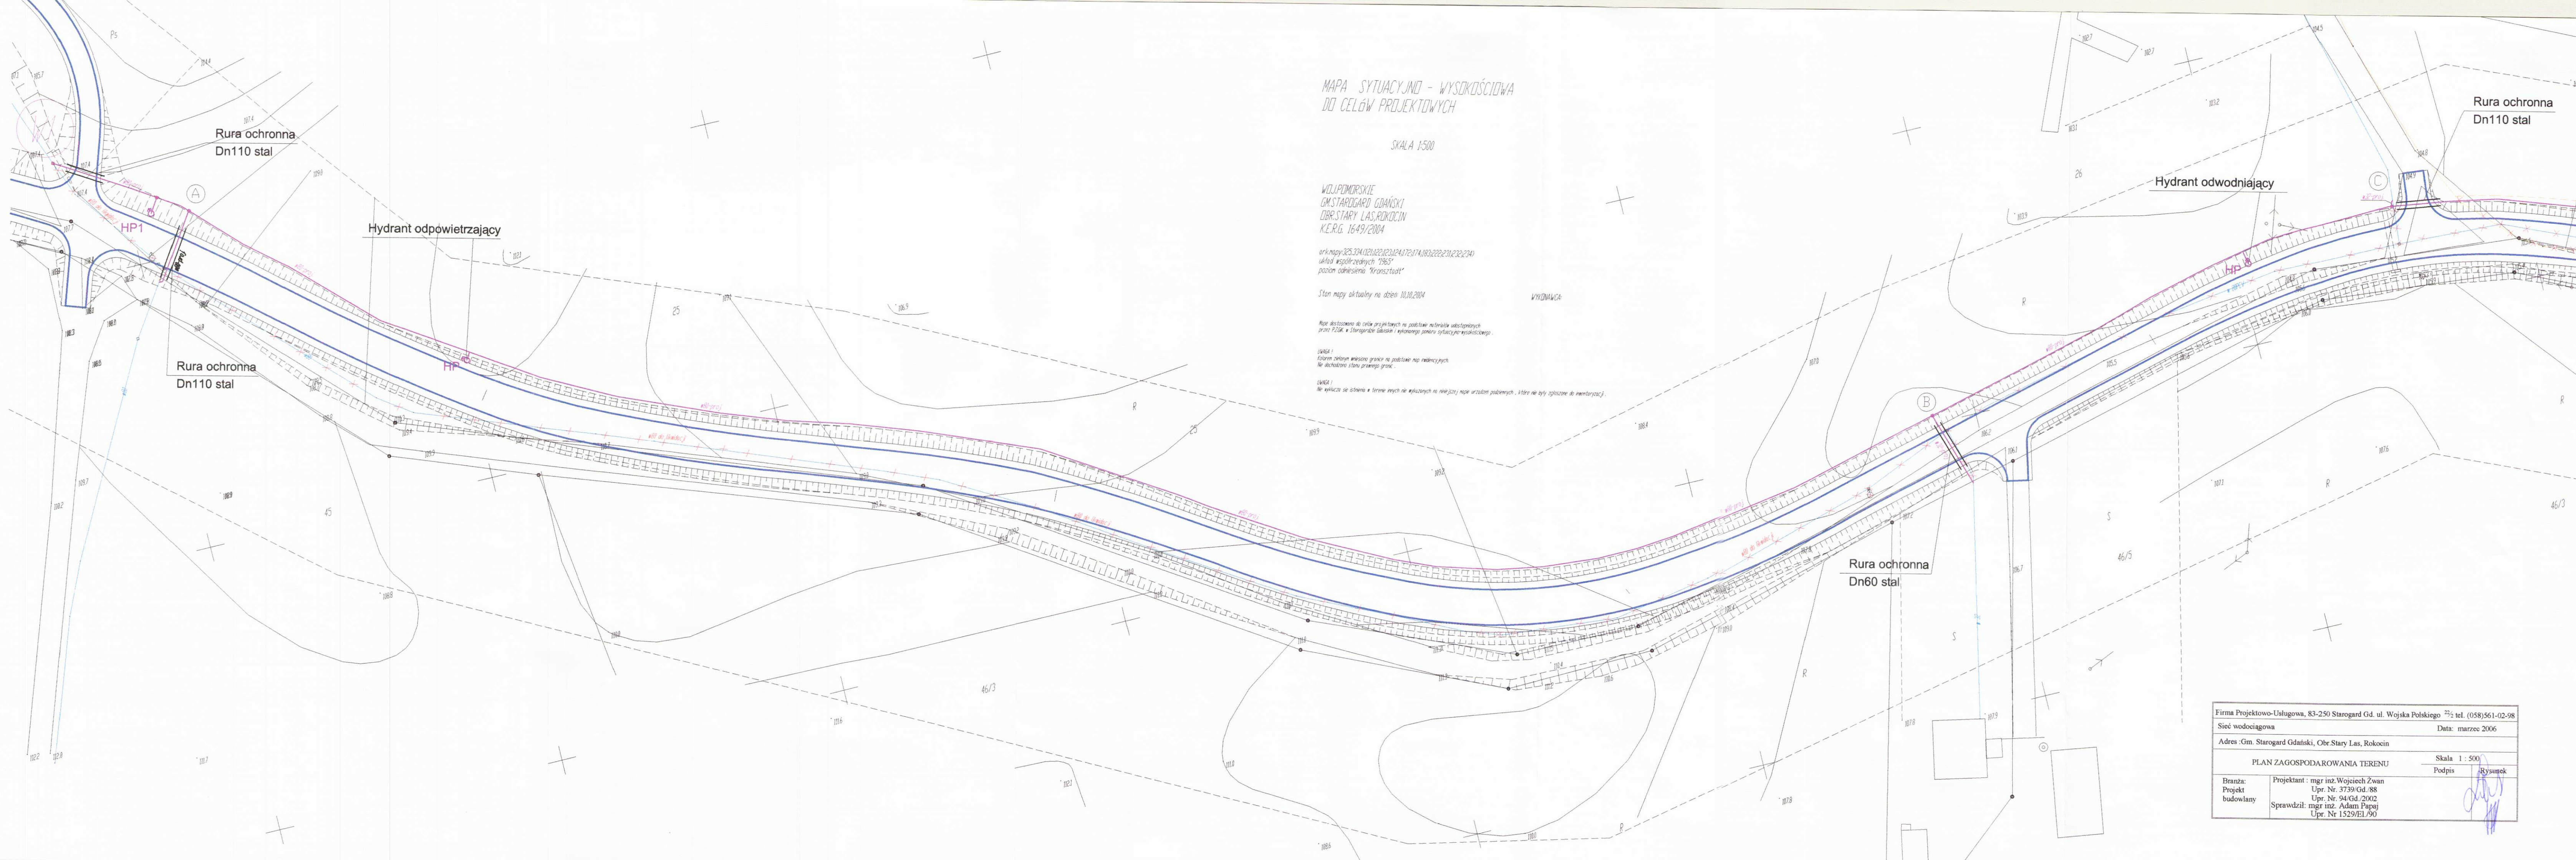

MAPA SYTUACYJNO - WYSOKOŚCIOWA
DO CELÓW PROJEKTOWYCH

SKALA 1:500

WOJ.POMORSKIE
GM.STAROGARD GDAŃSKI
OBR.STARY LAS,ROKOCIN
K.E.R.G. 1649/2004

ork.naprz.25.334.0210220202417217418322222312322341
układ współrzędnych 1965
poziom odniesienie "Kronsztadt"

Stan mapy aktualny na dzień 10.10.2004

Mapa dostosowana do celów projektowych na podstawie materiałów udostępnionych
przez PZGK w Starogardzie Gdańskim i wykonanego pomiaru sytuacji wysokościowego.

UWAGA 1
Łączenie zebranym materiałem granice na podstawie map inżynierskich
nie uchodzą one za granice prawnego gruntu.

UWAGA 2
Nie wykazuje się istnienia terenów innych niż wykazanych na niniejszej mapie urządzeń podziemnych, które nie były zgłoszone do inwentaryzacji.

Firma Projektowo-Usługowa, 83-250 Starogard Gd. ul. Wojska Polskiego 22/2 tel. (058)561-02-98	
Sieć wodociągowa	Data: marzec 2006
Adres :Gm. Starogard Gdański, Obr.Stary Las, Rokocin	
PLAN ZAGOSPODAROWANIA TERENU	
Skala 1 : 500	
Podpis 	
Branża: Projekt budowlany	Projektant : mgr inż. Wojciech Zwan
	Upr. Nr. 3739/Gd./88
	Sprawdził: mgr inż. Adam Papaj
	Upr. Nr 1529/EI/90