


W Starogardzie Gdańskim
 W granicach opracowania mapy nie występują
 projektowane urządzenia uzgodnione w ZUB:
 Starogard Gdański dnia 18.11.2004 r.
 CG III. 7442.2-2-212 INSPEKTOR
 Teresa Mazurkiewicz

TELEKOMUNIKACJA POLSKA S.A.
 Pion Sieci Obszar w Gdańsku
 Wydział Zarządzania
 Zasobami Sieci

*Uzgodniłem projekt terenu
 zakładu utylizacji odpadów
 w m. Stary Las bez uwag.*

2004. 11. 30

Marek Zalewski
 Oddział Paszportyzacji

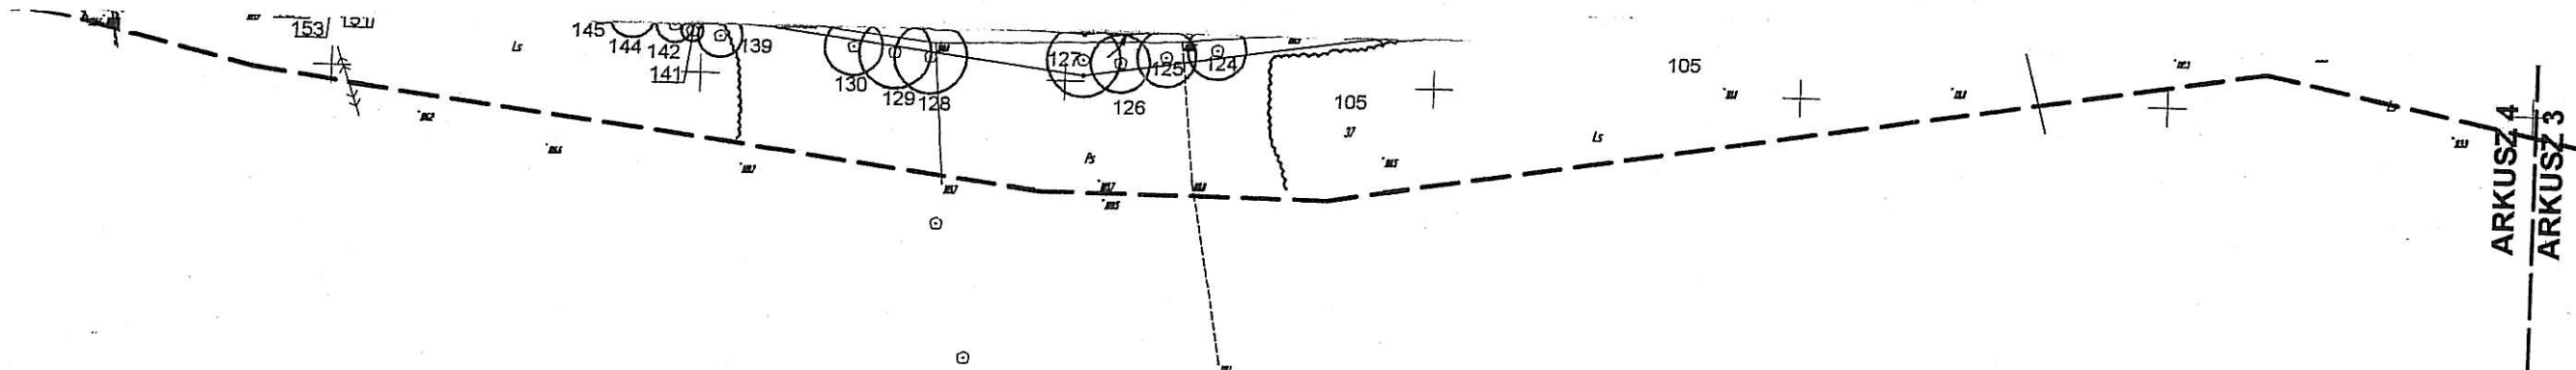

ARKUSZ 4
 ARKUSZ 3

Inwestor: Gmina Miejska Starogard Gdański 83-200 Starogard Gdański ul. Gdańska 6		Stadium: P.B.	Branża: A	Obiekt: Zakład Utylizacji Odpadów Stary Las wraz z infrastrukturą towarzyszącą	
Inwestycja: ZAKŁAD UTYLIZACJI ODPADÓW STARY LAS wraz z infrastrukturą towarzyszącą		Tytuł projektu: Projekt zagospodarowania terenu			
		Nazwa rys.: Projekt zagospodarowania terenu - arkusz 3			
Wykonawca dokumentacji KONSORCJUM:		Projektował: mgr inż.arch. Mariusz Roszak mgr inż.arch. Katarzyna Ziemiński		Upr. nr: 2982/Gd/87	
 Przedsiębiorstwo J. A. T. Sp. z o.o. 80-365 Gdańsk ul. Czarny Dwór 8 A		Sprawdził: mgr inż.arch. Jan Swędryński		Upr. nr: 2985/Gd/87	
 NORD INVESTMENTS S.A. 80-747 Gdańsk ul. Toruńska 12		Data: 15.11.2004	Skala: 1 : 1000	Nr arch. proj.: 1978/2004 t.I	Nr rys.: A.03