


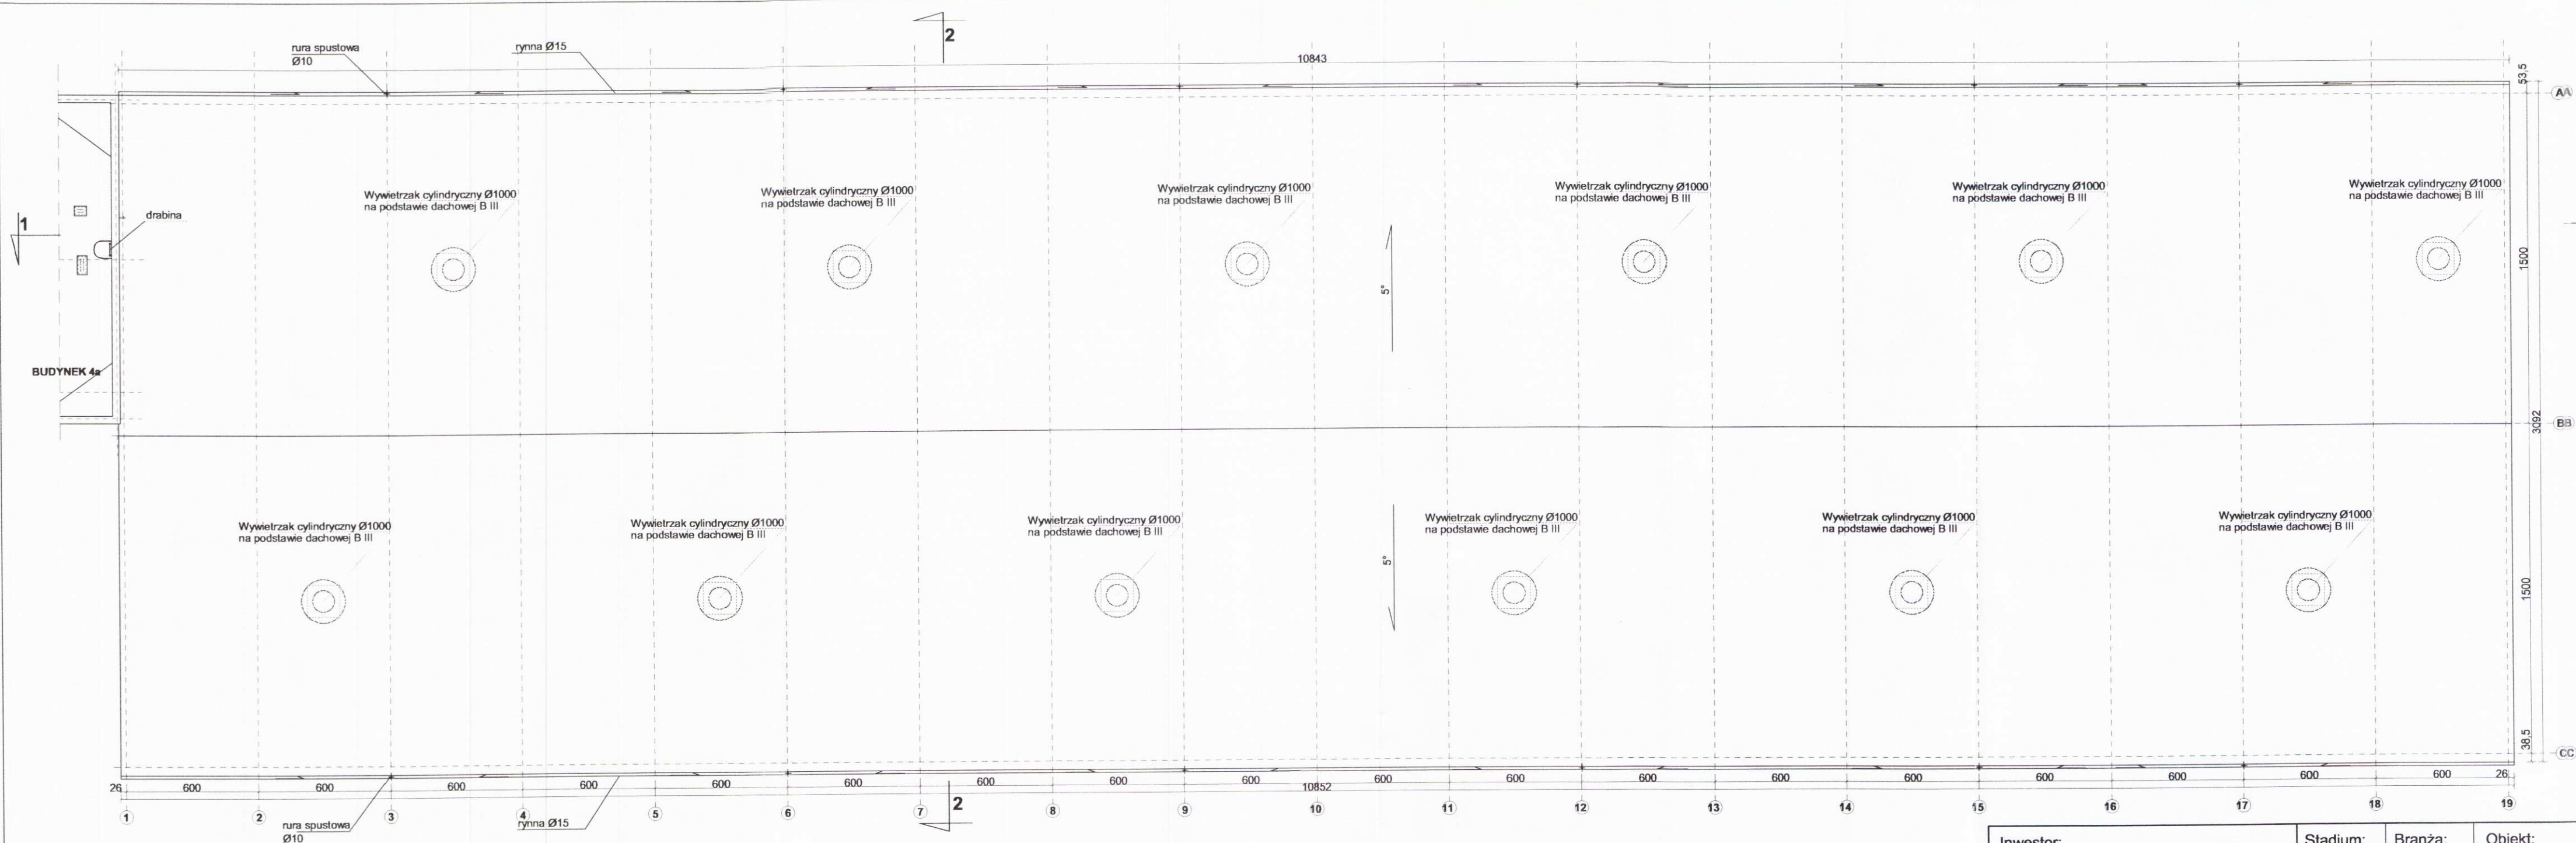

RZUT DACHU

Inwestor: Gmina Miejska Starogard Gdański 83-200 Starogard Gdański ul. Gdańska 6		Stadium:	Branża:	Obiekt: 4	
		P.B.	A	Sortownia odpadów	
Inwestycja: ZAKŁAD UTYLIZACJI ODPADÓW STARY LAS wraz z infrastrukturą towarzystwającą		Tytuł projektu: ARCHITEKTURA			
		Nazwa rys.: Rzut dachu.			
Wykonawca dokumentacji KONSORCJUM:		Projektował: mgr inż.arch. Mariusz Roszak mgr inż.arch. Katarzyna Ziemiński		Ujpr. nr: 22982/Gd/87	
 Przedsiębiorstwo J. A. T. Sp. z o.o. 80-365 Gdańsk ul. Czarny Dwór 8 A				Ujpr. nr: 22985/Gd/87	
 NORD INVESTMENTS S.A. 80-747 Gdańsk ul. Toruńska 12		Data: 15.11.2004	Skala: 1 : 200	Nr arch. proj.: 19718/2004 t.II	Nr rys.: A.04