


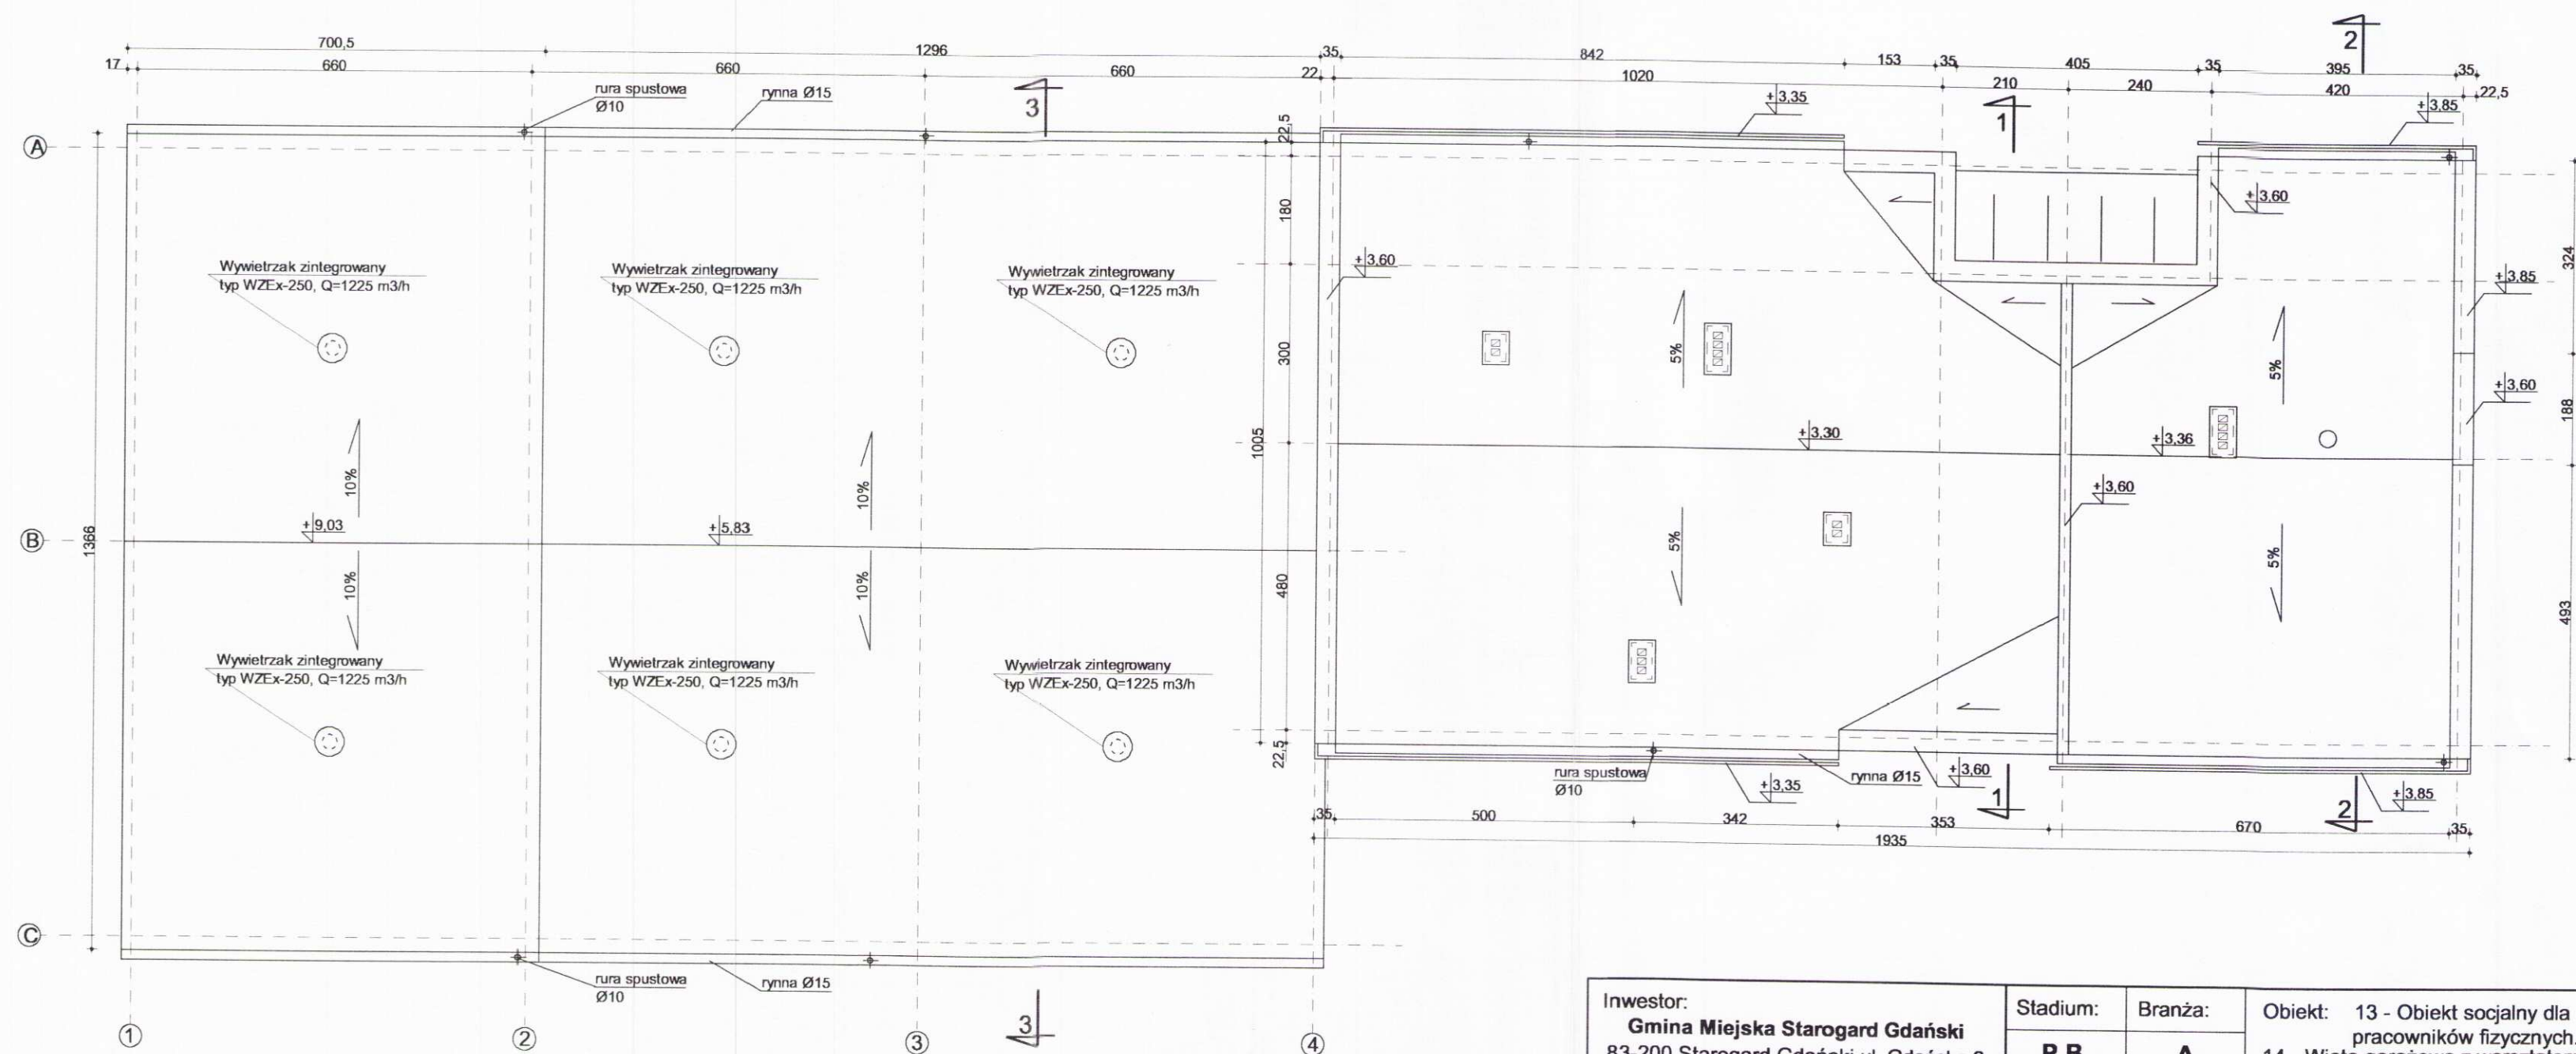

RZUT DACHU

Inwestor: Gmina Miejska Starogard Gdański 83-200 Starogard Gdański ul. Gdańska 6		Stadium: P.B.	Branża: A	Obiekt: 13 - Obiekt socjalny dla pracowników fizycznych. 14 - Wiata garażowa z warsztatem.			
Inwestycja: ZAKŁAD UTYLIZACJI ODPADÓW STARY LAS wraz z infrastrukturą towarzyszącą		Tytuł projektu: ARCHITEKTURA					
		Nazwa rys.: Rzut dachu.					
Wykonawca dokumentacji KONSORCJUM:		Projektował: mgr inż.arch. Mariusz Roszak mgr inż.arch. Katarzyna Ziemiak		Upr. nr: 2982/Gd/87			
		Sprawdził: mgr inż.arch. Jan Swędryński		Upr. nr: 2985/Gd/87			
		NORD INVESTMENTS S.A. 80-747 Gdańsk ul. Toruńska 12		Data: 15.11.2004	Skala: 1 : 100	Nr arch. proj.: 1978/2004 t.II	Nr rys.: A.26