
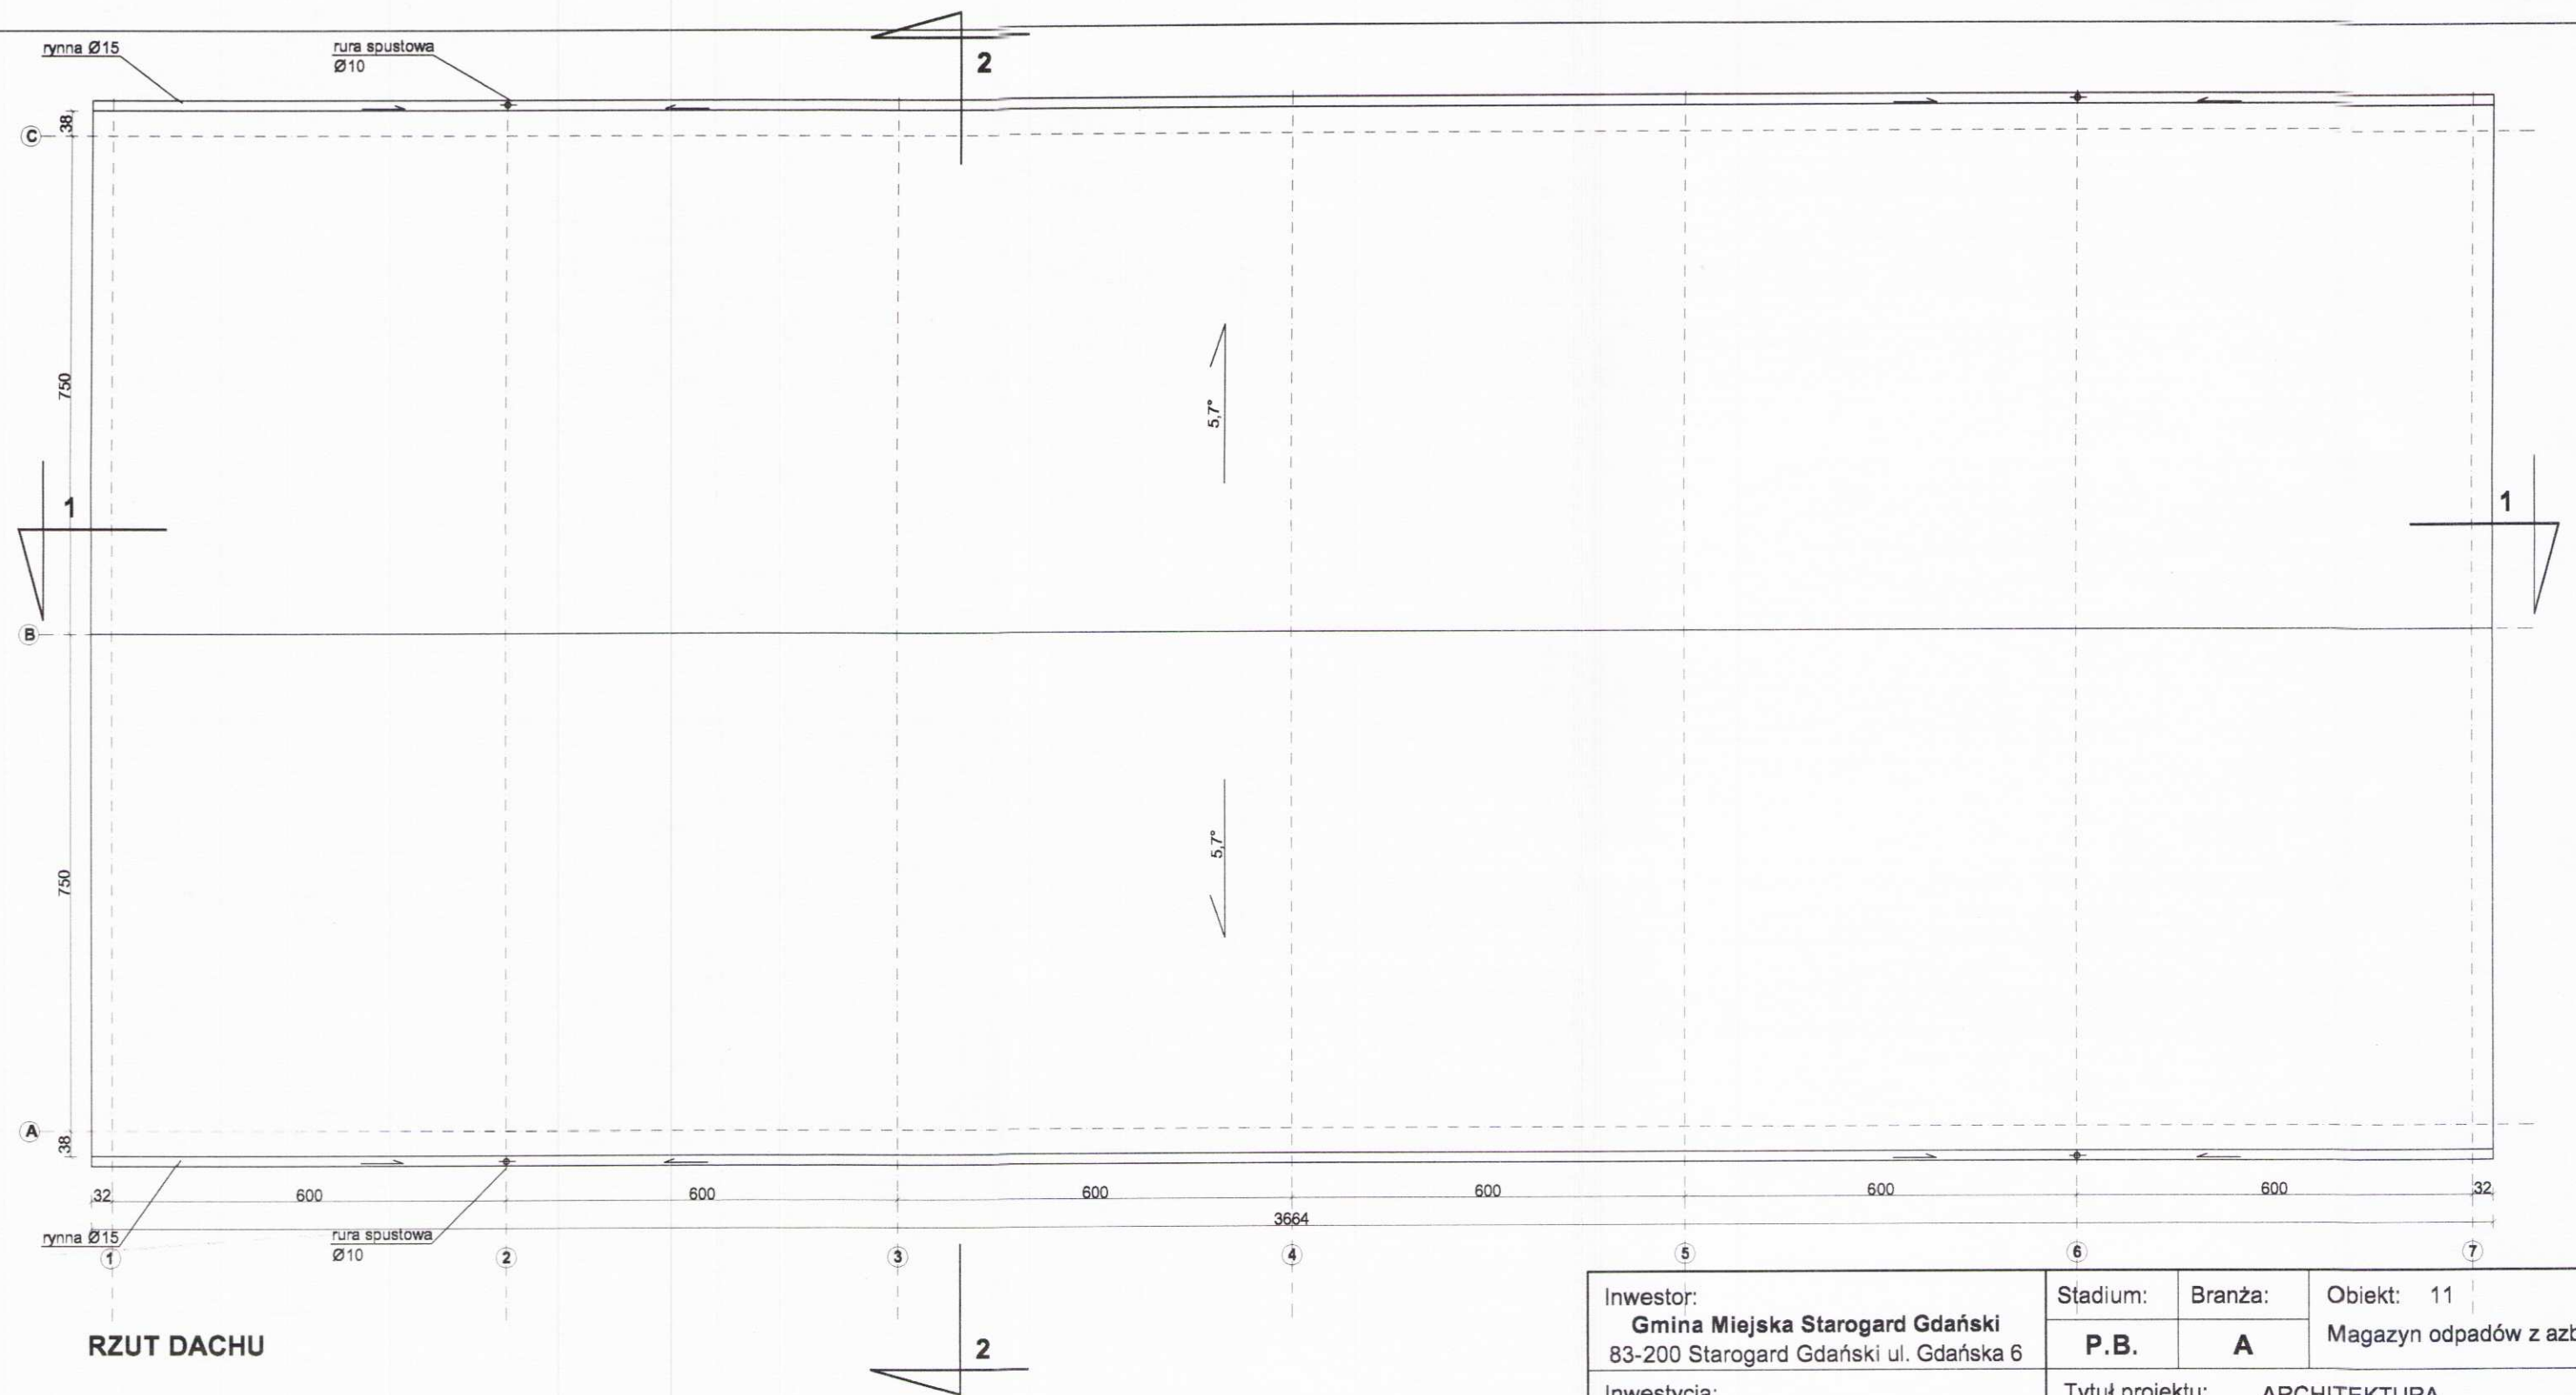


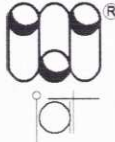

RZUT DACHU

Inwestor: Gmina Miejska Starogard Gdański 83-200 Starogard Gdański ul. Gdańska 6		Stadium: P.B.	Branża: A	Obiekt: 11 Magazyn odpadów z azbestu	
Inwestycja: ZAKŁAD UTYLIZACJI ODPADÓW STARY LAS wraz z infrastrukturą towarzystwą		Tytuł projektu: ARCHITEKTURA			
		Nazwa rys.: Rzut dachu.			
Wykonawca dokumentacji KONSORCJUM:		Projektował: mgr inż.arch. Mariusz Roszak mgr inż.arch. Katarzyna Ziemniak		Upr. nr: 2982/Gd/87	
	Przedsiębiorstwo J. A. T. Sp. z o.o. 80-365 Gdańsk ul. Czarny Dwór 8 A	Sprawdził: mgr inż.arch. Jan Swędryński		Upr. nr: 2985/Gd/87	
	NORD INVESTMENTS S.A. 80-747 Gdańsk ul. Toruńska 12	Data: 15.11.2004	Skala: 1 : 100	Nr arch. proj.: 1978/2004 t.II	Nr rys: A.18