



RZUT Z GÓRY
(widok zbrojenia górnego oraz dolnego)

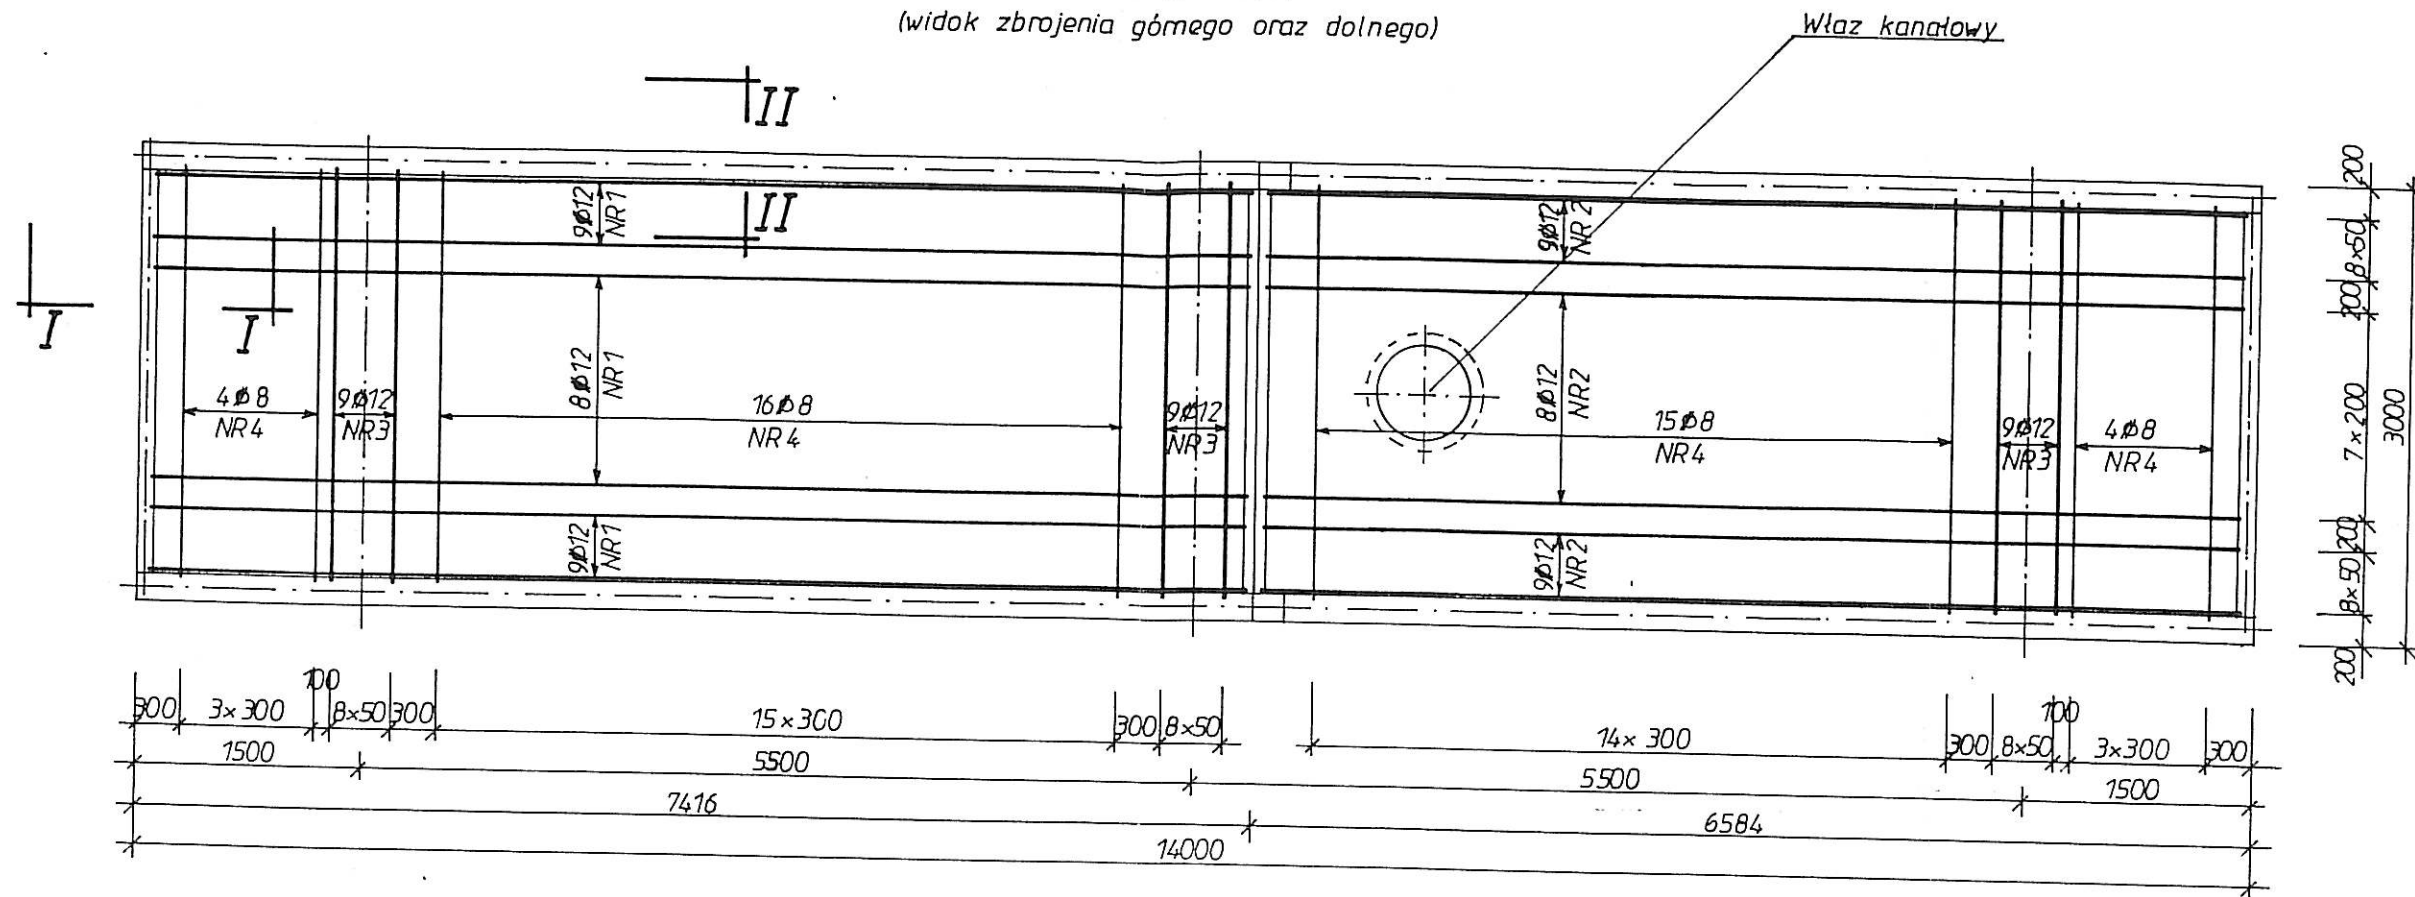

PRZEKRÓJ I-I

PRZEKRÓJ II-II

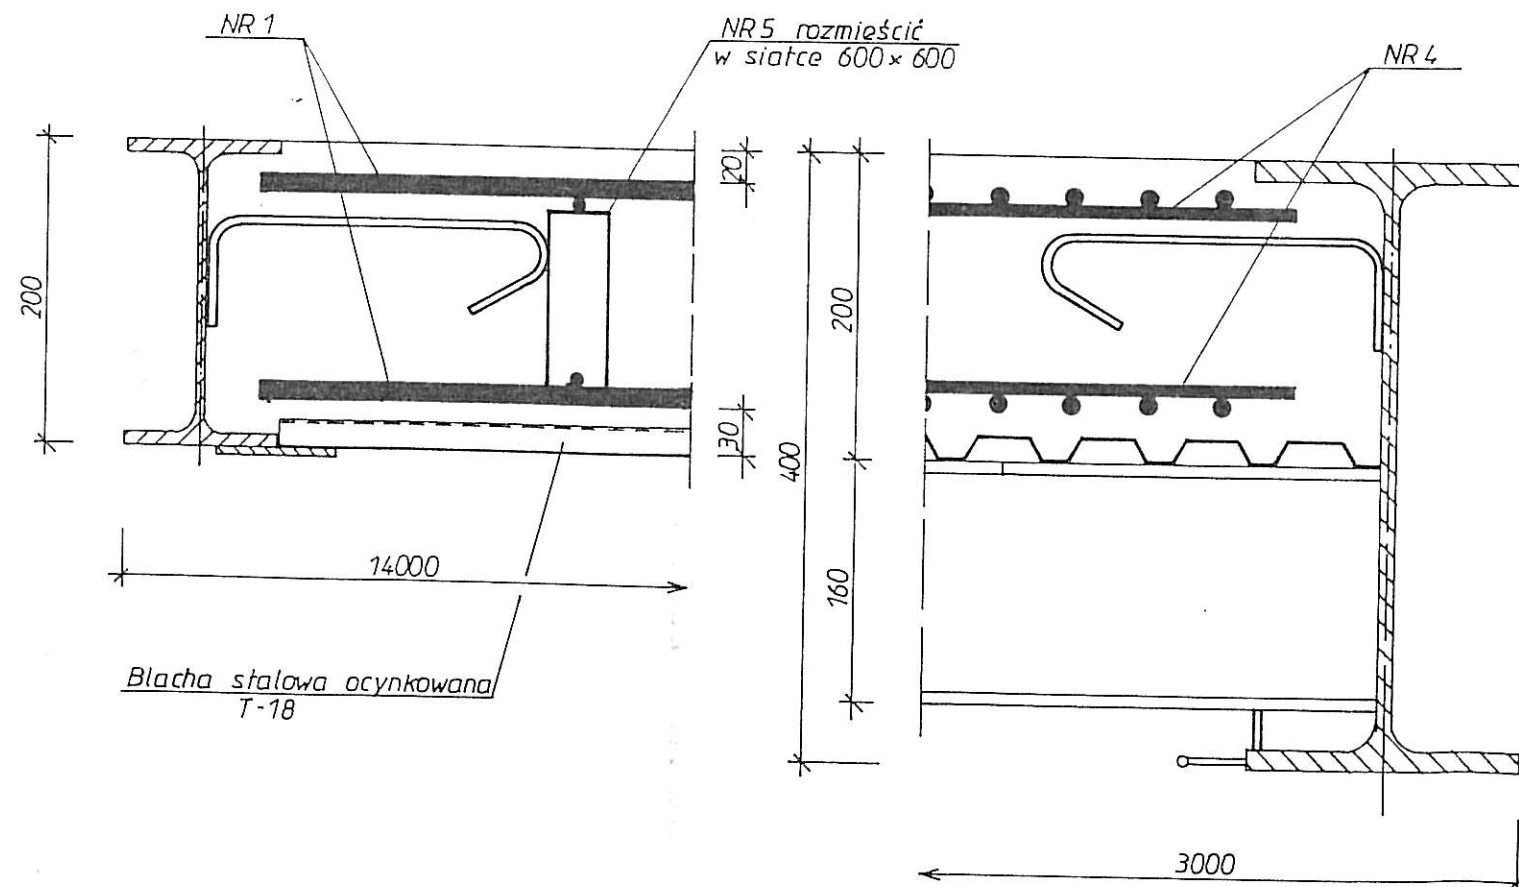

UWAGA.

W miejscu wjazdu kanałowego wyciąć odcinki znajdujących się tam prętów

Beton B35
Stal A-II (18G2A-b)

Investor: Gmina Miejska Starogard Gdański 83-200 Starogard Gdański ul. Gdańska 6	Stadium: P.B	Branża: K	Obiekt: 2 Wagi
Investycja: ZAKŁAD UTYLIZACJI ODPADÓW Stary Las wraz z infrastrukturą towarzystwającą	Tytuł projektu: Projekt Budowlany Konstrukcji		
Wykonawca dokumentacji KONSORCJUM:	Nazwa rys.: Przekrój A-A Rzut przyziemia		
 Przedsiębiorstwo J. A. T. Sp. z o.o. 80-365 Gdańsk ul. Czarny Dwór 8 A	Projektował: inż. Ryszard Neugebauer	Upr. nr: ZGP-III-630/301/78	
	Sprawdził: mgr inż. Krzysztof Dobiszewski	Upr. nr: 848/Gd/82	
NORD INVESTMENTS S.A. 80-747 Gdańsk ul. Toruńska 12	Data: 10.12.2004	Skala: 1 : 50	Nr arch. proj.: 1978/2004 t.III
			Nr rys.: K.5