



Przekrój 1-1

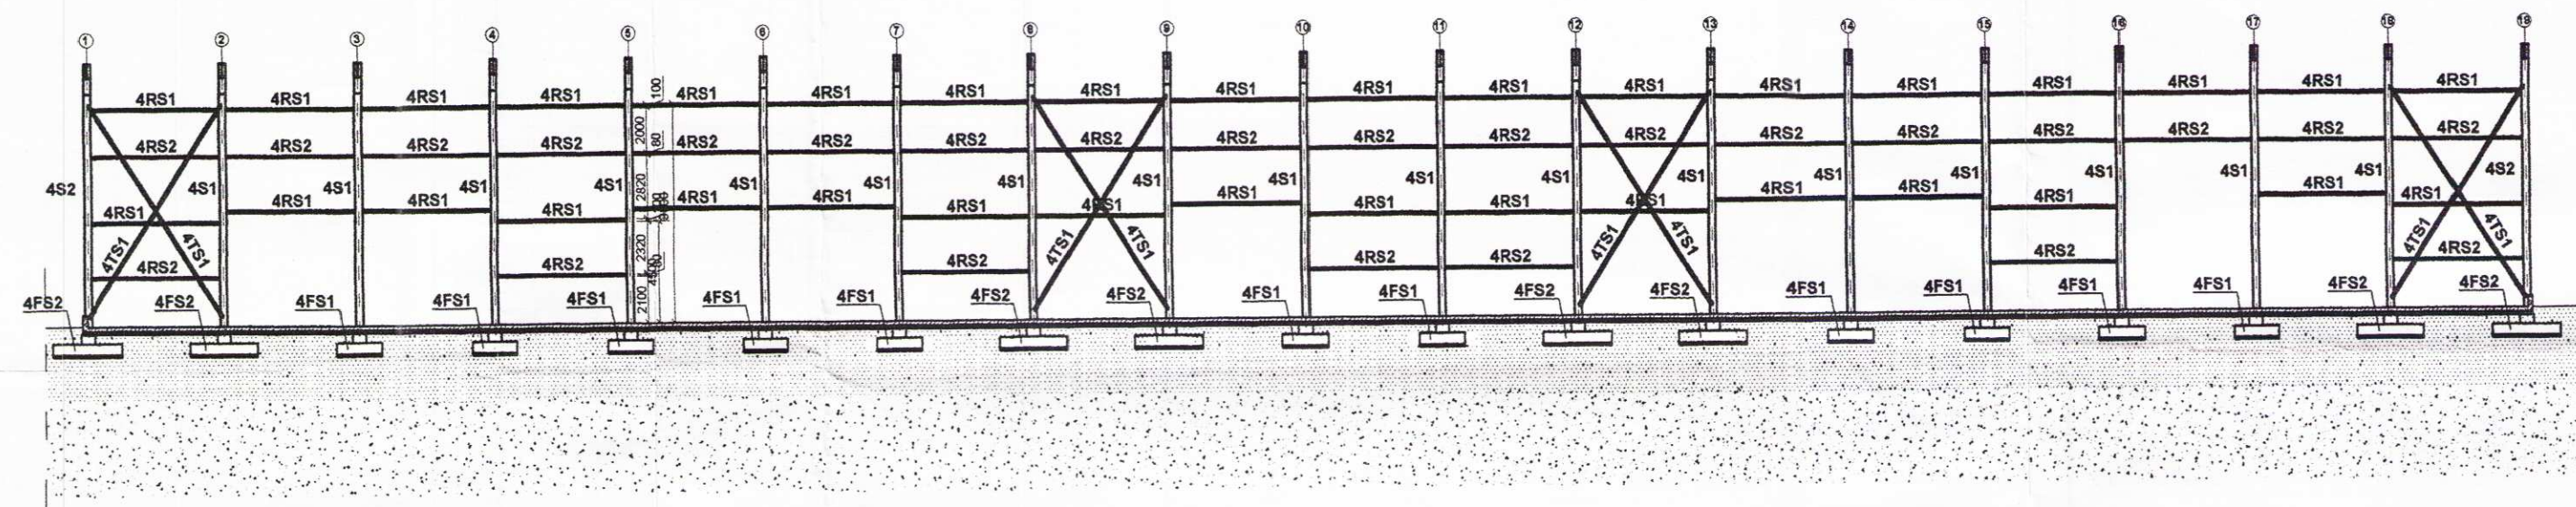

Rzut dachu

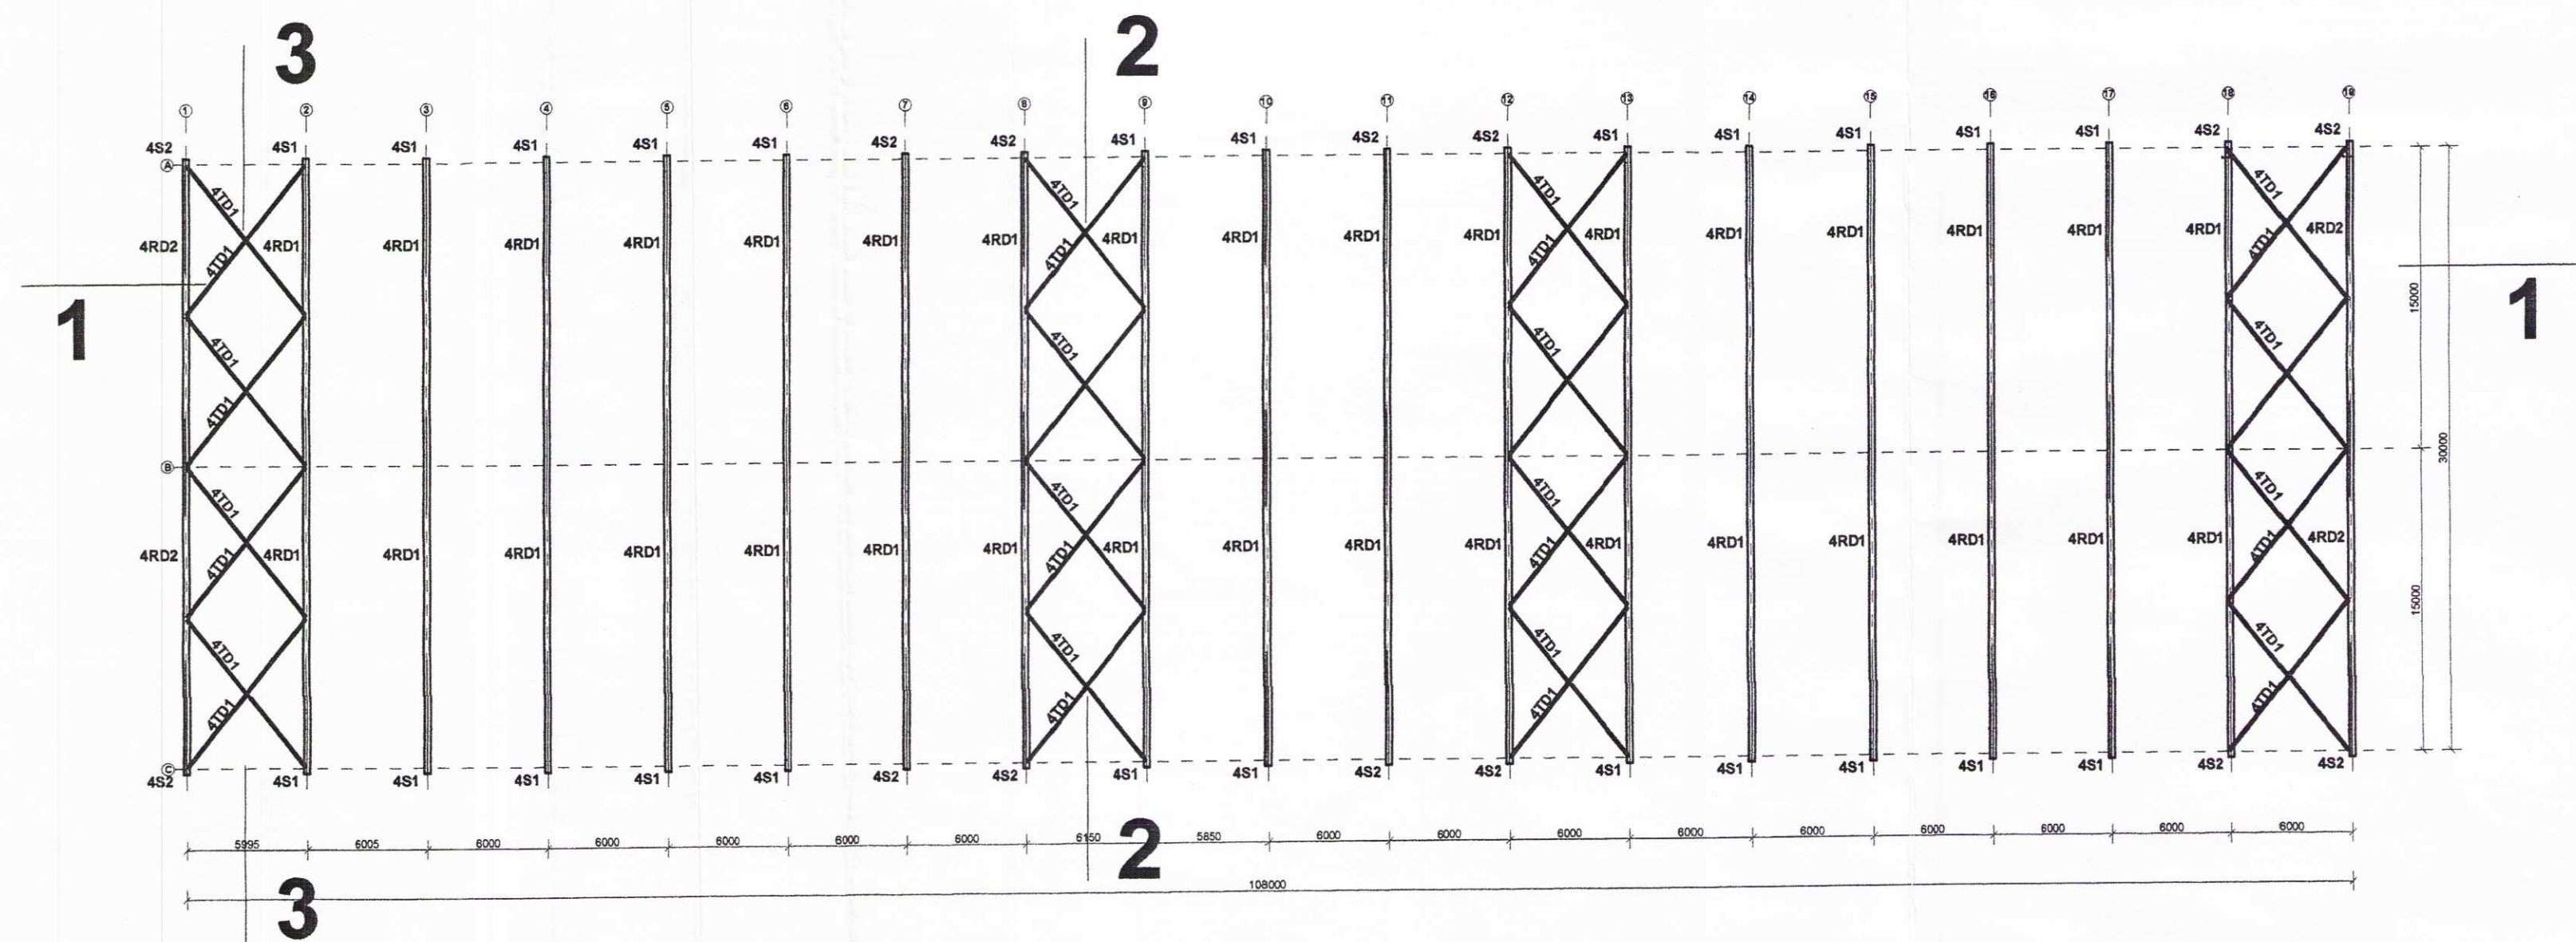

Inwestor: Gmina Miejska Starogard Gdański 83-200 Starogard Gdański ul. Gdańska 6		Stadium: P.B	Bransz: K	Objekt: 4 Sortownia odpadów
Inwestycja: ZAKŁAD UTYLIZACJI ODPADÓW Stary Las wraz z infrastrukturą towarzystwem		Tytuł projektu: Projekt Budowlany Konstrukcji		
Wykonawca dokumentacji KONSORCJUM: Przedsiębiorstwo J. A. T. Sp. z o.o. 80-365 Gdańsk ul. Czarna Długa 8 A		Nazwa rys.: Rzut dachu i przekrój 1-1		
Projektant: Ryszard Neugebauer		Upr. nr: ZGP-III-63004/179		
Sprawdził: mgr inż. Krzysztof Dobiszewski		Upr. nr: 848/GdS2		
NORD INVESTMENTS s.A. 80-747 Gdańsk ul. Toruńska 12		Data: 10.12.2004		
		Skala: 1 : 300		
		Nr arch. proj.: 1978/2004 t.III		
		Nr rys.: K.8		