


Rzut dachu

2

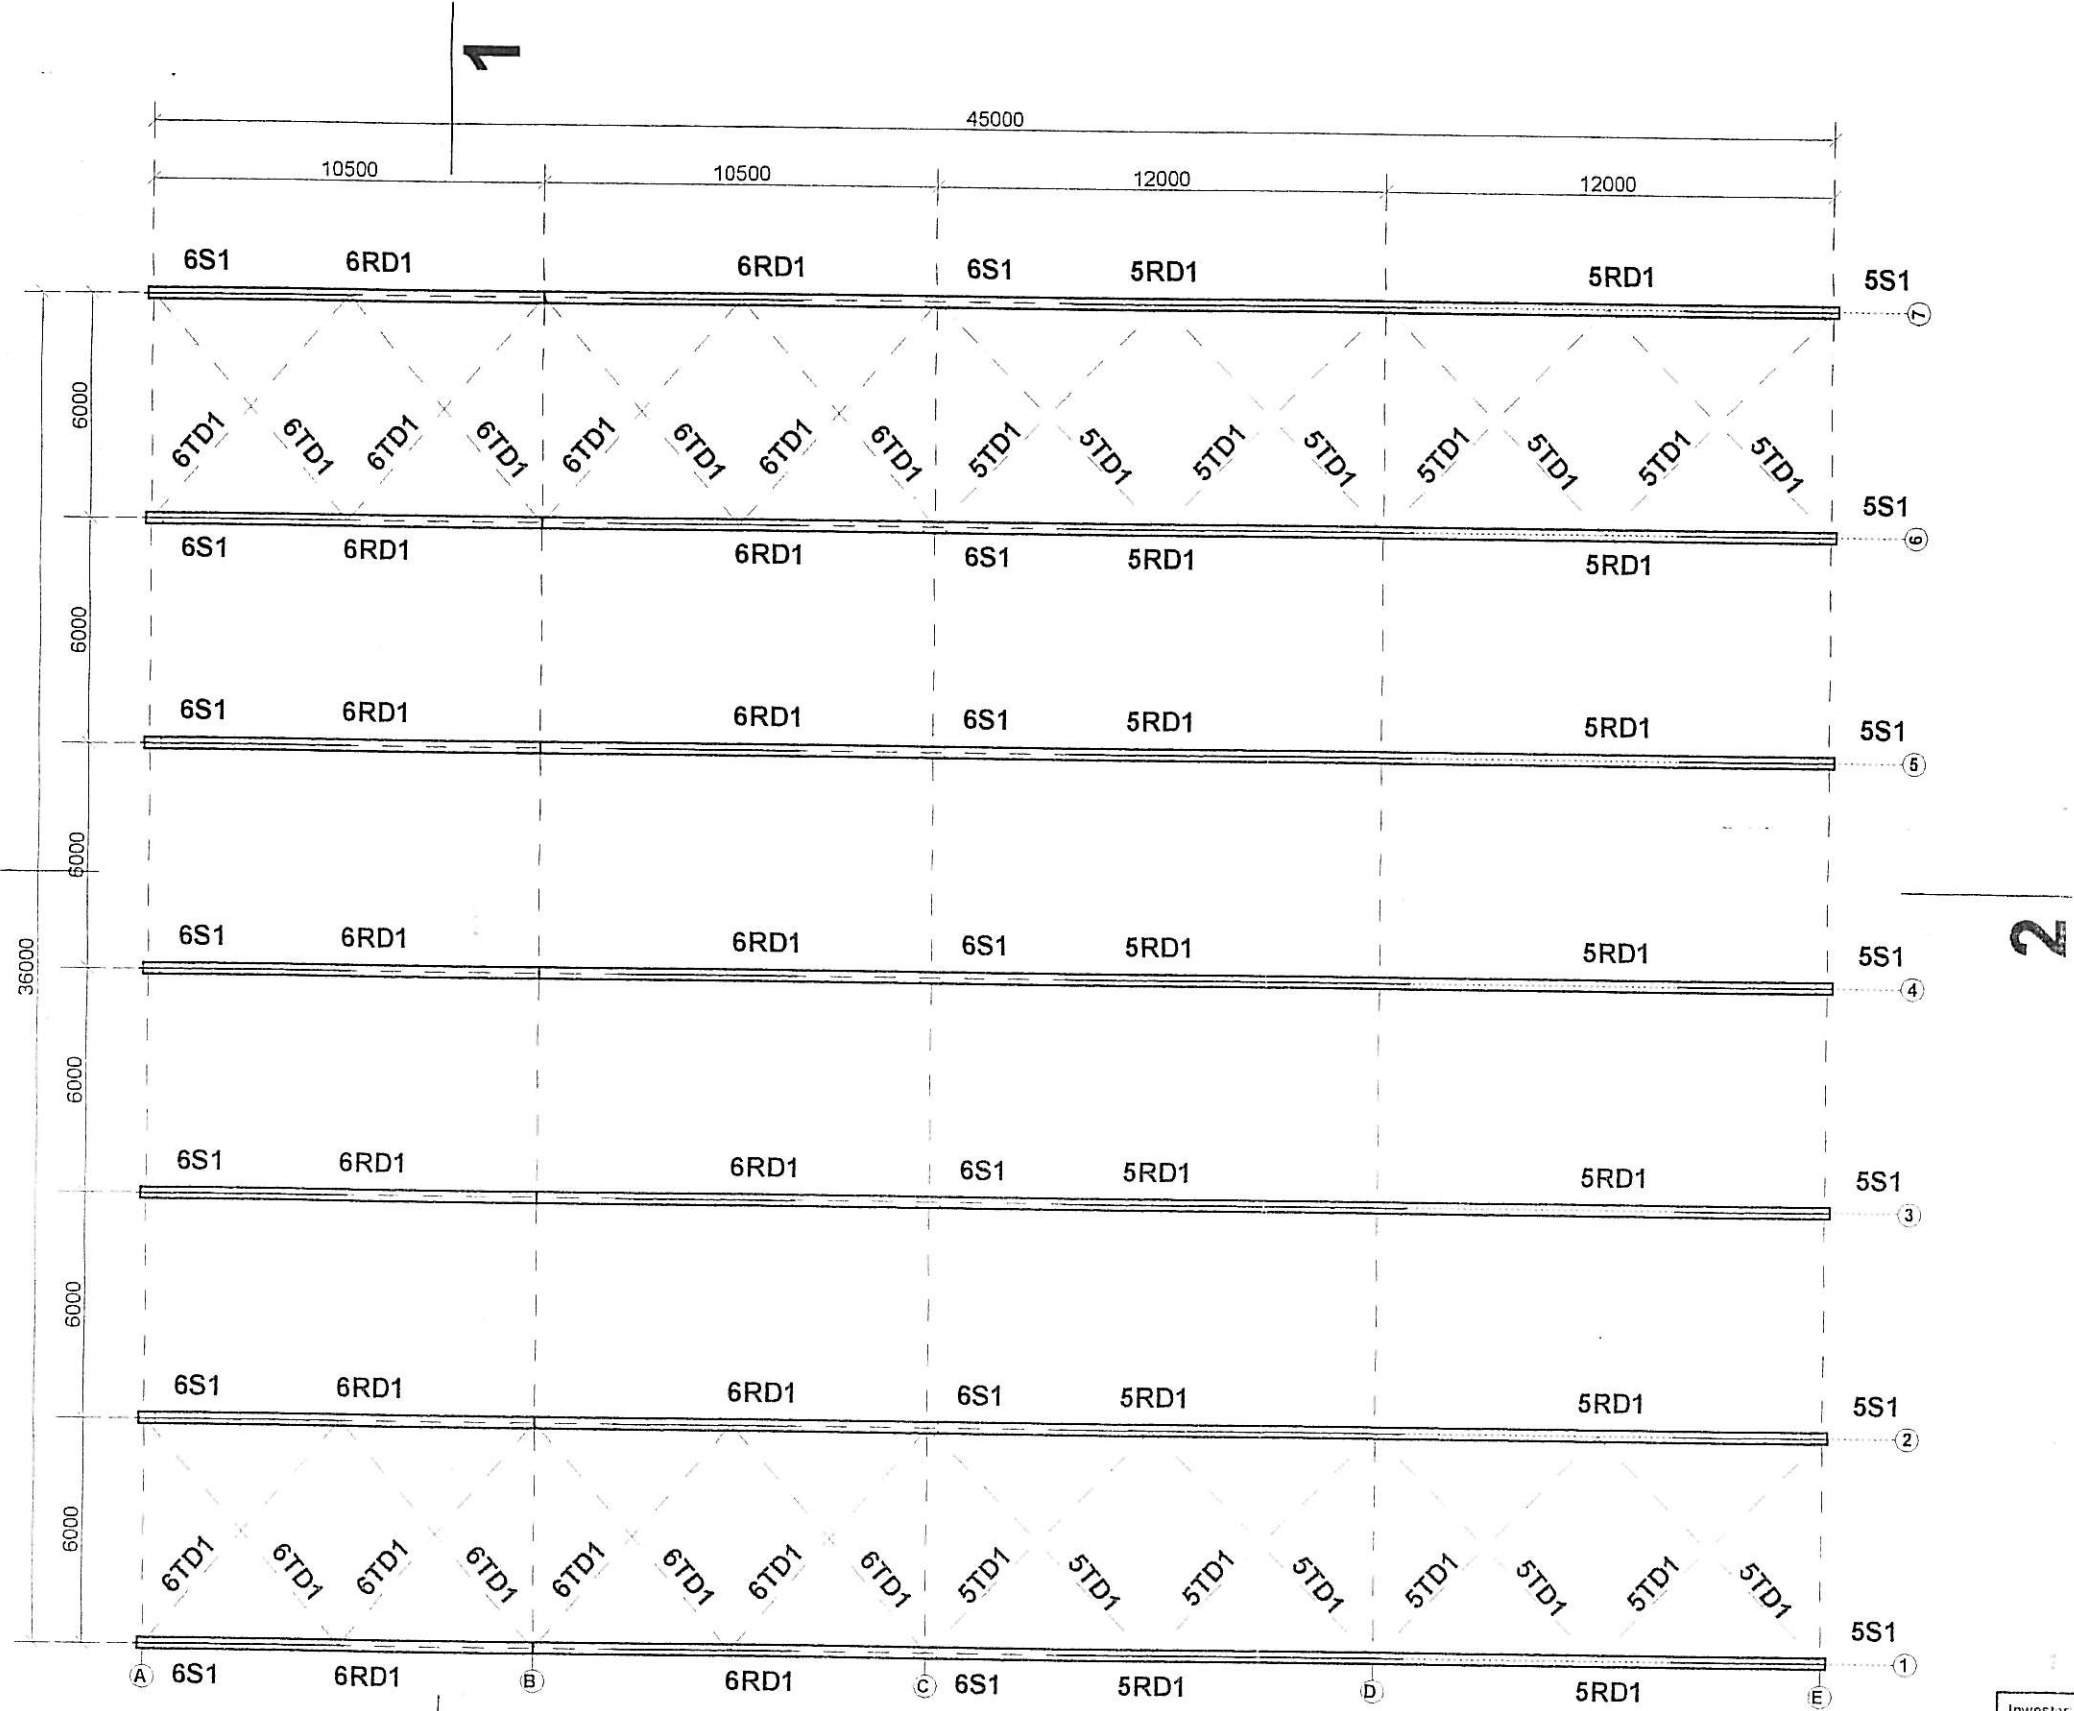

Obiekt 6

Obiekt 5

Inwestor: Gmina Miejska Starogard Gdański 83-200 Starogard Gdański ul. Gdańska 6		Stadium: P.B	Branża: K	Obiekt: 5 Włata przyjęcia odpadów organicznych	
Inwestycja: ZAKŁAD UTYLIZACJI ODPADÓW Stary Las wraz z infrastrukturą towarzystwającą		Tytuł projektu: Projekt Budowlany Konstrukcji			
		Nazwa rys : Rzut dachu			
Wykonawca dokumentacji KONSORCJUM:		Projektował: inż. Ryszard Neugebauer		Upr. nr: ZGP-III-630/301/79	
		Sprawdził: mgr inż. Krzysztof Dobiszewski		Upr. nr: 848/Gd/82	
		Data: 10.12.2004		Skala: 1 : 200	Nr arch. proj.: 1978/2004 t.III
NORD INVESTMENTS S.A. 80-747 Gdańsk ul. Toruńska 12					Nr rys: K.15