


Rzut dachu

Obiekt 8

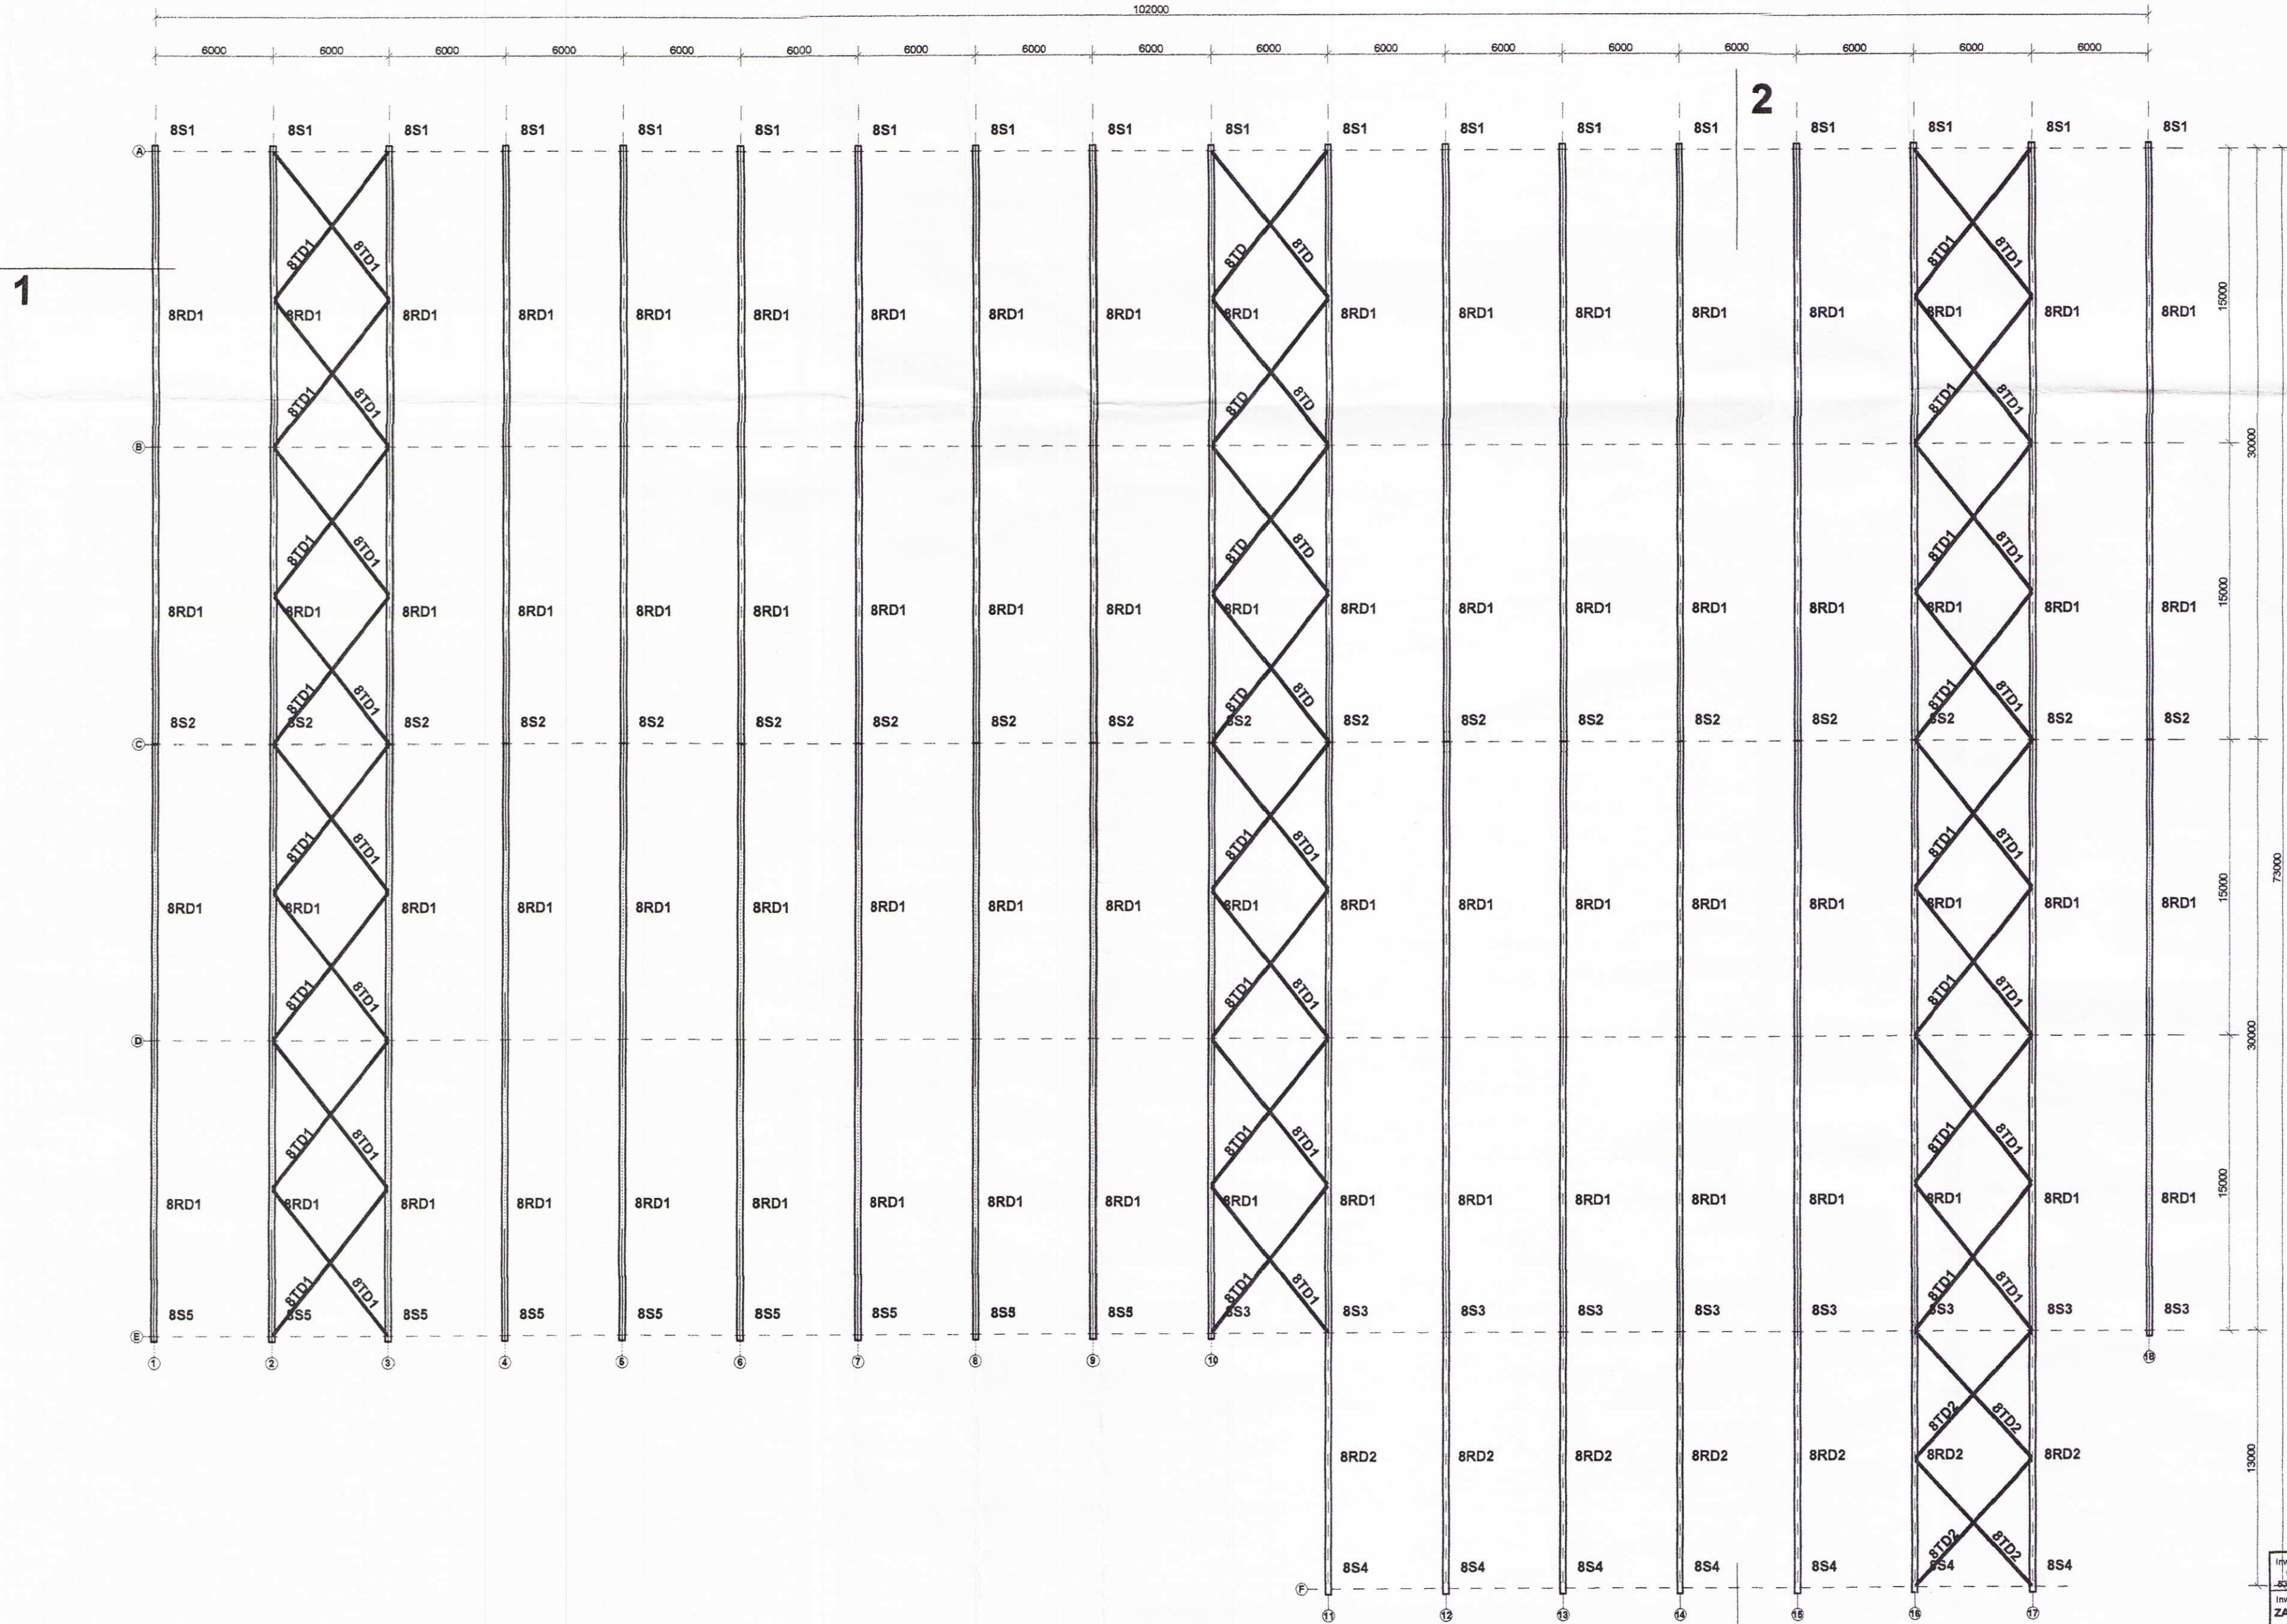

Inwestor: Gmina Miejska Starogard Gdański ul. 200 Starogard Gdański ul. Gdańska 6		Stadium: P.B	Brzozka: K	Obiekt: Wieża dozwajania kompostu
Inwestycja: ZAKŁAD UTYLIZACJI ODPADÓW Stary Las wraz z infrastrukturą towarzystwem		Tytuł projektu: Projekt Budowlany Konstrukcji		
Wykonawca dokumentacji: KONSORCJUM		Nazwa rys.: Rzut dachu		
	Przedsiębiorstwo J. A. T. Sp. z o.o. 80-365 Gdańsk ul. Czarny Dwór 8 A	Projektował: Ryszard Naugbauer	Upr. nr: ZGP-II-630/94	
		Sprawdził: mgr inż. Krzysztof Dobiaszowski	Upr. nr: 848/GG/02	
	NORD INVESTMENTS S.A. 80-747 Gdańsk ul. Toruńska 12	Data: 10.12.2004		
		Skala: 1 : 100		
		Nr arch. proj.: 1978/2004 t.III		
		Nr rys.: K.19		