
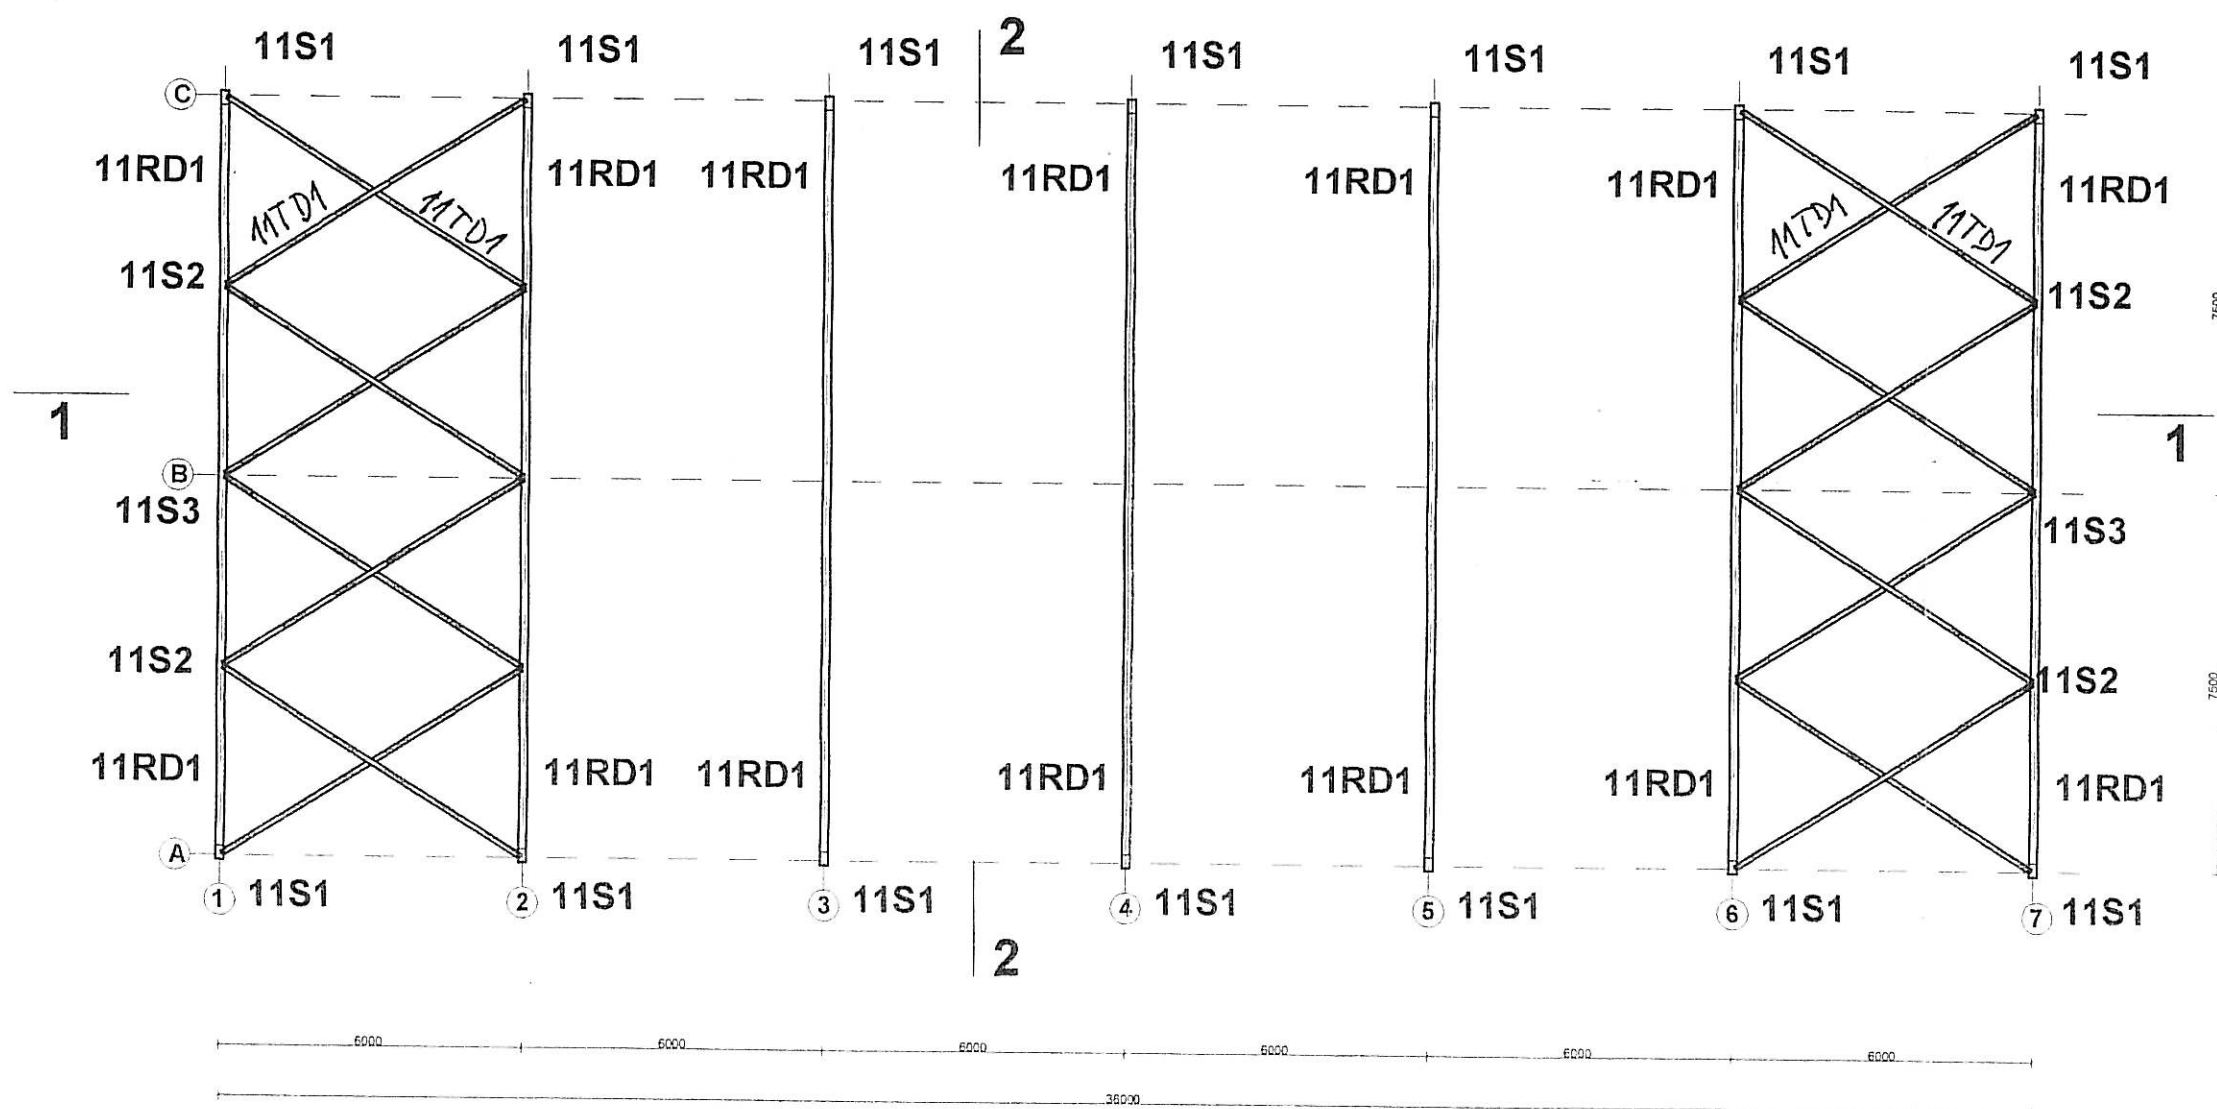


Rzut dachu

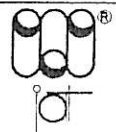

Inwestor: Gmina Miejska Starogard Gdański 83-200 Starogard Gdański ul. Gdańska 6		Stadium: P.B	Branża: K	Objekt: 11 Wiatła na odpady z azbestem	
Inwestycja: ZAKŁAD UTYLIZACJI ODPADÓW Stary Las wraz z infrastrukturą towarzystwającą		Tytuł projektu: Projekt Budowlany Konstrukcji			
		Nazwa rys.: Rzut dachu			
Wykonawca dokumentacji KONSORCJUM:		Projektował: inż. Ryszard Neugebauer		Upr. nr: ZGP-III-630/301/78	
		Sprawdził: mgr inż. Krzysztof Dobiszewski		Upr. nr: 848/Gd/82	
				NORD INVESTMENTS S.A. 80-747 Gdańsk ul. Toruńska 12	
Data: 10.12.2004		Skala: 1 : 150		Nr arch. proj.: 1978/2004 t.III	Nr rys.: K.27