
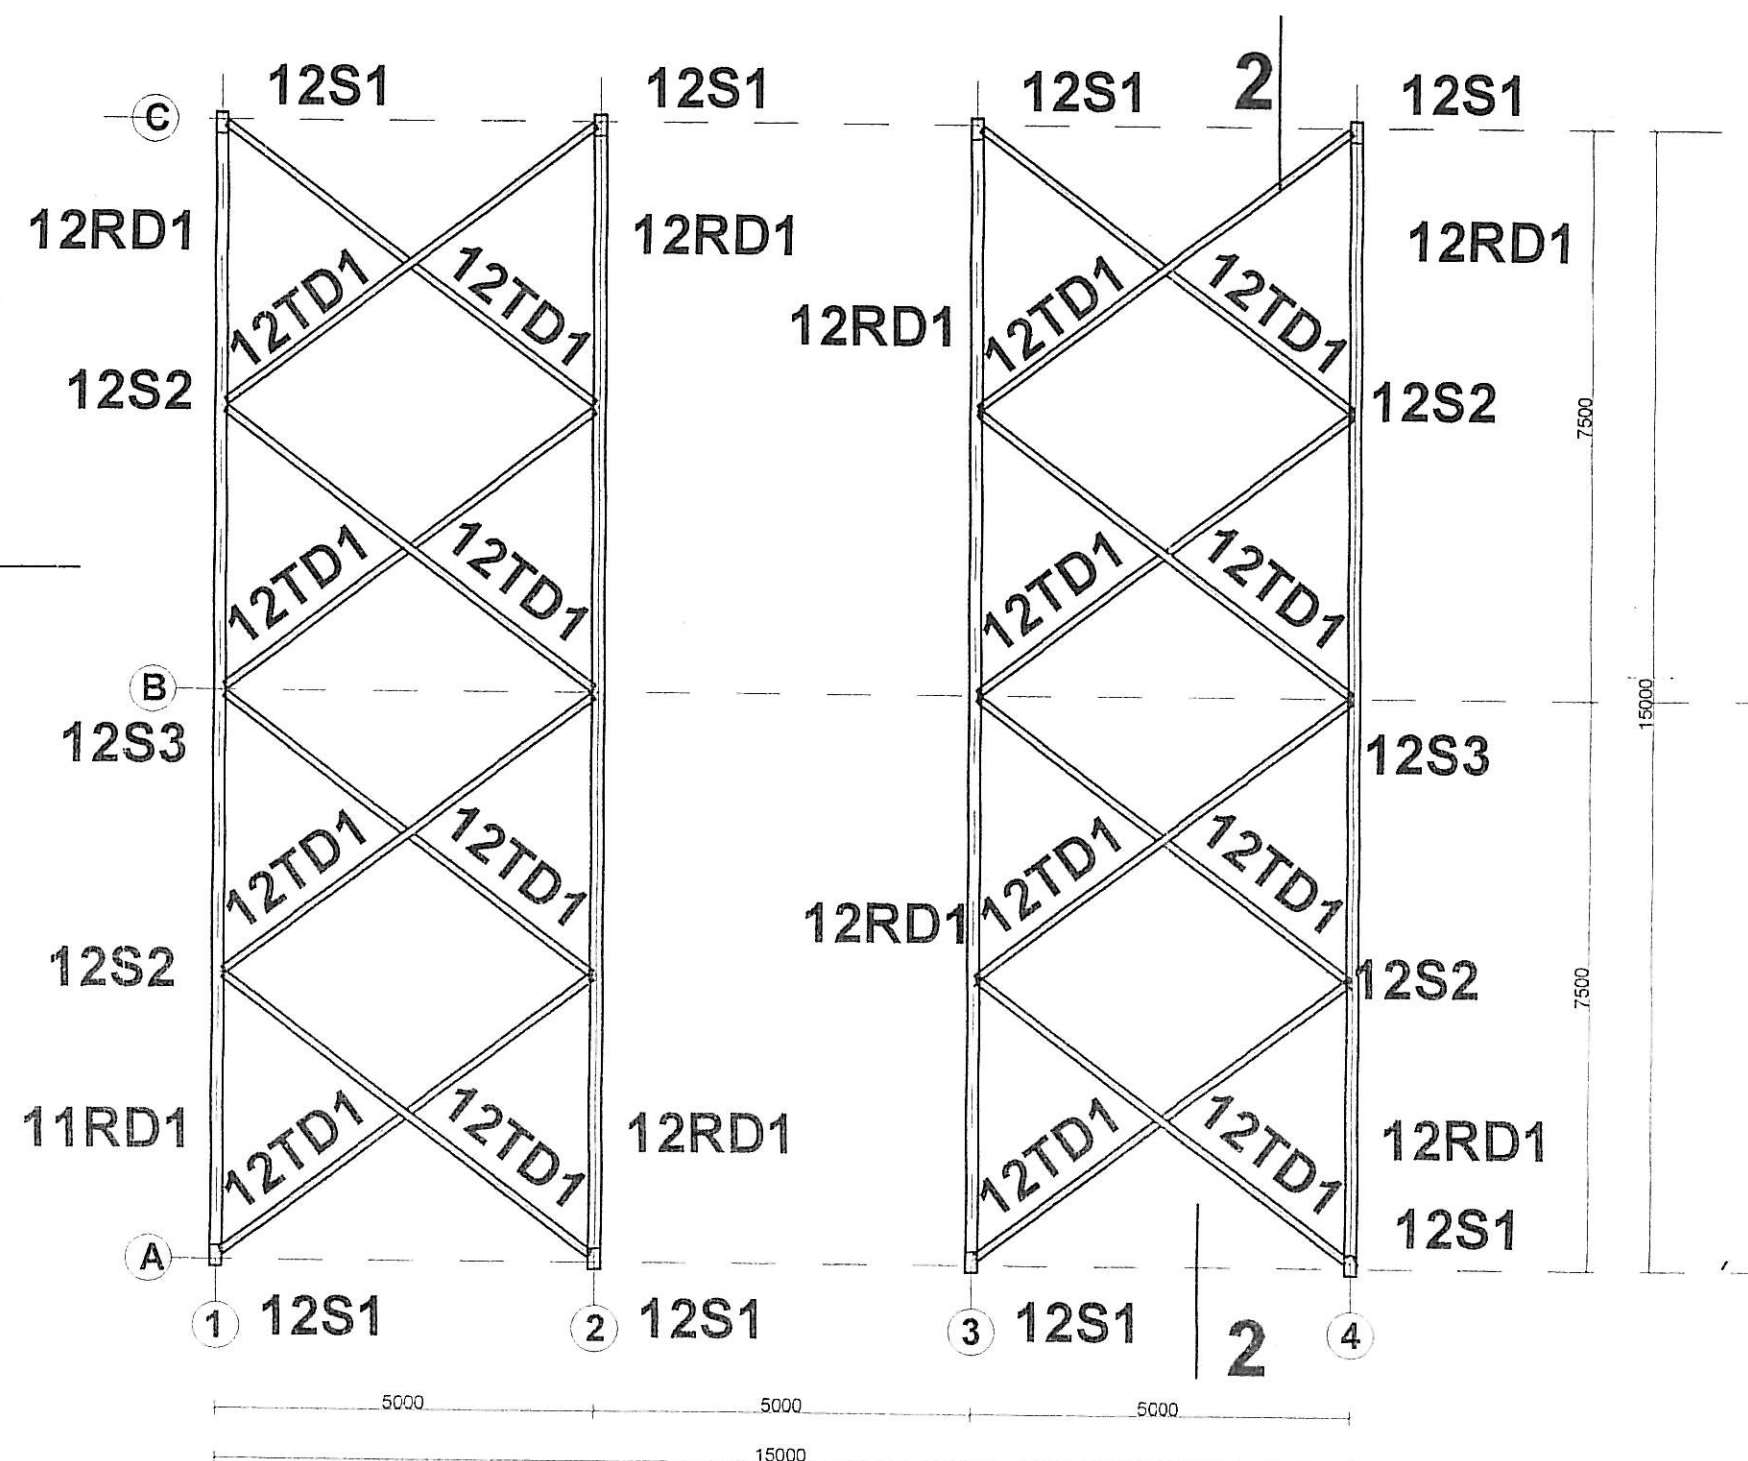


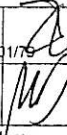

Rzut dachu

Inwestor: Gmina Miejska Starogard Gdański 83-200 Starogard Gdański ul. Gdańska 6		Stadium: P.B	Branża: K	Obiekt: 12 Magazyn odpadów niebezpiecznych			
Inwestycja: ZAKŁAD UTYLIZACJI ODPADÓW Stary Las wraz z Infrastrukturą towarzystwającą		Tytuł projektu: Projekt Budowlany Konstrukcji					
Wykonawca dokumentacji KONSORCJUM:		Nazwa rys.: Rzut dachu					
		Projektował: Inż. Ryszard Neugebauer		Upr. nr: ZGP-III-630/301/79			
Przedsiębiorstwo J. A. T. Sp. z o.o. 80-365 Gdańsk ul. Czarny Dwór 8 A		Sprawdził: mgr Inż. Krzysztof Dobiszewski		Upr. nr: 648/Gd/82			
		NORD INVESTMENTS S.A. 80-747 Gdańsk ul. Toruńska 12		Data: 10.12.2004	Skala: 1 : 100	Nr arch. proj.: 1978/2004 t.III	Nr rys.: K.30