


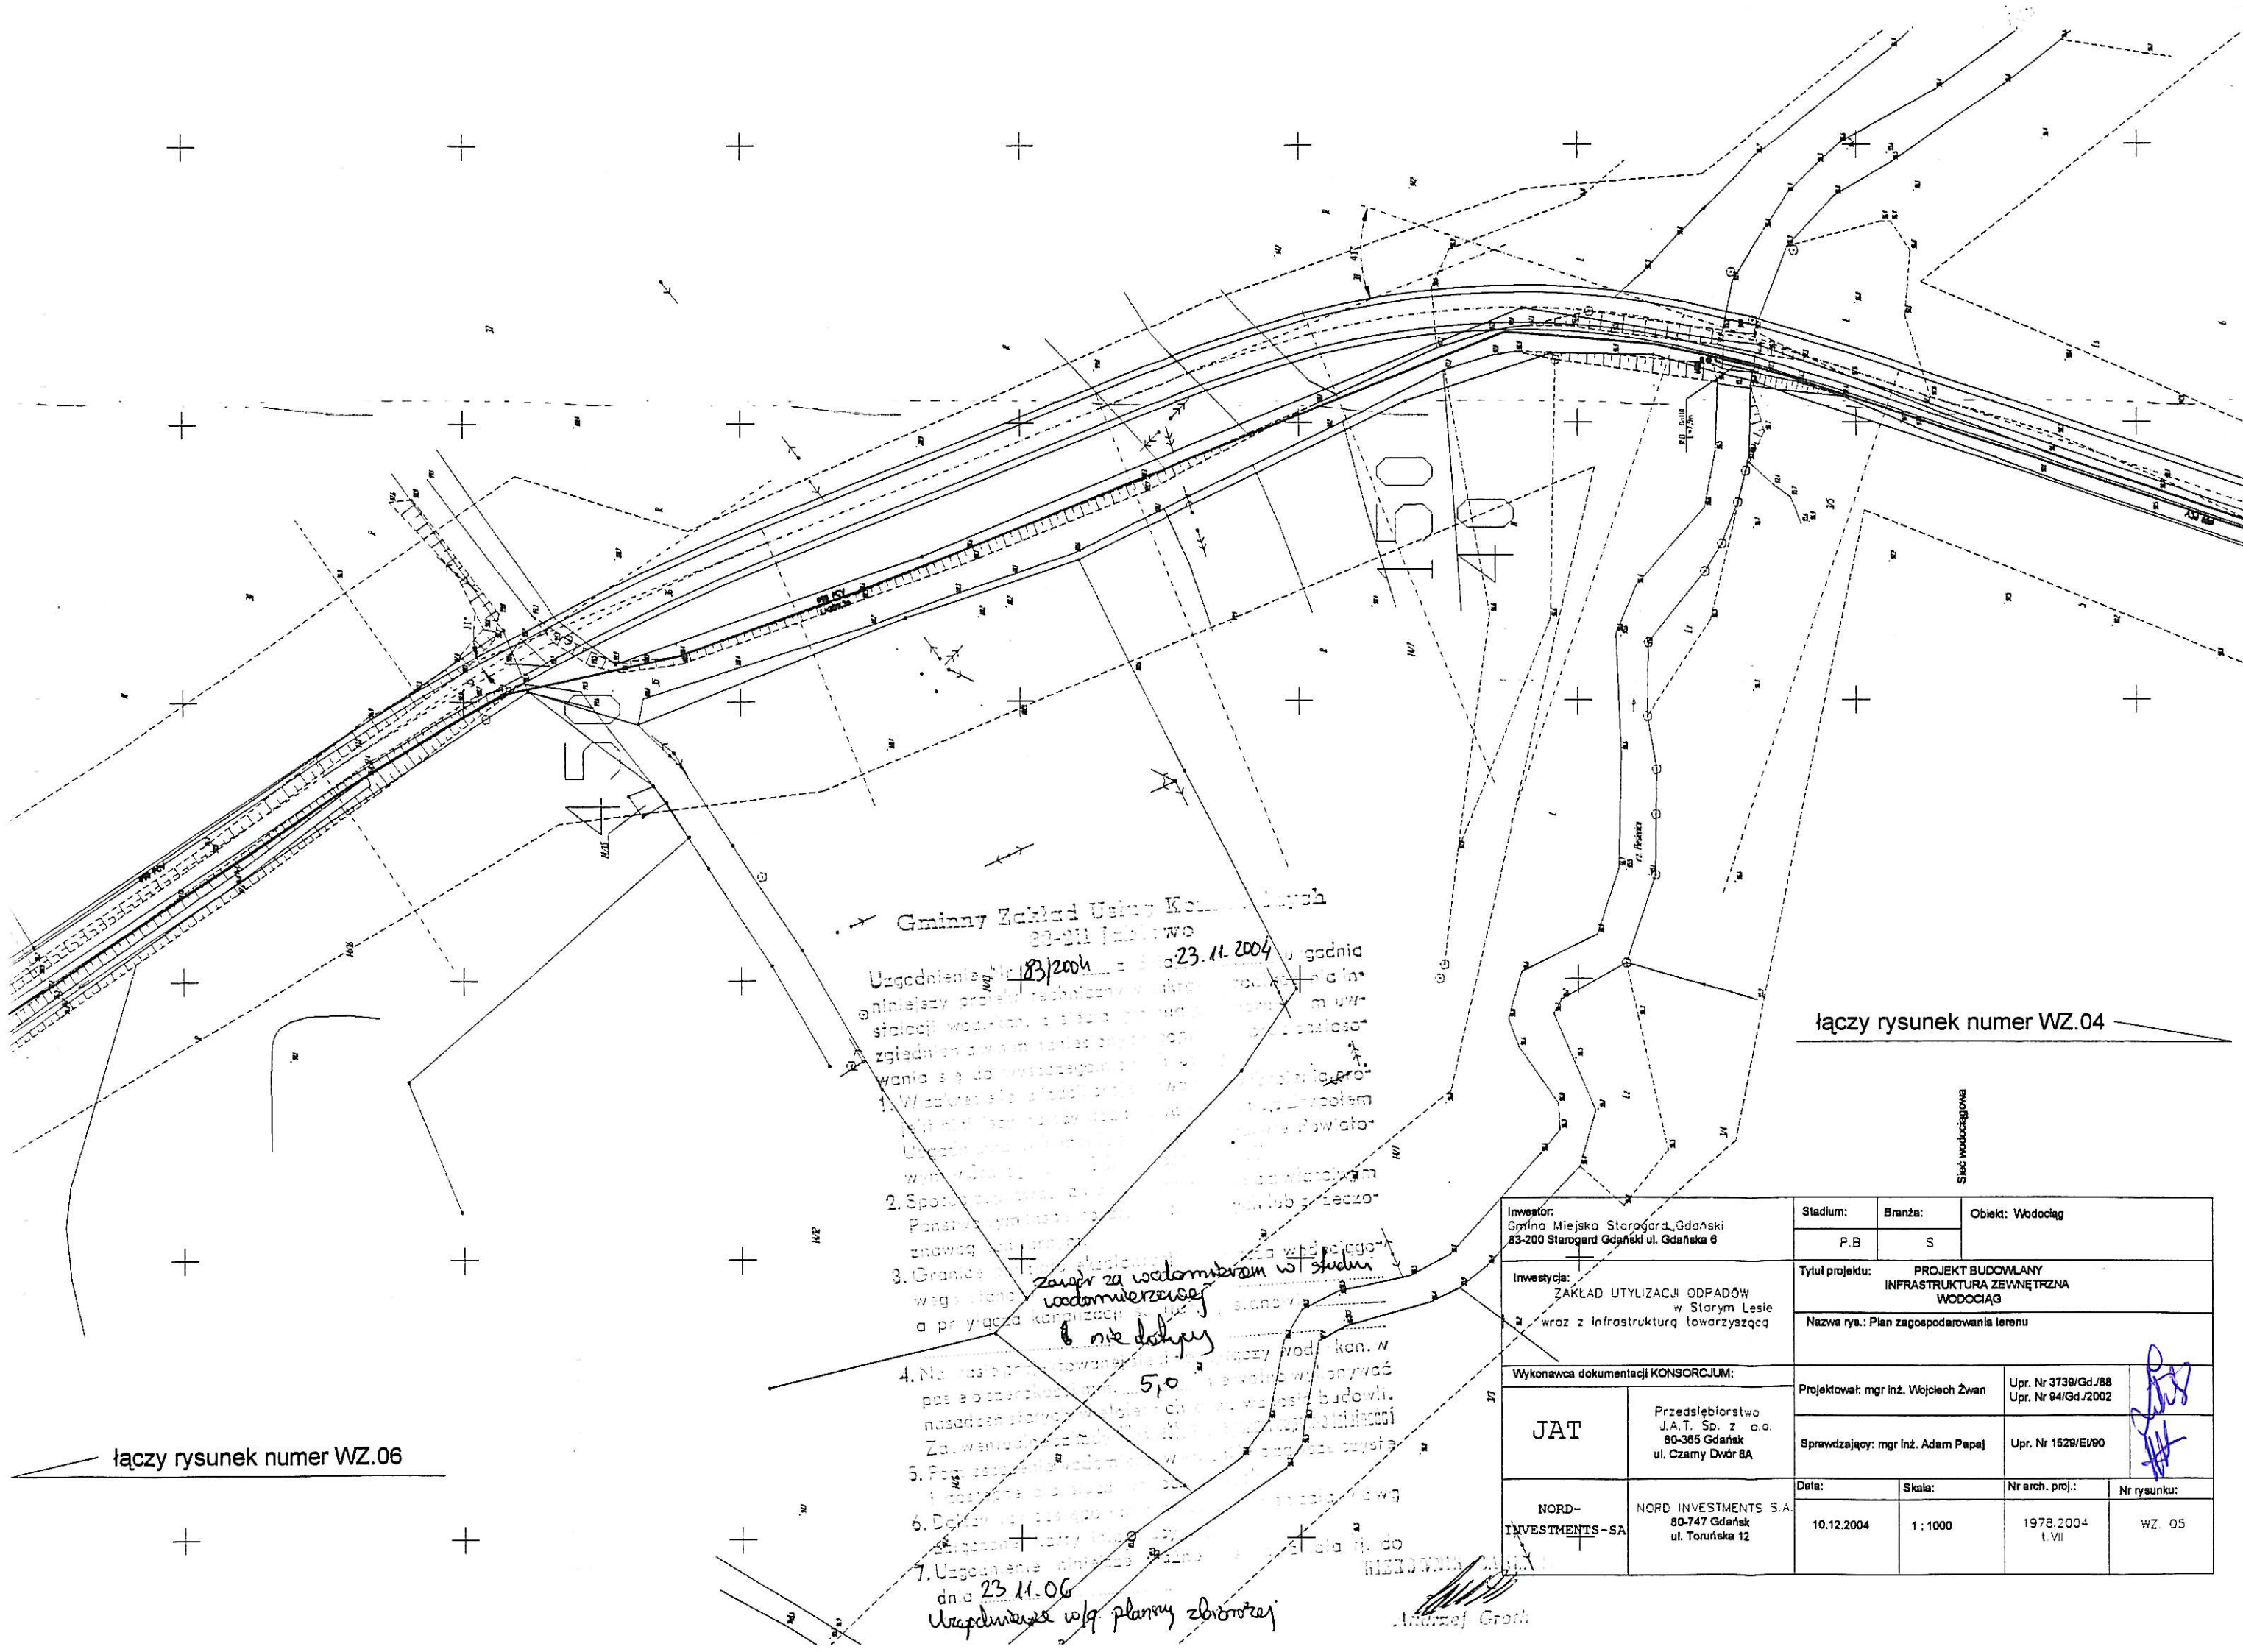

Gminny Zakład Utylizacji Komunalnych
83-200 Starogard Gdański

- Uzgodnienie Nr 83/2004 z dnia 23.11.2004
1. Wykonanie robót w zakresie budowy i eksploatacji wodociągów i kanalizacji w granicach terenów objętych planem zagospodarowania terenu.
 2. Spotkanie z inwestorem w celu omówienia projektu i uzgodnienia warunków wykonania robót.
 3. Granice terenów objętych planem zagospodarowania terenu.
 4. Na podstawie projektu wykonania robót w zakresie budowy i eksploatacji wodociągów i kanalizacji w granicach terenów objętych planem zagospodarowania terenu.
 5. Podpis inwestora.
 6. Data wykonania robót.
 7. Uzgodnienie projektu z dnia 23.11.06
- Wzrost w/w planu z dnia 23.11.06

łączy rysunek numer WZ.04

łączy rysunek numer WZ.06

Inwestor: Gmina Miejska Starogard Gdański 83-200 Starogard Gdański ul. Gdańska 6		Stadium: P.B	Branża: S	Obiekt: Wodociąg	
Inwestycja: ZAKŁAD UTYLIZACJI ODPADÓW w Starym Lesie wraz z infrastrukturą towarzyszącą		Tytuł projektu: PROJEKT BUDOWLANY INFRASTRUKTURA ZEWNĘTRZNA WODOCIĄG			
Wykonawca dokumentacji KONSORCJUM:		Nazwa rys.: Plan zagospodarowania terenu			
JAT	Przedsiębiorstwo J.A.T. Sp. z o.o. 80-365 Gdańsk ul. Czarny Dwór 8A	Projektował: mgr inż. Wojciech Żwan		Upr. Nr 3739/Gd./88 Upr. Nr 94/Gd./2002	
		Sprawdzający: mgr inż. Adam Papaj		Upr. Nr 1529/EI/90	
NORD- INVESTMENTS-SA	NORD INVESTMENTS S.A. 80-747 Gdańsk ul. Toruńska 12	Data: 10.12.2004	Skala: 1 : 1000	Nr arch. proj.: 1978.2004 t. VII	Nr rysunku: WZ 05