
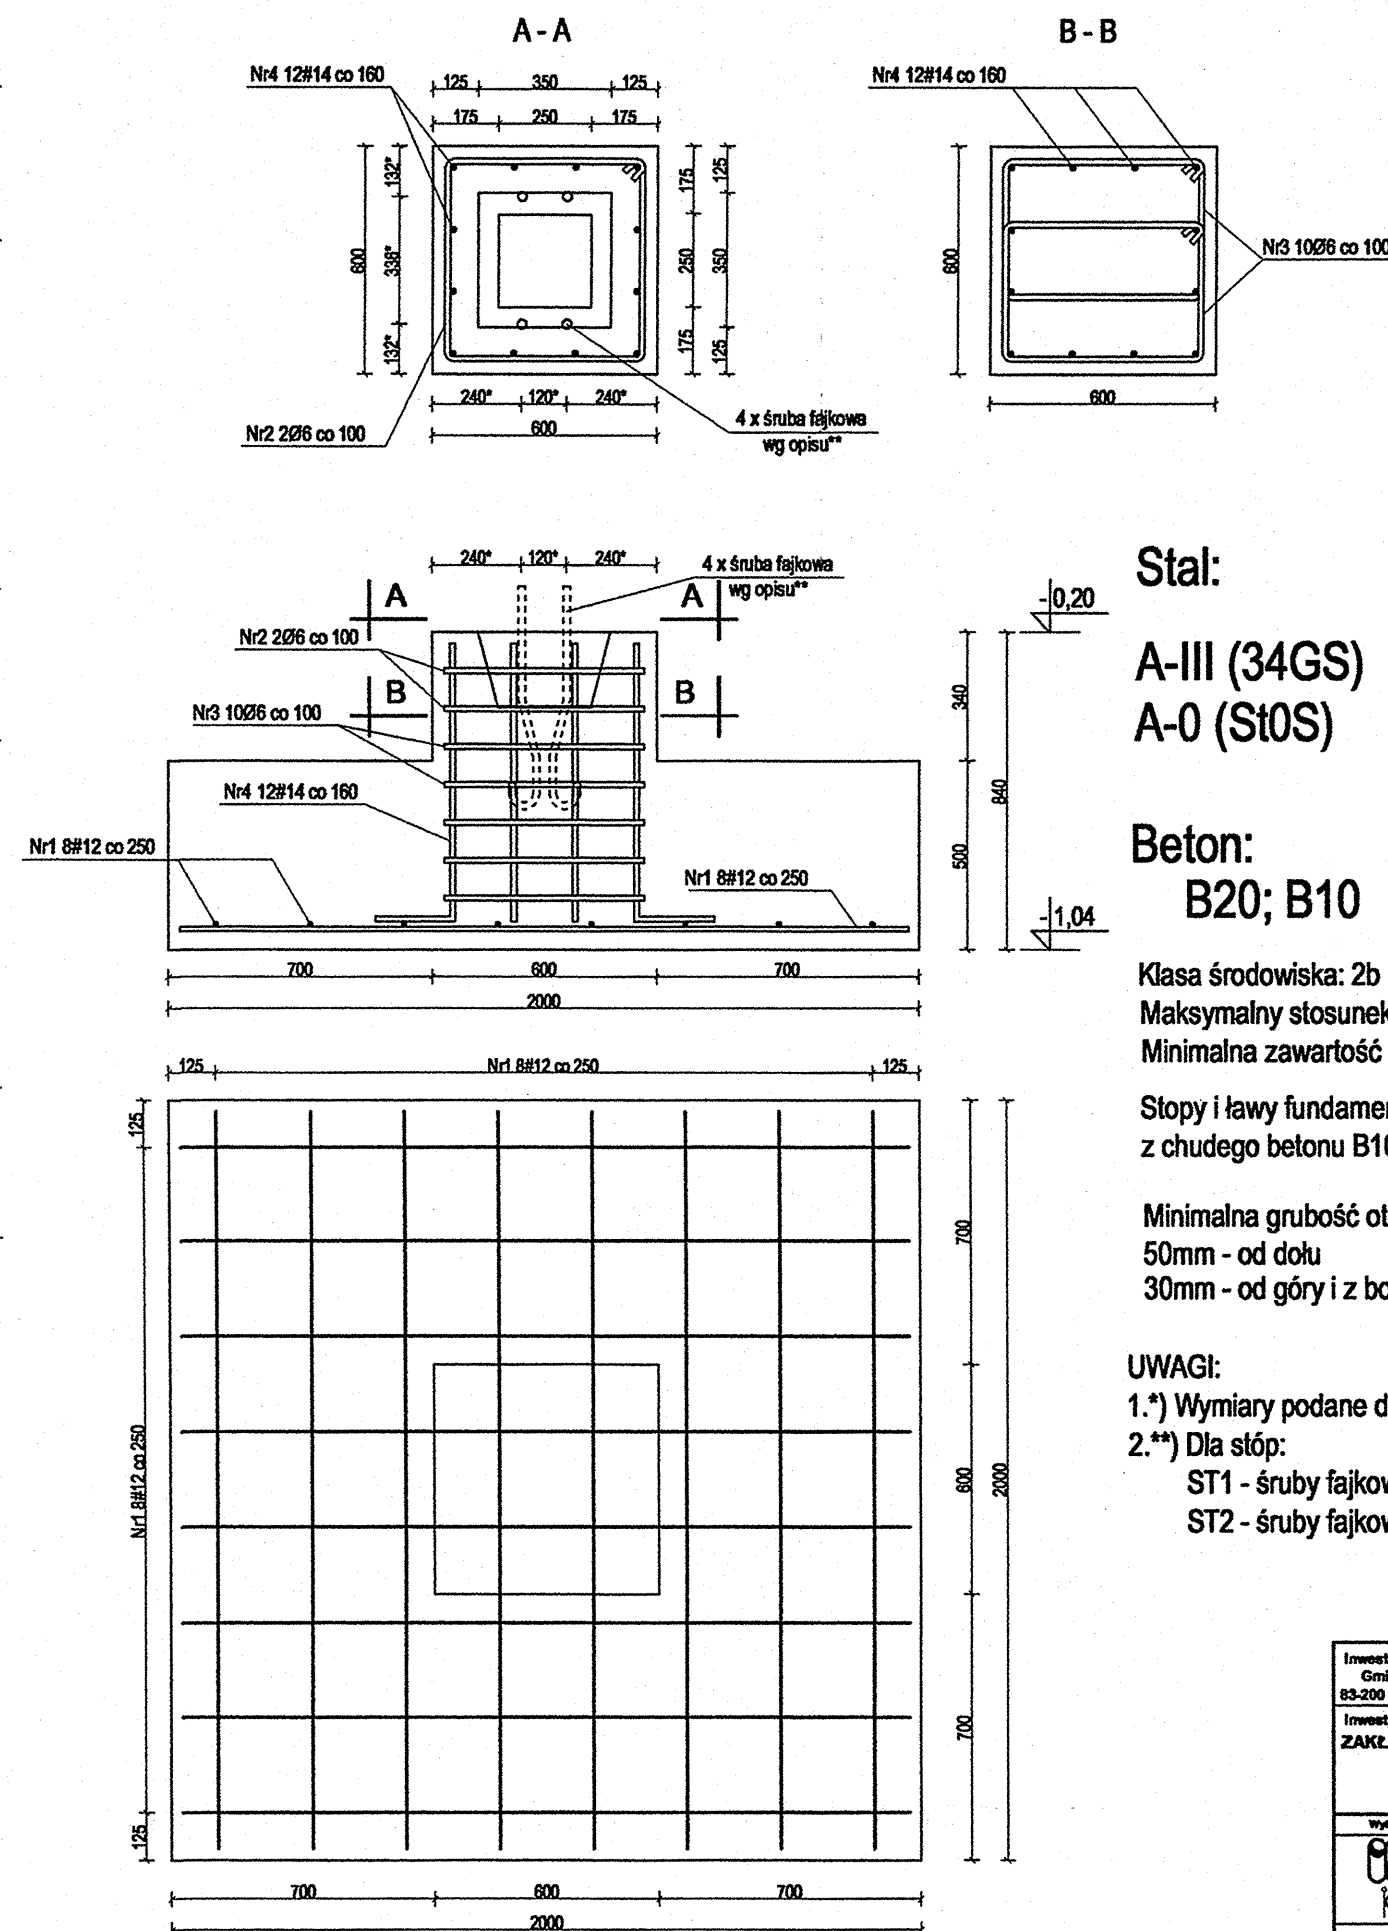
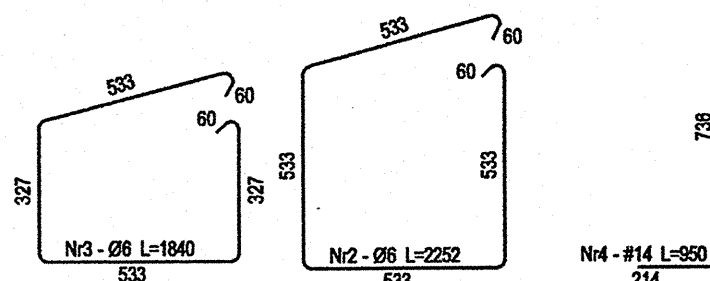
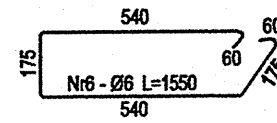
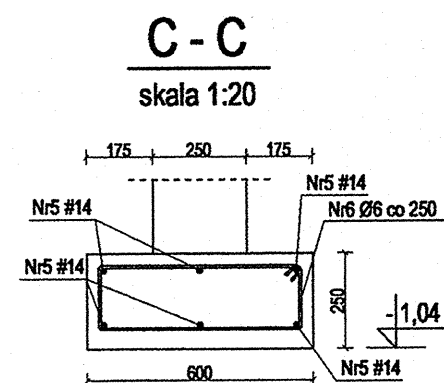


STOPA ST-1 ST-2

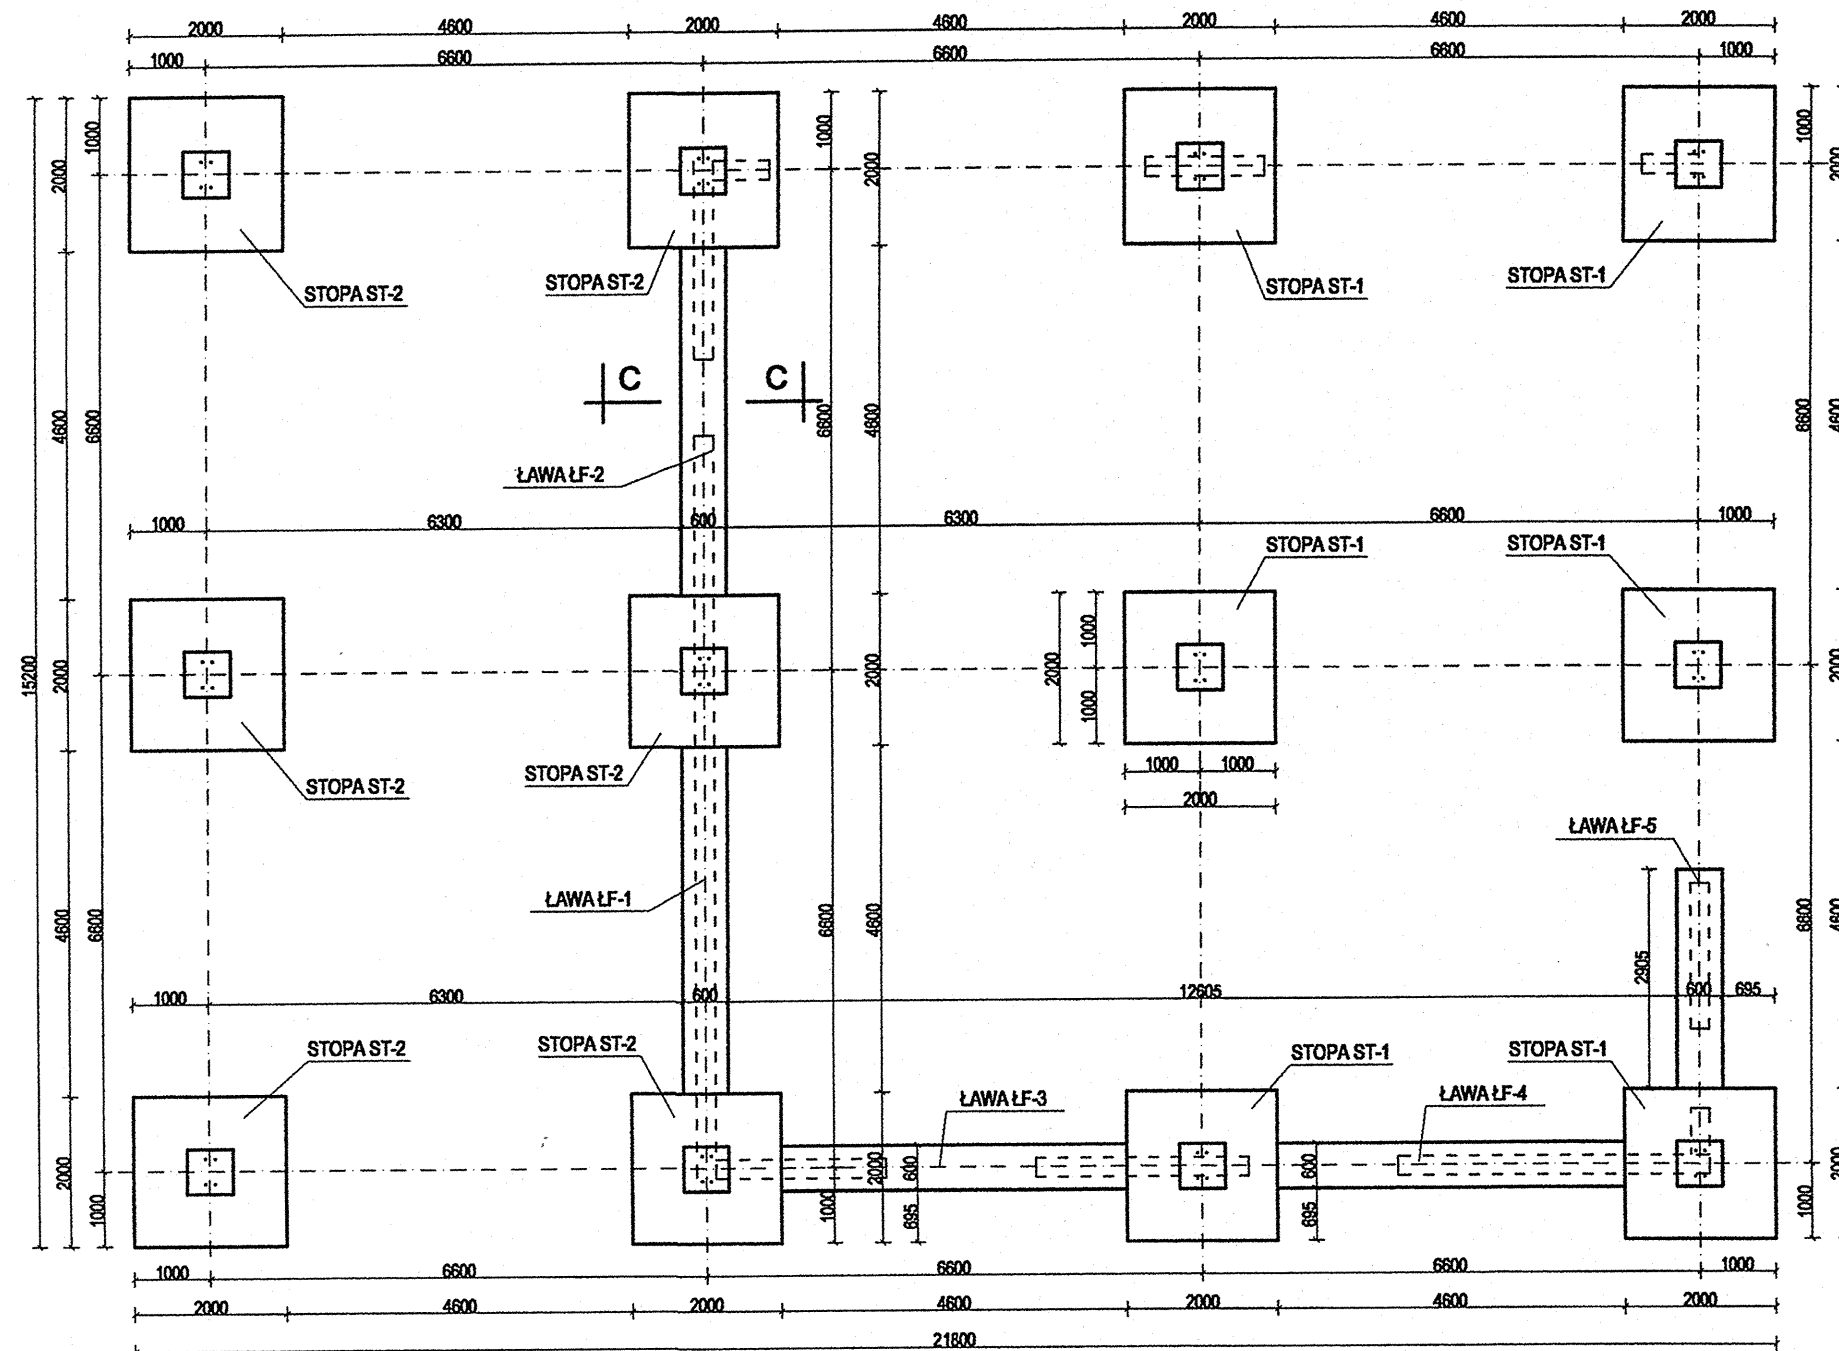

Zestawienie stali - stopy, ławy								
Element	Pręł	Ø (mm)	Długość (m)	Pręł (szcl)	Elemen. (szcl)	Długość ogólna (m)		
						pr - S05	pr2 - S05S	pr4 - S05S
ST-1	1	12	1,940	18	8	-	188,3	-
	2	6	2,252	2		27,1	-	-
	3	6	1,840	10		110,4	-	-
	4	14	0,950	12		-	-	68,4
	5	12	1,940	18		-	188,3	-
ST-2	2	6	2,252	2	6	27,1	-	-
	3	6	1,840	10		110,4	-	-
	4	14	0,950	12		-	-	68,4
	5	14	6,800	6		-	-	39,8
LF-1	Ø 6	1,550	26	1	40,3	-	-	
	Ø 8	6,800	6		-	-	39,8	
LF-2	Ø 6	1,550	26	1	40,3	-	-	
	Ø 8	6,800	6		-	-	39,8	
LF-3	Ø 6	1,550	26	1	40,3	-	-	
	Ø 8	6,800	6		-	-	39,8	
LF-4	Ø 6	1,550	26	1	40,3	-	-	
	Ø 8	6,800	6		-	-	39,8	
LF-5	Ø 6	3,905	6	1	23,3	-	23,5	
	Ø 8	1,550	15		23,3	-	-	
Długość pręłowej danej średnicy (m)						480	373	319
Nadatek - 20% (m)						92	75	64
Masa pręłowej danej średnicy (kg)						123	398	463
Masa całkowita (kg)						984		

Element	Ilość [szt.]	Masa [kg]
śruba W/M24x600	24	58
nakrętka M24 M.A	24	-
śruba W/M16x600	24	25
nakrętka M16 M.A	24	-
Masa całkowita [kg]		83

Stal:

A-III (34GS)
A-0 (St0S)

Beton:
B20; B10

Klasa środowiska: 2b

Maksymalny stosunek w/c = 0,55

Minimalna zawartość cementu 280 kg/m³

Stopy i ławy fundamentowe należy wykonywać na wylewce z chudego betonu B10 o grubości 10cm


Minimalna grubość otulenia prętów zbrojenia:

50mm - od dołu

30mm - od góry i z boku

UWAGI:

- 1.**) Wymiary podane do osi śrub fajkowych
2.**) Dla stóp:
ST1 - śruby fajkowe W/M16x600
ST2 - śruby fajkowe W/M24x600

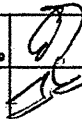Inwestor: Gmina Miejska Staregar Gdańsk 83-200 Staregar Gdańsk ul. Gdańska 6		Stadium: Branża:		Obiekt: 14 Wista garażowa z warsztolom	
Inwestycja: ZAKŁAD UTYLIZACJI ODPADÓW STARY LAS wraz z infrastrukturą towarzyszącą		Tytuł projektu: Konstrukcje			
		Nazwa rys.: Stopy, lewy fundamentowe			
Wykonawca doborzający KONKURSOR:					
		Projektował: Inż. Ryszard Neugebauer Sprawdził: mgr inż. Krzysztof Dobiszewski		Upr. nr: ZGP-48-6300/1/16 0420/2012	
Przedsiębiorstwo J.A.T. Sp. z o.o. 80-363 Gdańsk ul. Czarny Dwór 8 A					
NORD INVESTMENTS S.A. 80-747 Gdańsk ul. Toruńska 12		Data: 15.02.2005		Skala: 1 : 100 1 : 20	
				Nr arch. proj.: 2032/05-K	
				Nr rys: K.01	