

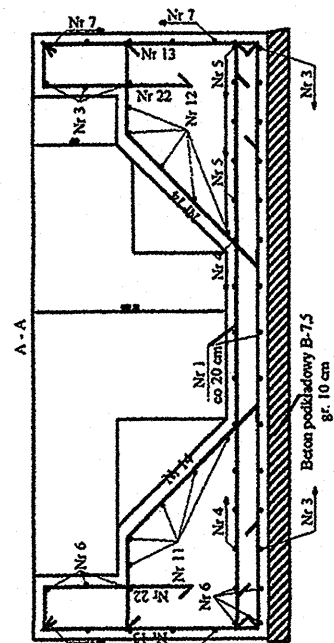
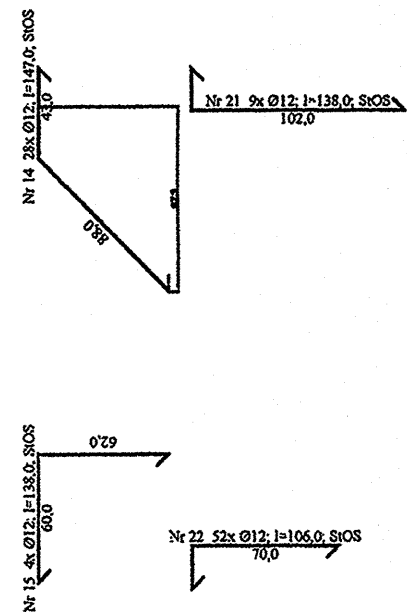
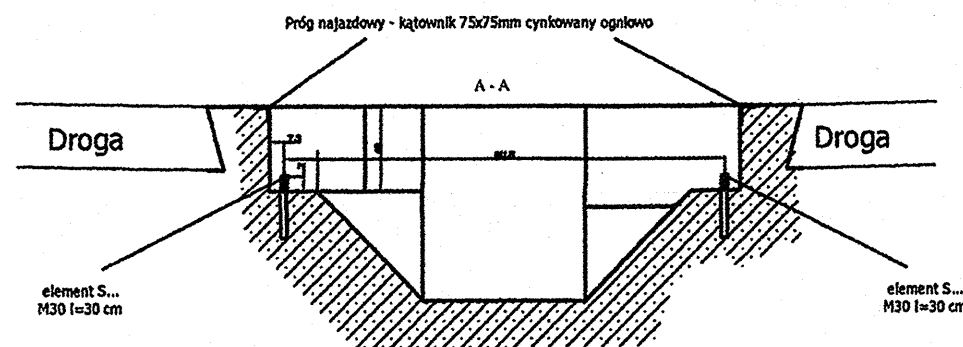
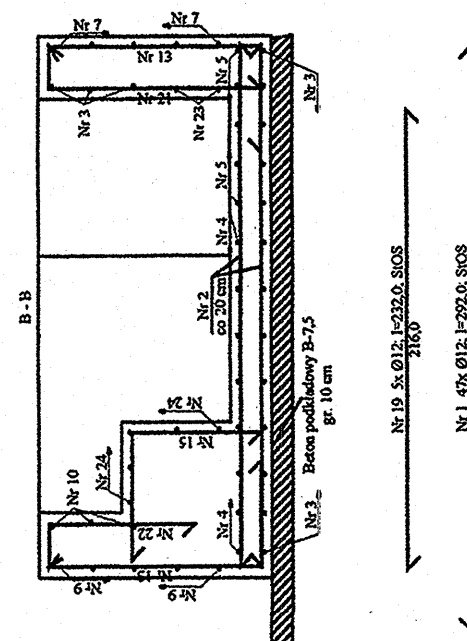
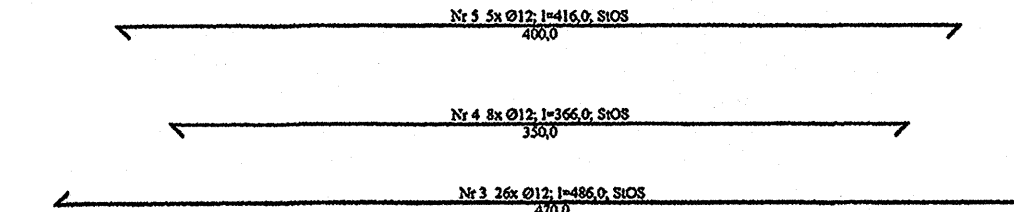
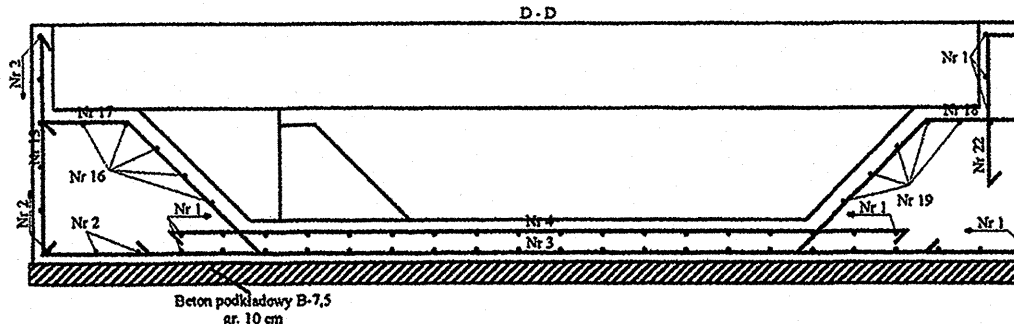
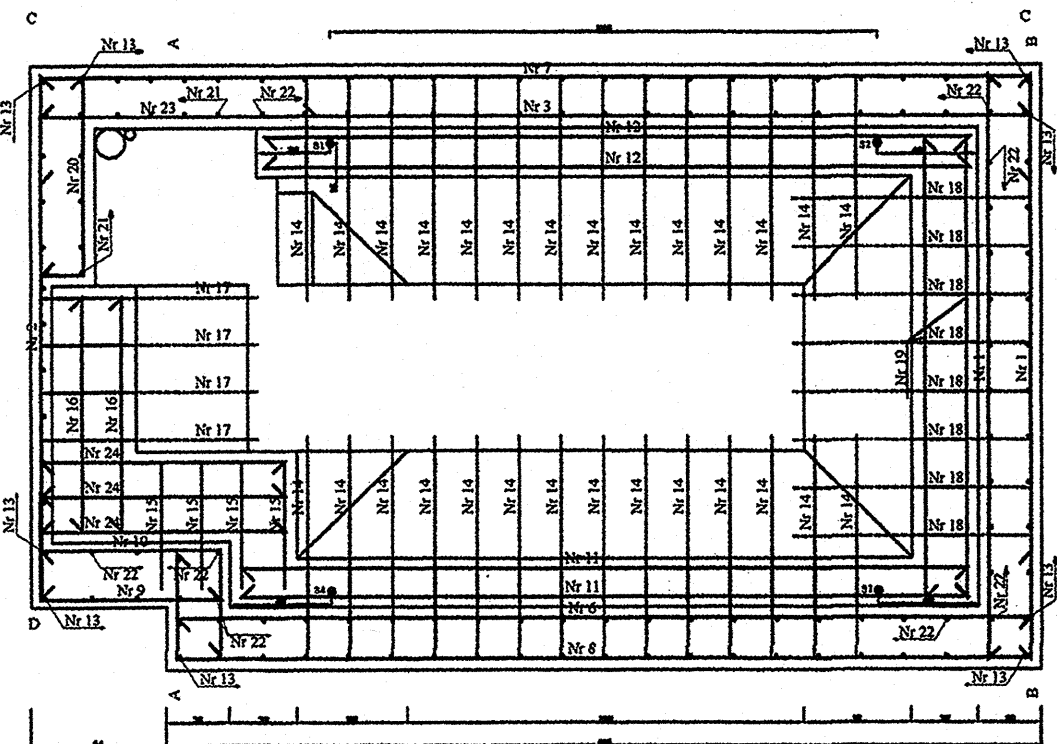


Rysunek poglądowy
umieszczenia elementów S1-S4 oraz progów najazdowych

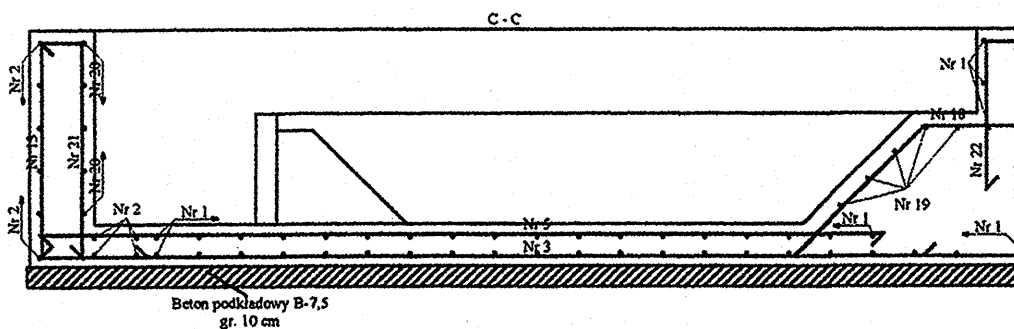

UWAGA !

- Minimalne otulenie prętów 5 cm
- Krawędzie wewn. fundamentu przy elementach Nr 11 i Nr 12 wzmocnić kątownikami 75x75 mm cynkowanym ogniowo (progami najazdowymi)
- Kotwy S1 - S4 należy wyprowadzić 7 cm nad poziom betonu

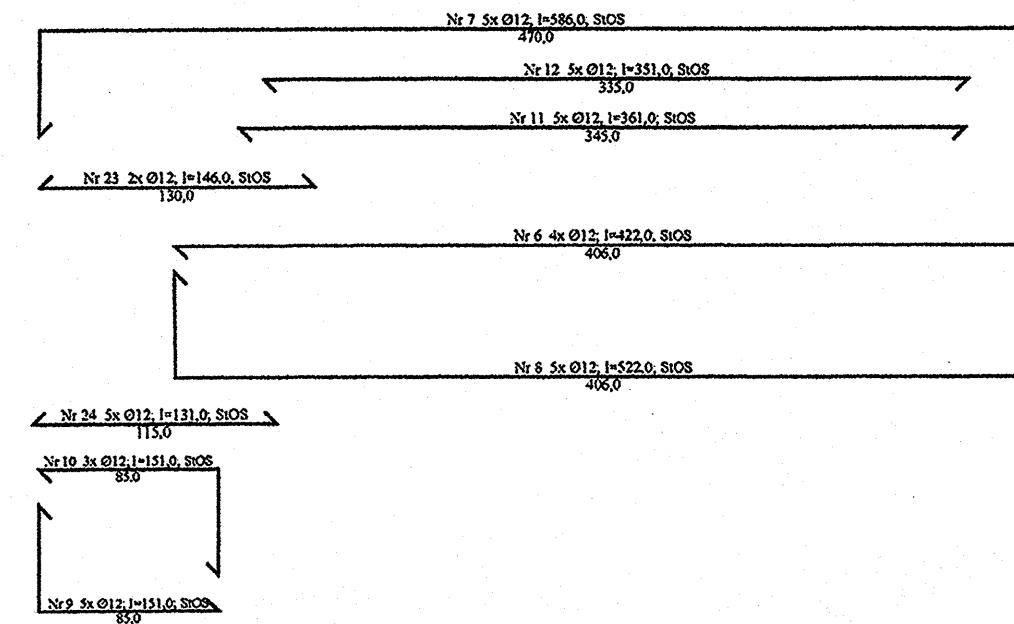

WYKAZ STALI ZBROJENIOWEJ - stal A0

l.p.	Nr elementu	Ø mm	Długość elementu cm	Ilość	Całkowita długość elementów m	Ciepota elementów kg
1	1	12	292	47	137,24	121,87
2	2	12	262	8	20,96	18,61
3	3	12	486	26	126,36	112,21
4	4	12	366	8	29,28	26,00
5	5	12	416	5	20,80	18,47
6	6	12	422	4	16,88	14,99
7	7	12	586	5	29,30	26,02
8	8	12	522	5	26,10	23,18
9	9	12	151	5	7,55	6,70
10	10	12	151	3	4,53	4,02
11	11	12	361	5	18,05	16,03
12	12	12	351	5	17,55	15,58
13	13	12	168	74	124,32	110,40
14	14	12	147	28	41,16	36,55
15	15	12	138	4	5,52	4,90
16	16	12	128	5	6,30	5,59
17	17	12	144	4	5,76	5,11
18	18	12	154	8	12,32	10,94
19	19	12	232	5	11,60	10,30
20	20	12	130	5	6,50	5,77
21	21	12	138	9	12,42	11,03
22	22	12	106	52	55,12	48,95
23	23	12	146	2	2,92	2,59
24	24	12	131	5	6,55	5,82
RAZEM					745,09	661,84

4	Próg najazd. z kotwami	2	Sk3S	L 75x75 L=4m	TC1/B-07.02.002
3	Kotwa do ramy S1-S4	4	M30	L=0,3m	TC1/B-07.02.001
2	Beton B 30				
1	Beton podkładowy B 7.5				
Nr ewent. Nazwa ewent.		Ilość ewent. Materiał		Wzrost	Ciepota Nr rys./nazwa

Inwestor: Gmina Miejska Starogard Gdański 83-200 Starogard Gdański ul. Gdańska 6		Stadium: P.W		Branża: K		Objekt: 3 Myjnia mechaniczna do kół	
Inwestycja: ZAKŁAD UTYLIZACJI ODPADÓW STARY LAS wraz z infrastrukturą towarzyszącą		Tytuł projektu:		Konstrukcja		Nazwa rys.: Fundament	
Wykonawca dokumentacji KONSORCIUM:		Projektował: inż. Ryszard Neugebauer		Upr. nr: ZGP-III-530/301/79		Sprawdził: mgr inż. Krzysztof Dobiszewski	
Przedsiębiorstwo J. A. T. Sp. z o.o. 80-385 Gdańsk ul. Czarny Dwór 8 A		Upr. nr: 848/GD/82		Data: 16.02.2005		Skala: 1 : 33	
NORD INVESTMENTS S.A. 80-747 Gdańsk ul. Toruńska 12		Nr arch. proj.:		2020/05-K		Nr rys.:	
						K.02	