

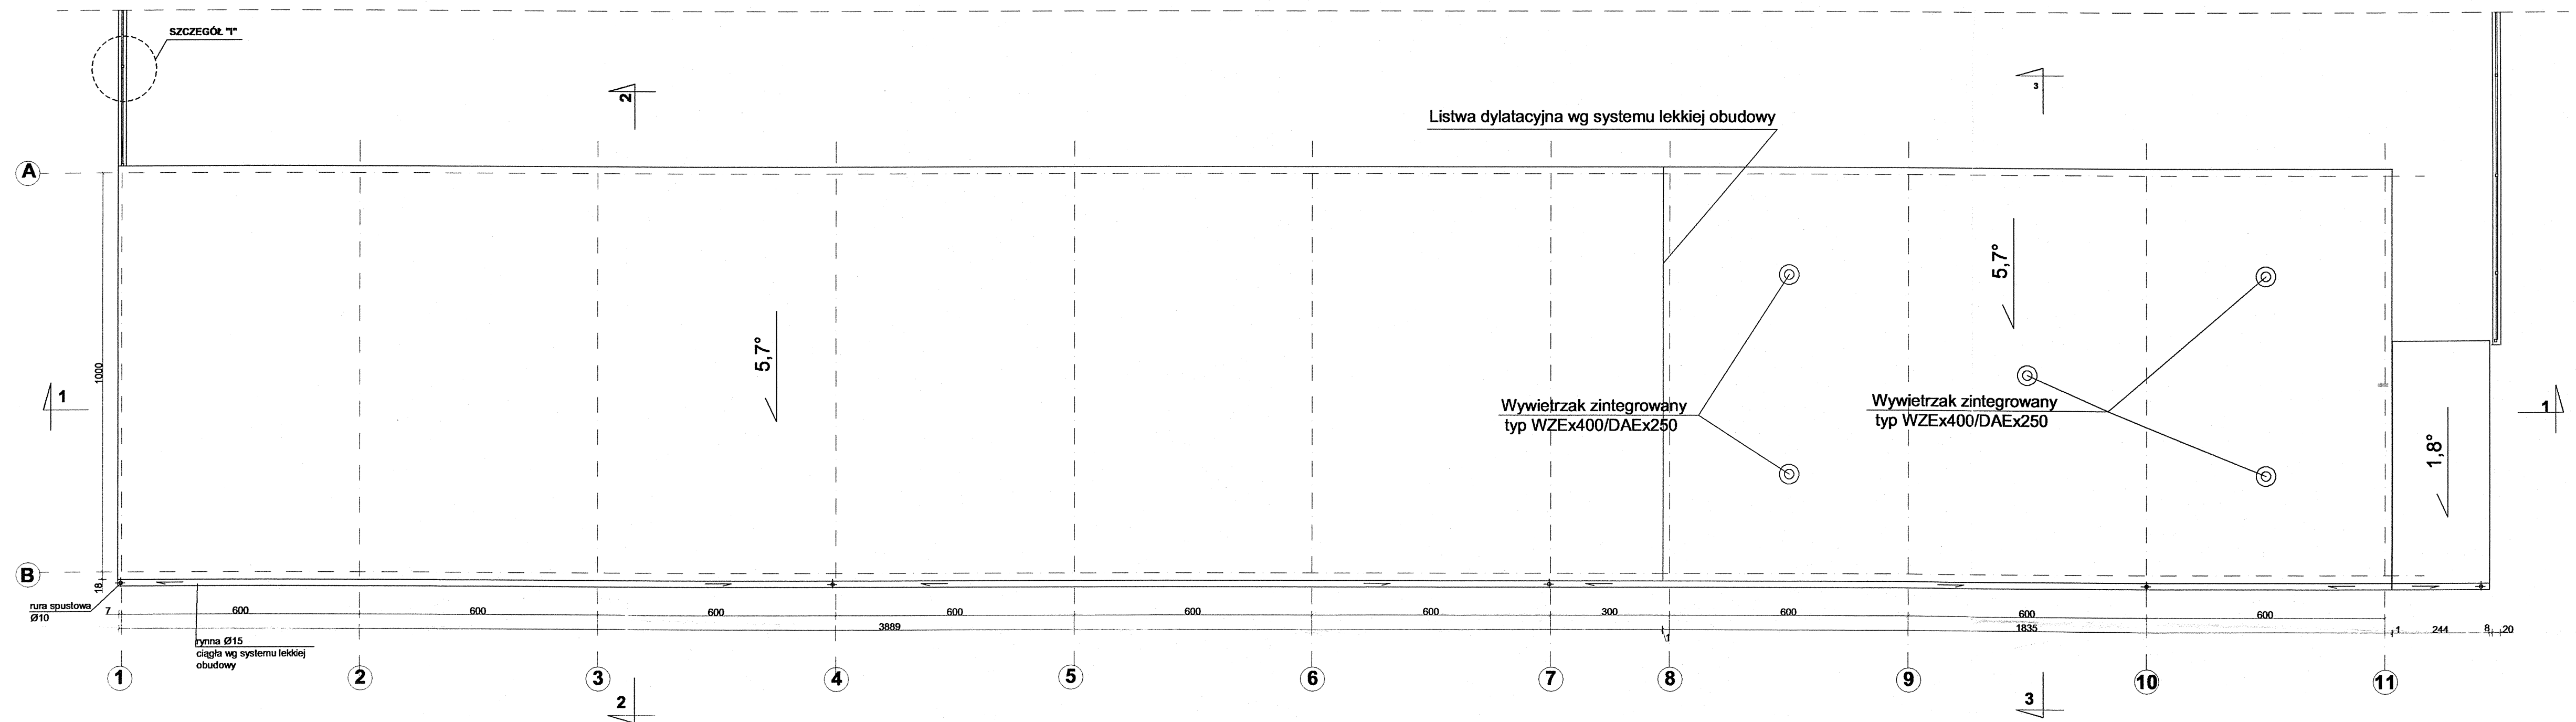


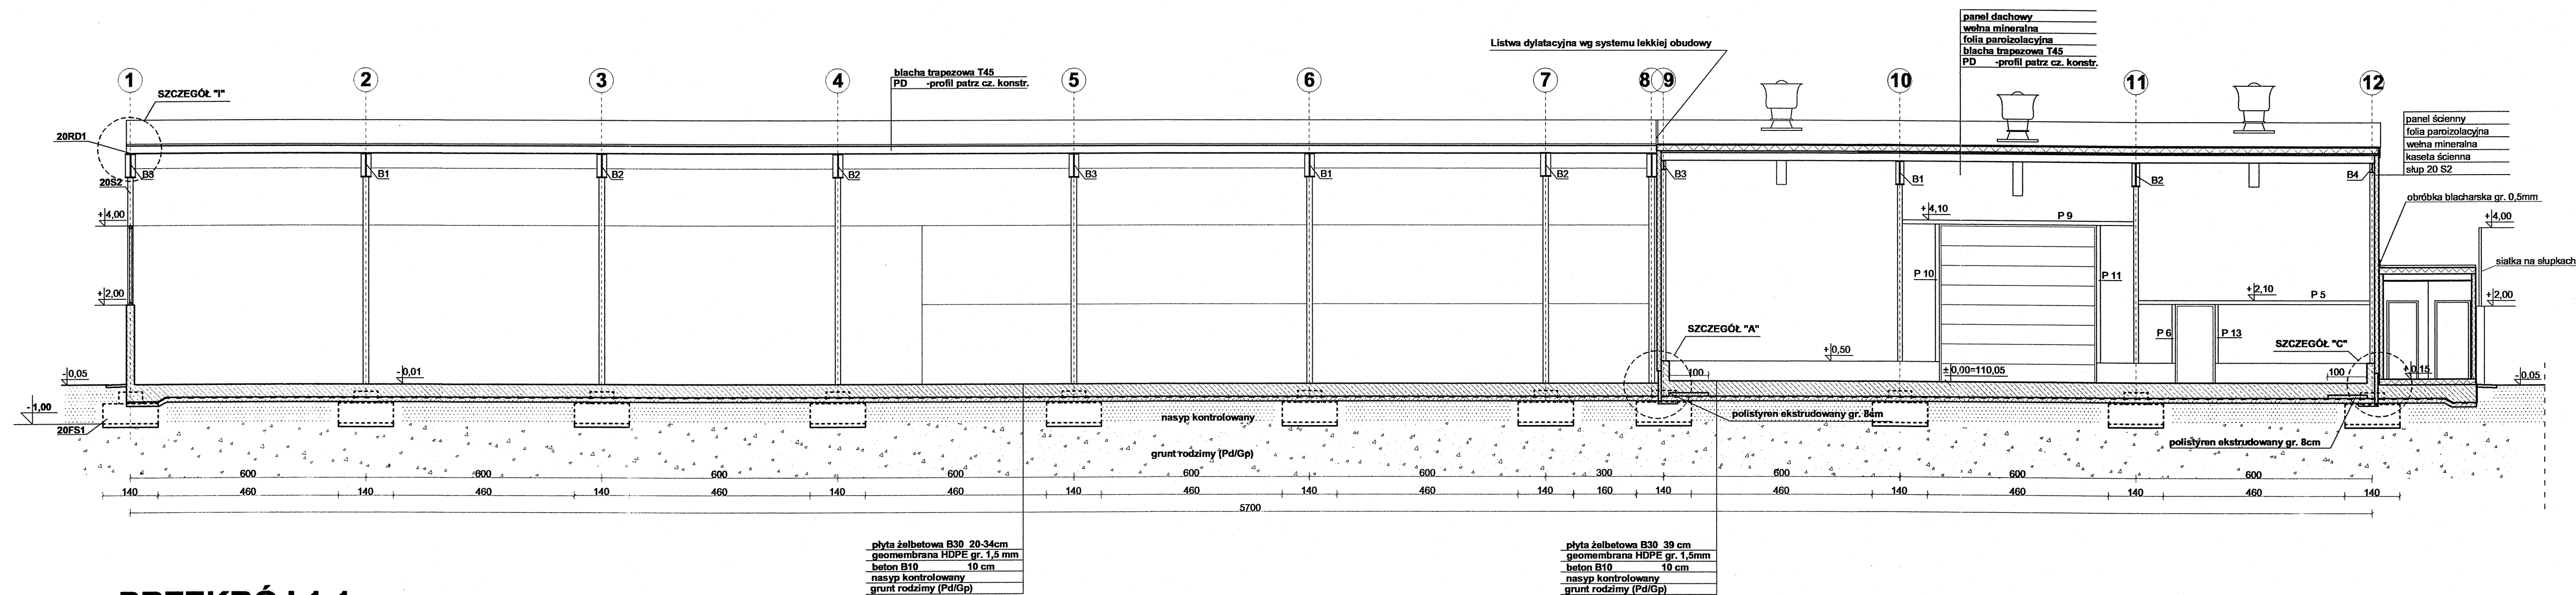

RZUT DACHU

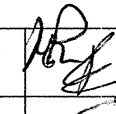

PRZEKRÓJ 1-1

UWAGA: LEKKA OBUDOWA WG SYSTEMU WYBRANEGO PRODUCENTA					
Inwestor: Gmina Miejska Starogard Gdański 83-200 Starogard Gdański ul. Gdańska 6		Stadium:	Branża:	Obiekt:	20 Punkt przerobki odpadów wielkogabarytowych.
Investycja: ZAKŁAD UTYLIZACJI ODPADÓW STARY LAS wraz z infrastrukturą towarzystwającą		Tytuł projektu: PROJEKT WYKONAWCZY ARCHITEKTONICZNY		Nazwa rys.: Rzut dachu, Przekrój 1-1.	
Wykonawca dokumentacji KONSORCJUM:  Przedsiębiorstwo J. A. T. Sp. z o.o. 80-365 Gdańsk ul. Czarny Dwór 8 A		Projektował: mgr inż. arch. Mariusz Roszak mgr inż. arch. Katarzyna Ziemińska		Upr. nr: 2982/Gd/87 	
		Sprawdził: mgr inż. arch. Jan Śwędryński		Upr. nr: 2985/Gd/87	
NORD INVESTMENTS S.A. 80-747 Gdańsk ul. Toruńska 12		Data: 02.2005	Skala: 1 : 100	Nr arch. proj.: 2034/05 - A	Nr rys.: A.3