



Zestawienie stali - stopy									
Element	Pręt	Ø [mm]	Długość [m]	Prętów [szt]	Element	Pręt	Ø [mm]	Długość [m]	Prętów [szt]
ST-1	1	12	2,840	8	ST-2	1	12	2,840	8
	2	12	1,840	11		2	12	1,840	11
	3	8	2,232	2		3	8	2,232	2
	4	8	1,840	18		4	8	1,840	18
	5	14	1,310	12		5	14	1,310	12
ST-3	1	12	2,840	8	ST-4	1	12	2,840	8
	2	12	1,840	11		2	12	1,840	11
	3	8	2,232	2		3	8	2,232	2
	4	8	1,840	18		4	8	1,840	18
	5	14	1,310	12		5	14	1,310	12
Długość prętów danej średnicy [m]					Długość prętów danej średnicy [m]				
Nacięcie - 20% [m]					Nacięcie - 20% [m]				
Masa prętów danej średnicy [kg]					Masa prętów danej średnicy [kg]				
Masa całkowita [kg]					Masa całkowita [kg]				

Zestawienie śrub i nakrętek		
Element	Ilość [szt.]	Masa [kg]
śruba W/M20x600	48	79,2
nakrętka M20 N4	48	-
śruba W/M16x600	18	18,7
nakrętka M16 N4	18	-
Masa całkowita [kg]		98

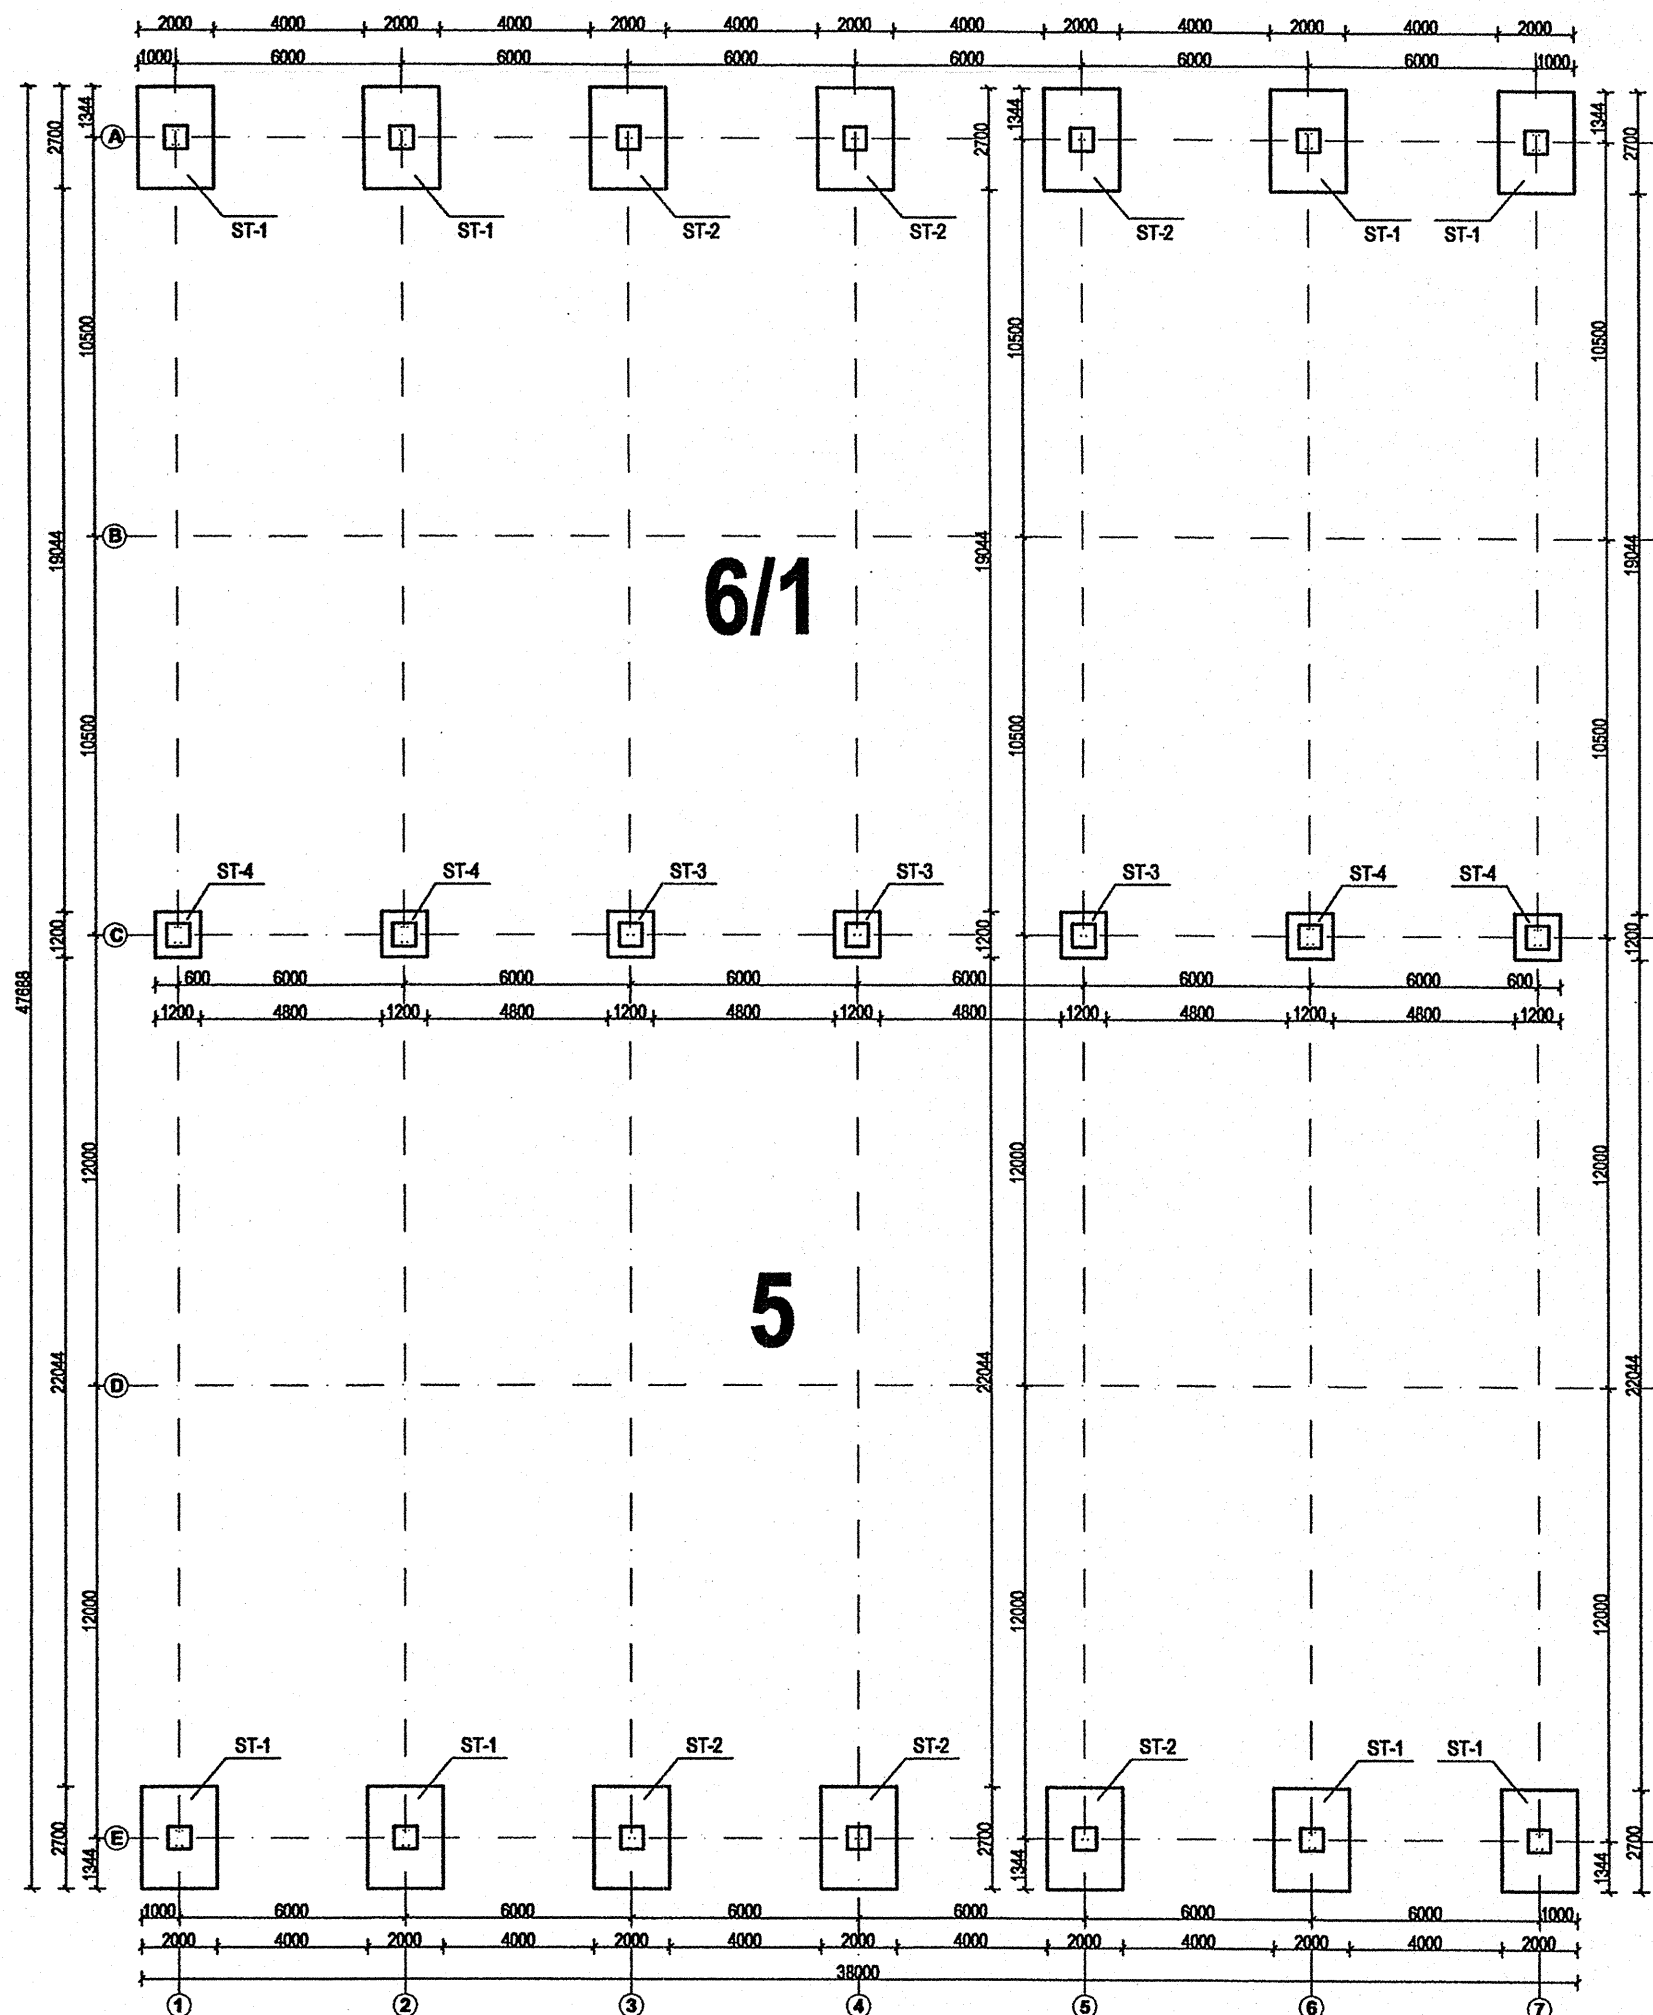


Stopa fundamentowa ST-1

skala 1:20

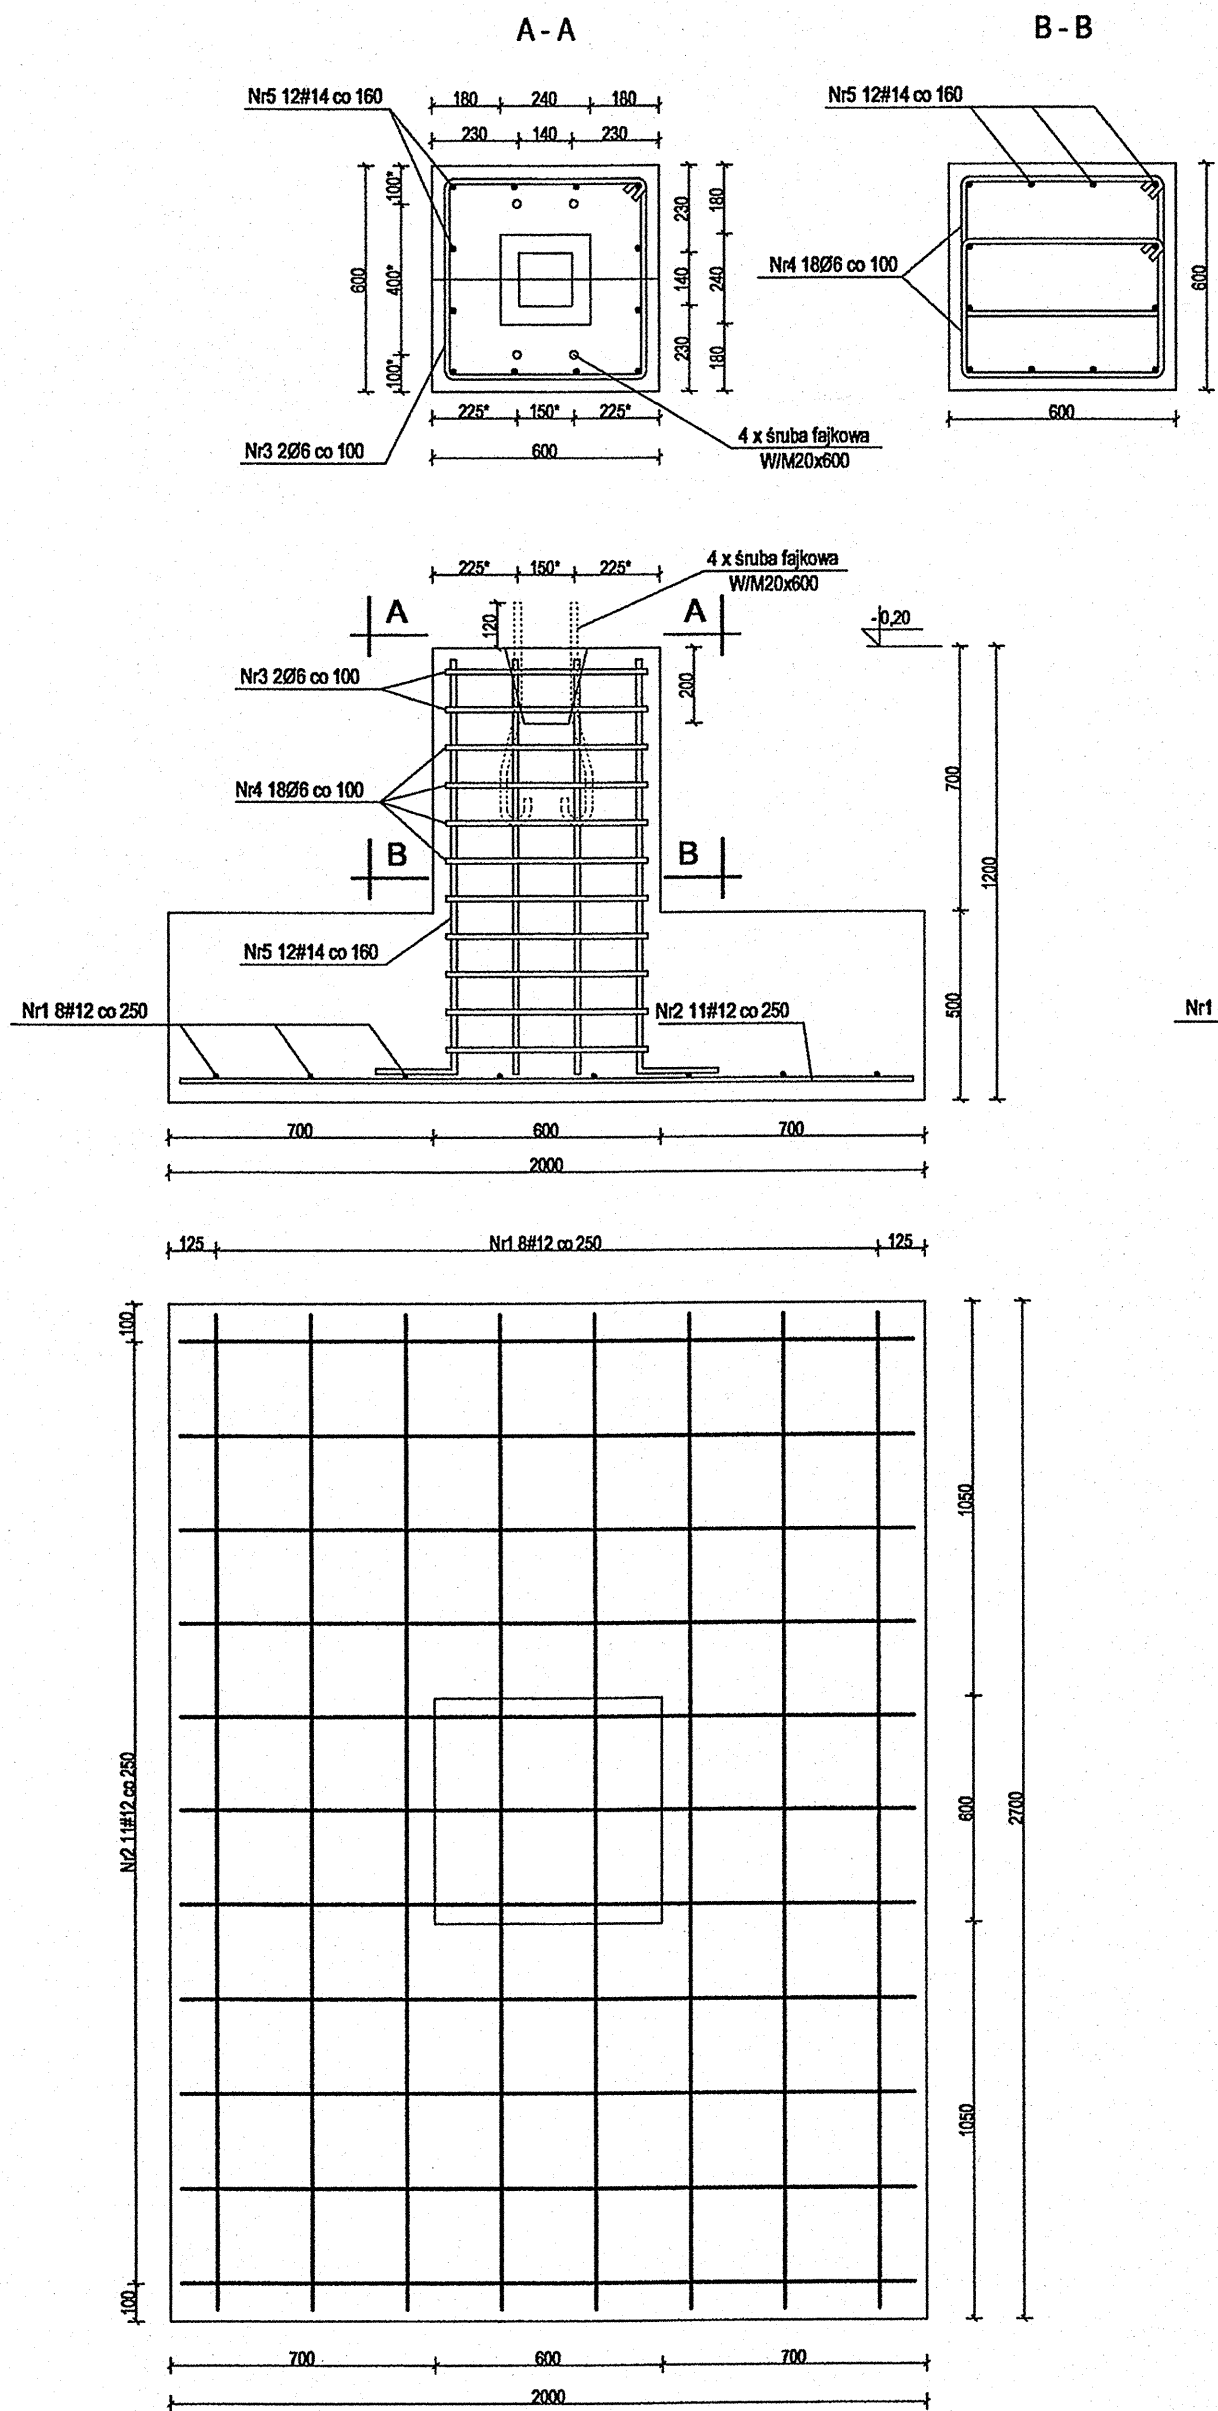


Stopa fundamentowa ST-2

skala 1:20

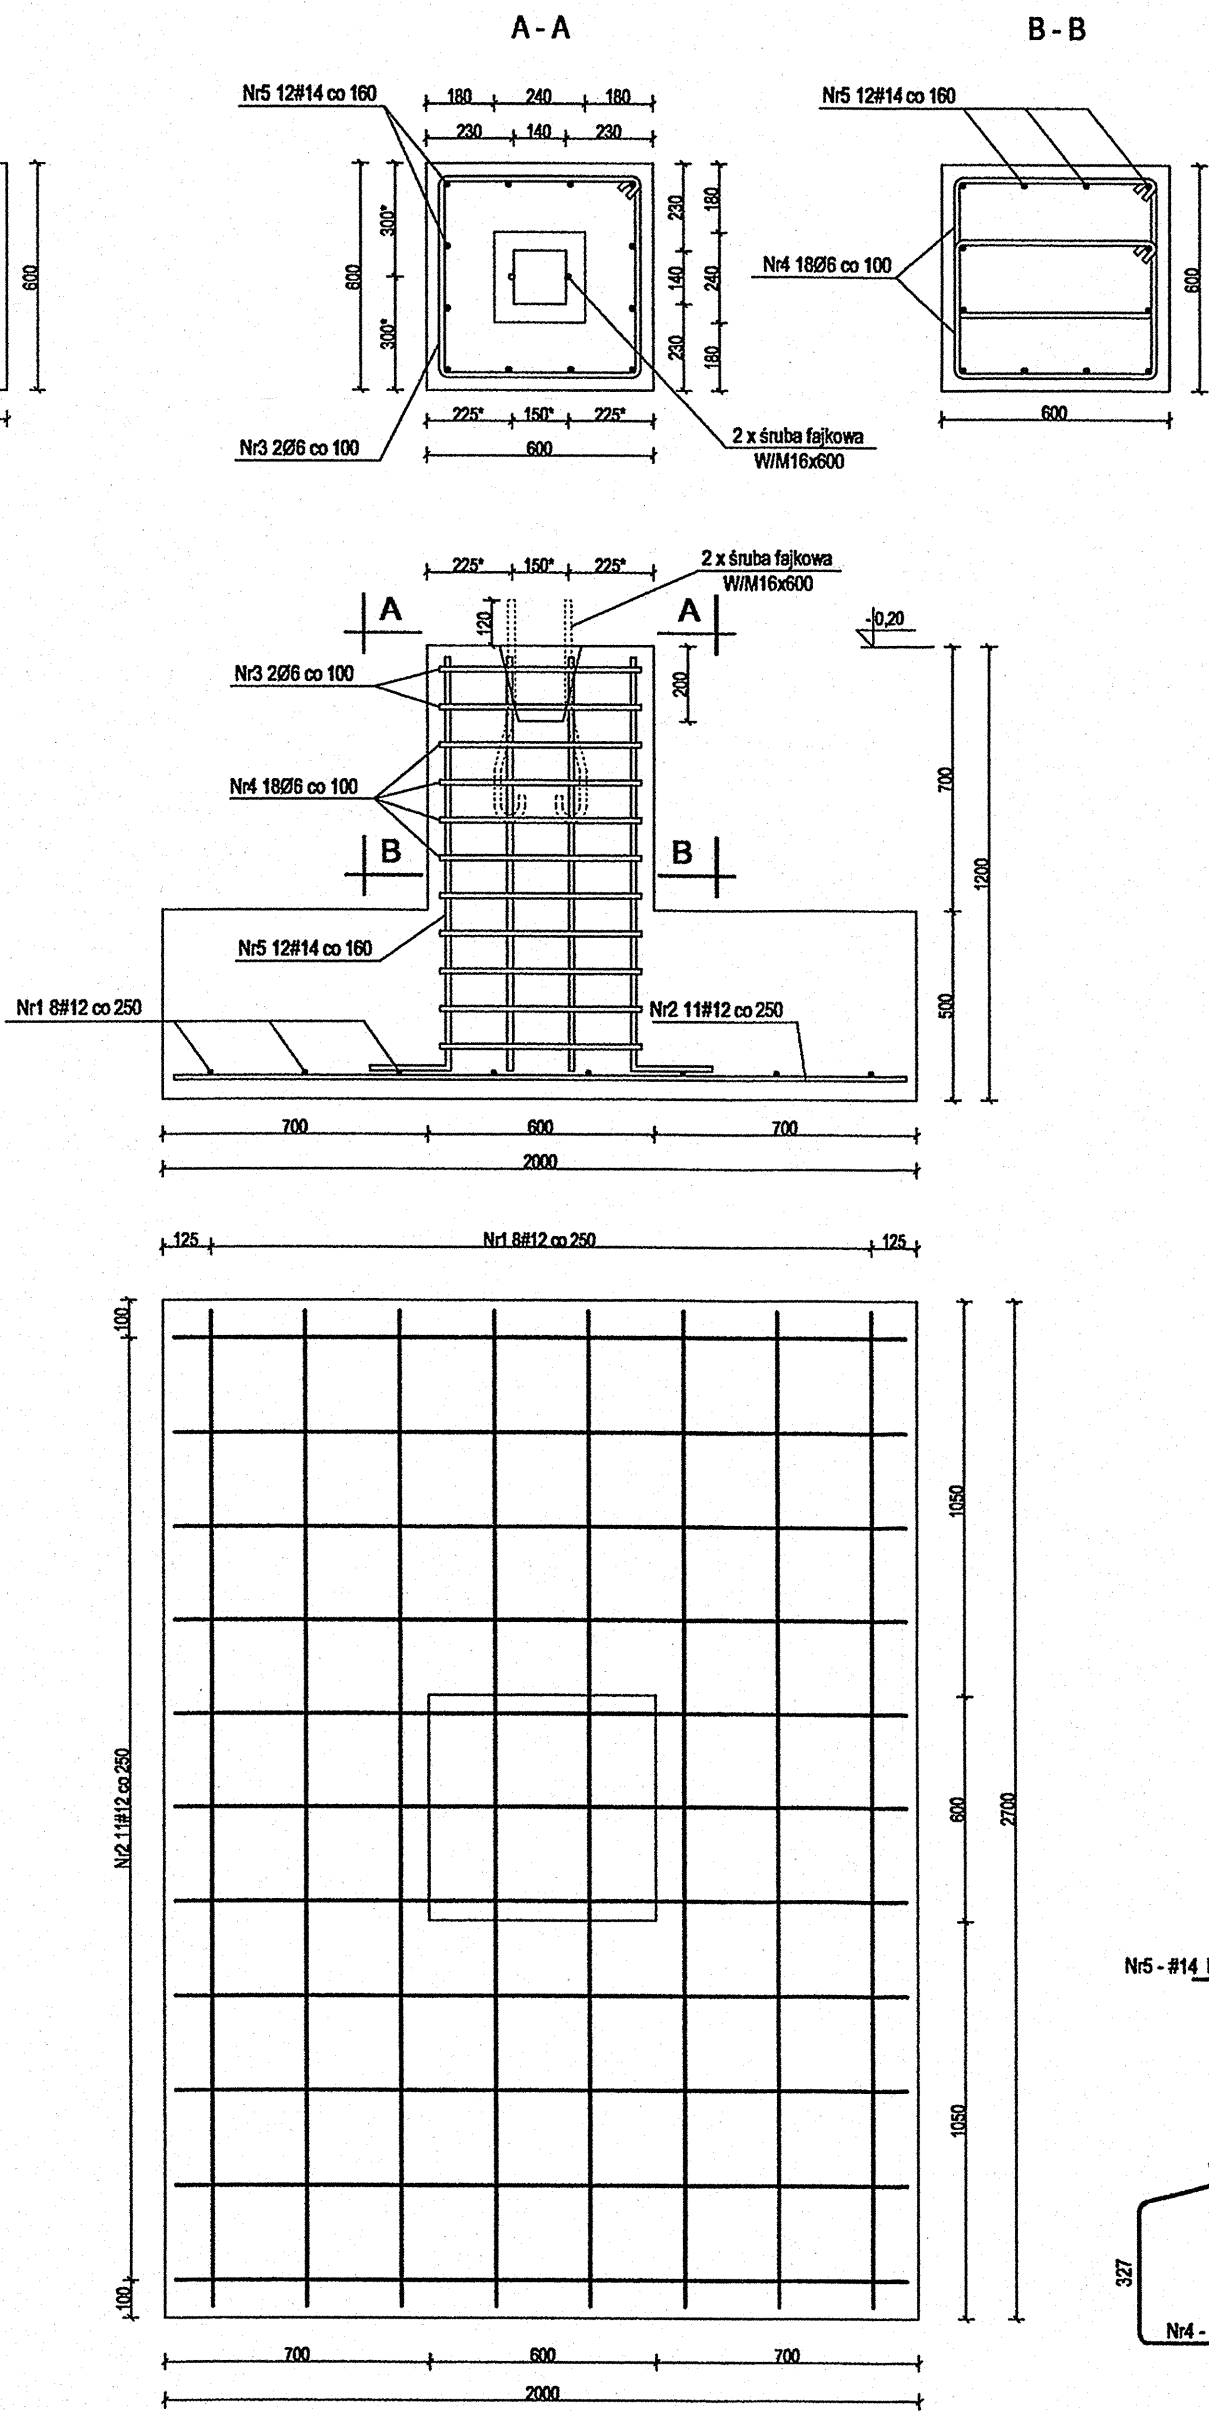


Stopa fundamentowa ST-3

skala 1:20

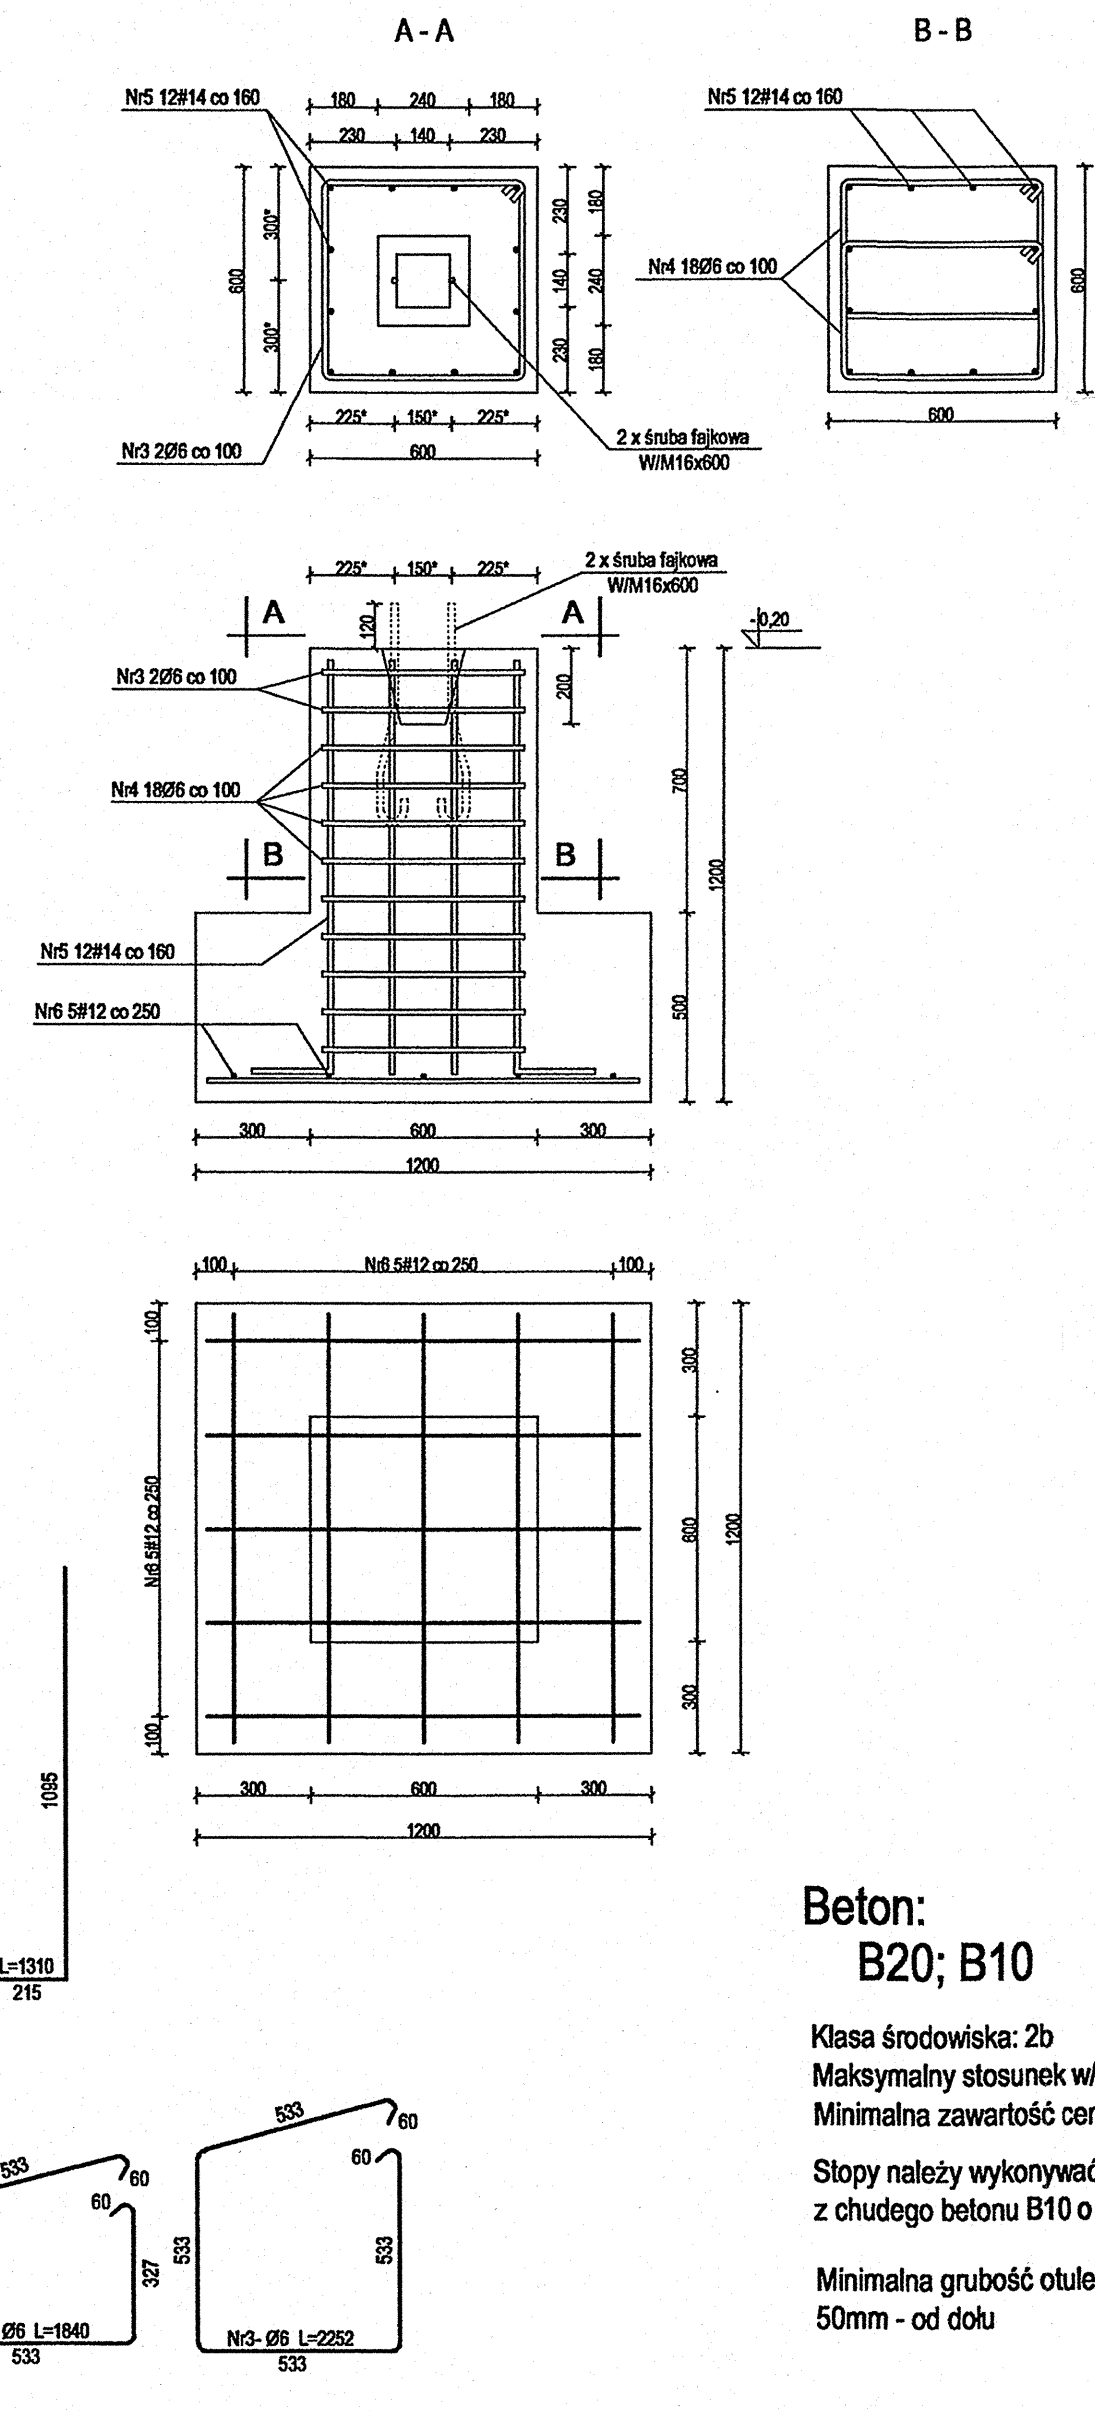

Stopa fundamentowa ST-4

skala 1:20

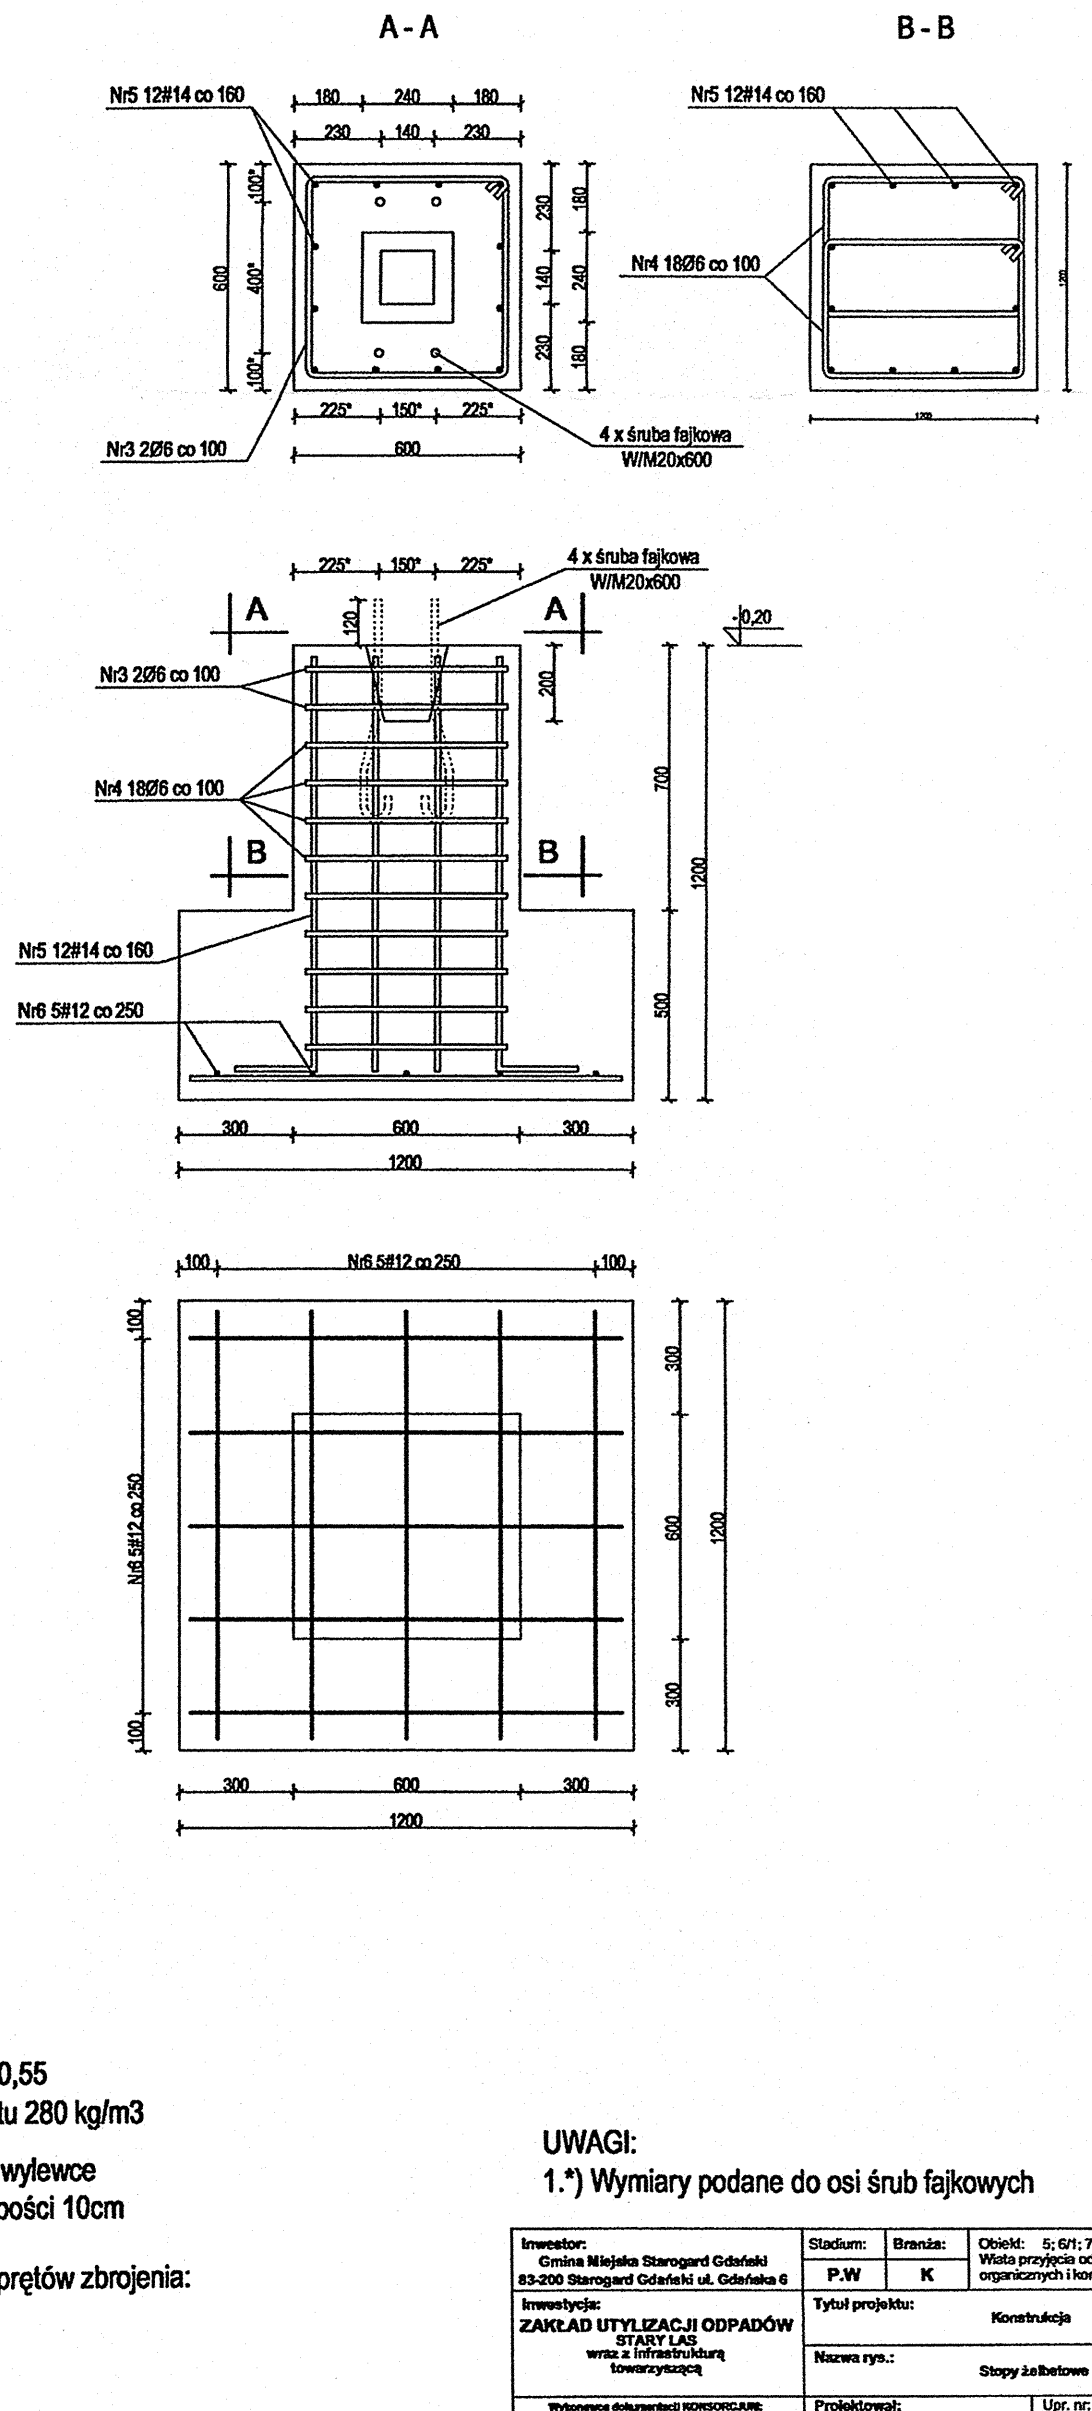

Beton:
B20; B10

Klasa środowiska: 2b
Maksymalny stosunek w/c = 0,55
Minimalna zawartość cementu 280 kg/m³

Stopy należy wykonywać na wylewce
z chudego betonu B10 o grubości 10cm

Minimalna grubość otulenia prętów zbrojenia:
50mm - od dołu

UWAGI:
1.) Wymiary podane do osi śrub fajkowych

Inwestor: Gmina Miejska Stargard Gdański 83-200 Stargard Gdański ul. Gdańska 6		Stadium: P.W. K		Obiekt: S. 61; 7	
Inwestycja: ZAKŁAD UTYLIZACJI ODPADÓW wraz z infrastrukturą inżynierską		Tytuł projektu: Stopy fundamentowe		Konsultacja	
Wykonanie dokumentacji KONSTRUKCJA		Projektant: Inż. Ryszard Męczyński		Upr. nr:	
Projektant: Inż. Ryszard Męczyński		Sprawdził: mgr inż. Ryszard Dobosz		Upr. nr:	
WORLD INVESTMENTS S.A. 83-247 Gdańsk ul. Toruńska 12		Data: 16.02.2005		Skala: 1 : 200	
		Nr arch. prot.:		Nr rys.:	
				1 : 20	
				K.01	