




ZBROJENIE PALA 300x300 L=16,0m
SKALA 1:20

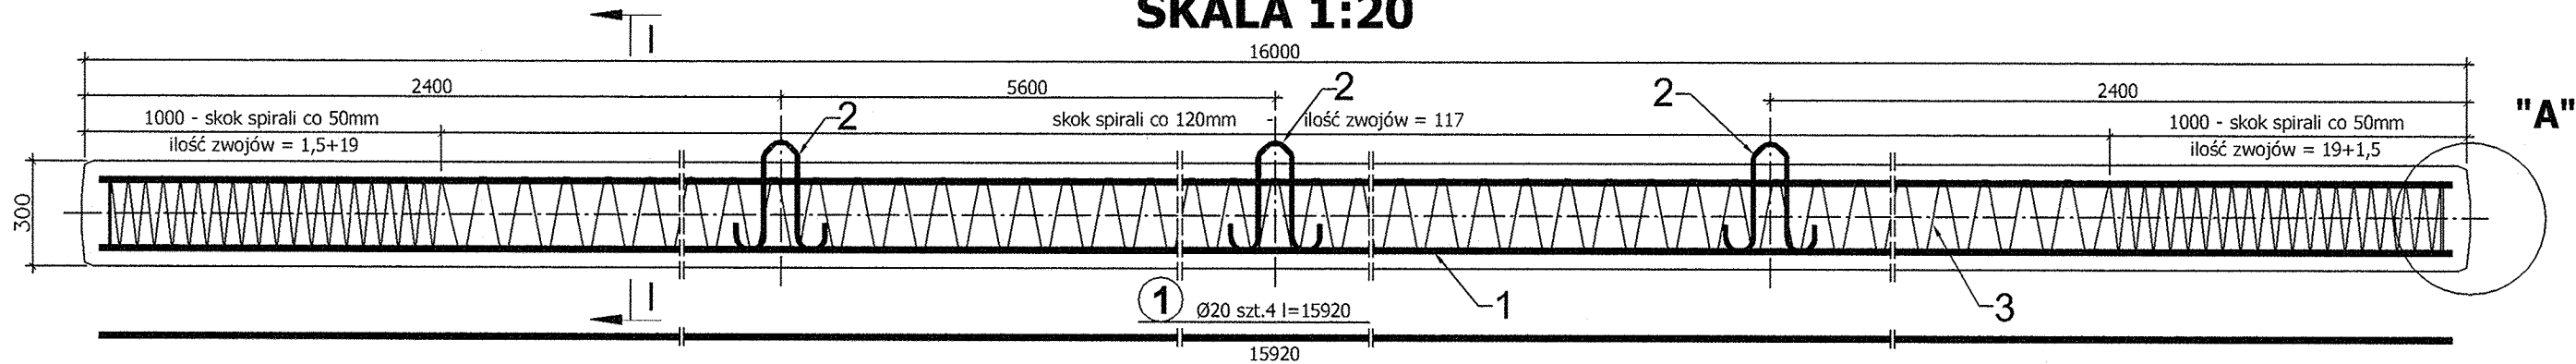


HAK
SKALA 1:10

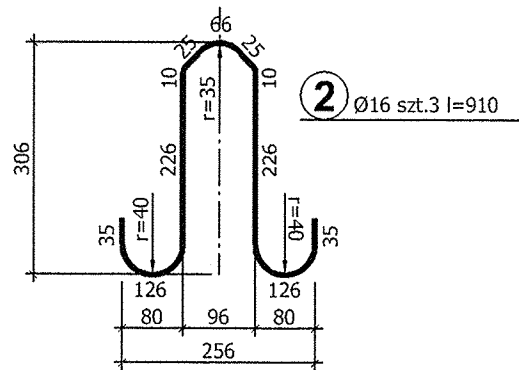


PRZEKRÓJ I-I
SKALA 1:5

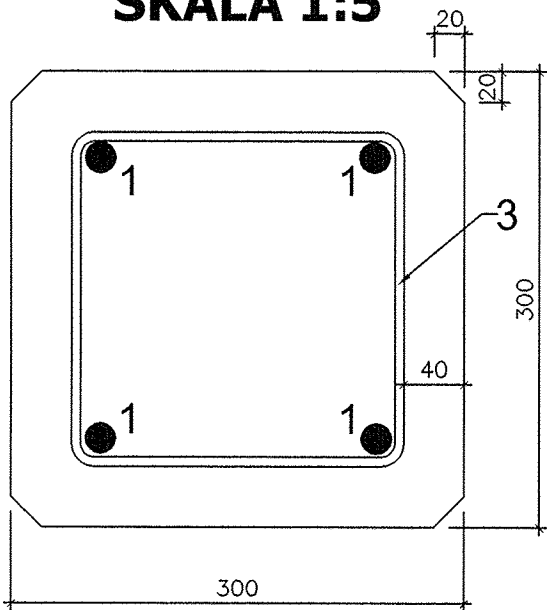

SZCZEGÓŁ "A"
SKALA 1:5

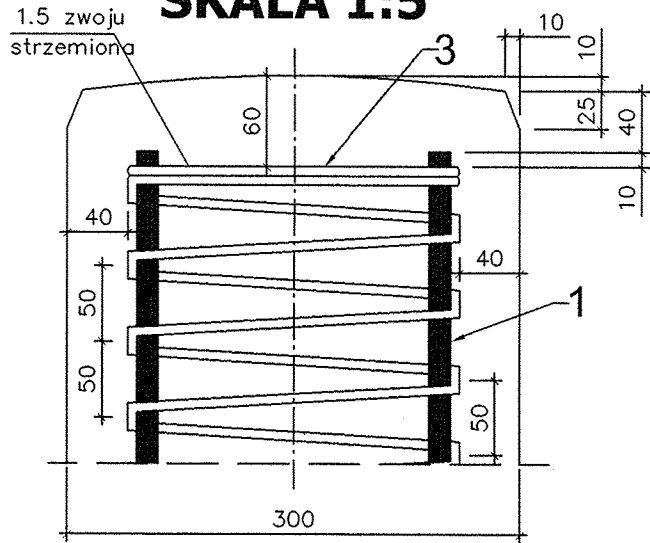

3 spirala Ø 6 szt.1 lc=136,30m

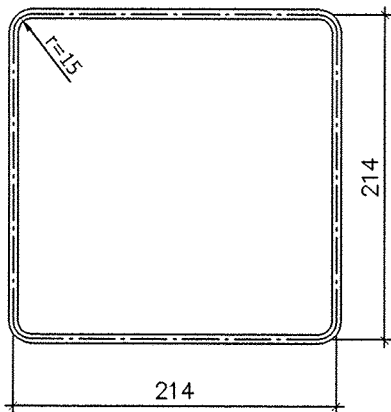


BETON - B 50 V=1,440m³
CIĘŻAR PALA - Q=39 [kN]

ZESTAWIENIE STALI

Nr	Ø [mm]	Ilość sztuk	Dł.poj.pręta [mb]	Razem mb		
				STAL kl. A-I	STAL kl. A-IIIIN	
1	20	4	15,92	Ø6	Ø16	Ø20
2	16	3	0,910		2,73	63,68
3	6	1	136,30	136,30		
Ogółem mb wg średnicy stali				136,30	2,73	63,68
Ciężar 1mb [kG]				0,222	1,580	2,470
Ciężar wg Ø [kG]				30,3	4,4	157,3
Ciężar wg gatunków stali [kG]				34,7		157,3
Ciężar ogółem [kG]					192,0	

Uwaga :
1.Wymiary prętów podano po ich osi
2.Wszystkie wymiary podano w [mm]
3.Pręty podłużne ewentualnie spawać spoiną czołową min. kl. II
Połączenia wykonać z przesunięciami względem pozostałych spoin min. 0,5 m

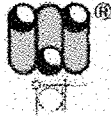Inwestor: Gmina Miejska Starogard Gdański 83-200 Starogard Gdański ul. Gdańska 6		Stadium:	Branża:	Obiekt:	
		PW	M	MOST NA RZECIE PIESIENICA	
Inwestycja: RACJONALIZACJA GOSPODARKI ODPADAMI POPURZEZ BUDOWĘ ZAKŁADU UTYLIZACJI ODPADÓW KOMUNALNYCH "STARY LAS"		Nazwa rys: PAL PREFABRYKOWANY			
		Projektant mgr inż. ANDRZEJ MIESZCZUK		Upr. bud. Nr 234/Gd/01	
		Sprawdzający mgr inż. AGATA OBARZANEK		Upr. bud. Nr POM/0205/ POOM/07	
Wykonawca dokumentacji:					
	Przedsiębiorstwo J. A. T. Sp. z o. o. 80-365 Gdańsk ul. Czarny Dwór 8 A	Data:	Skala:	Nr proj:	Nr rys.
		02. 2010r.	1:2, 1:10, 1:5	2201/05-D/A	08-M