


MAPA DOKUMENTACYJNA
Skala 1: 1000
Stary Las
- nawierzchnia drogowa
wraz z uzbrojeniem terenu

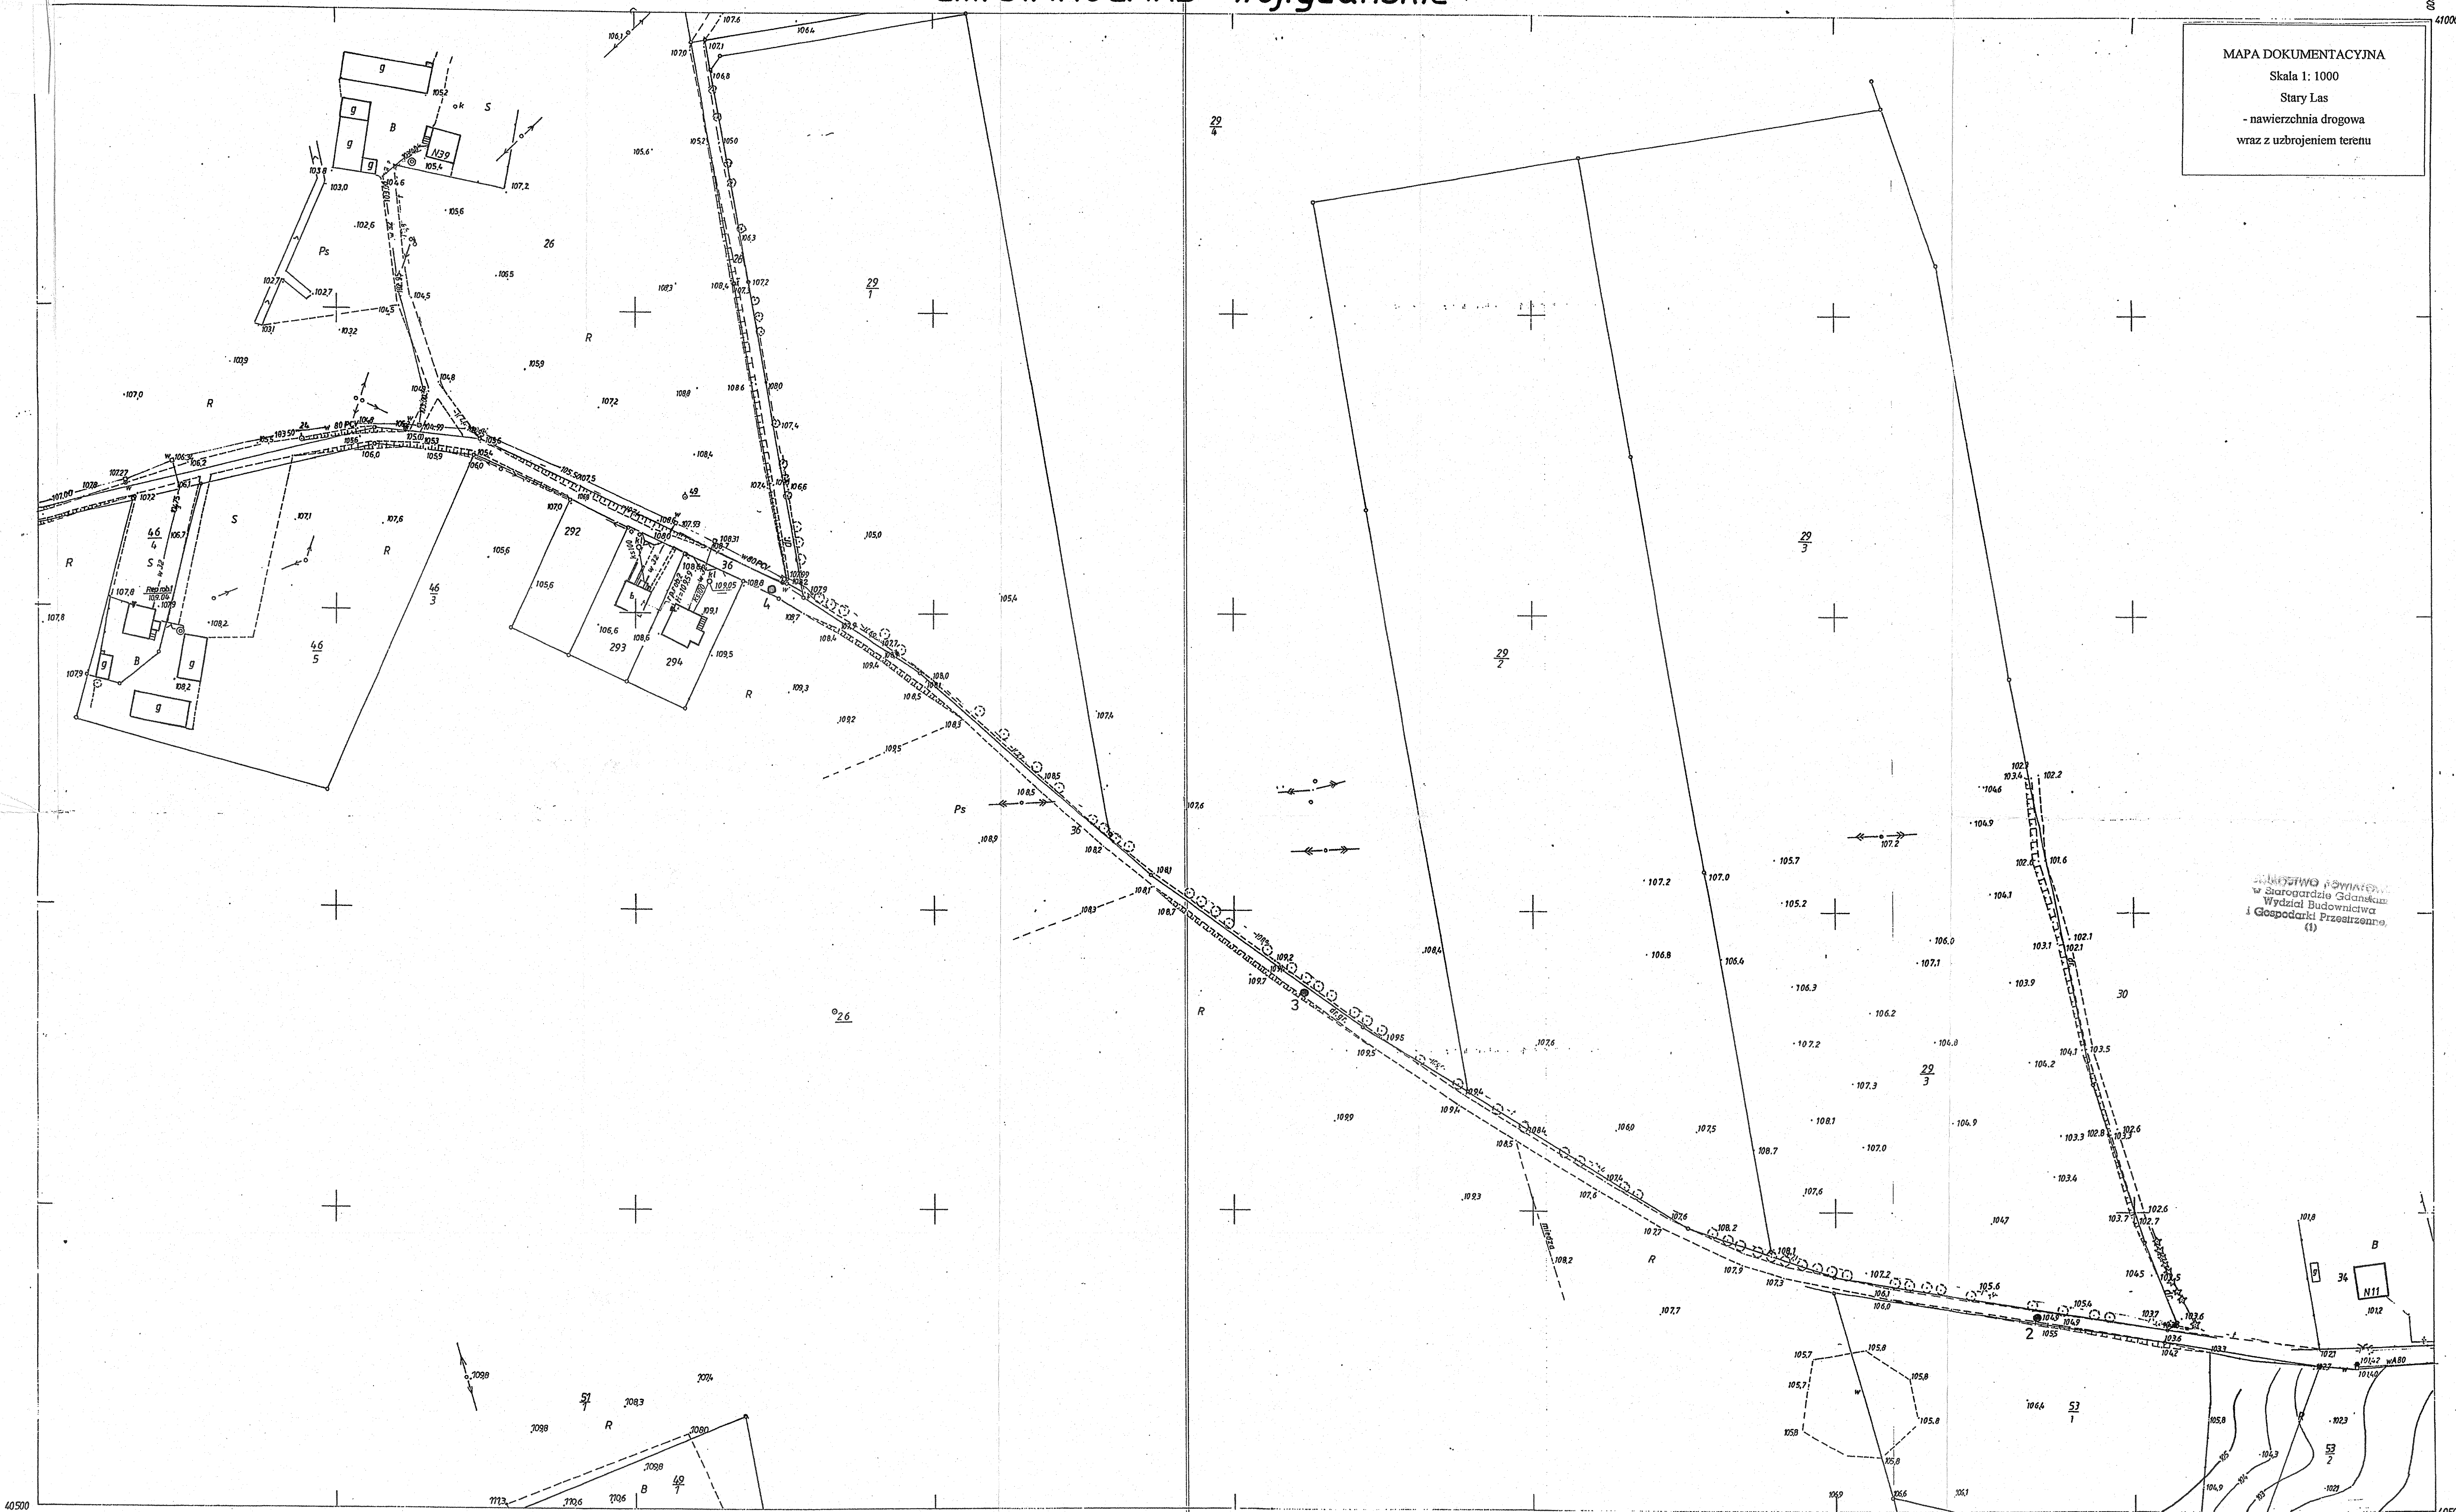

Wydział Budownictwa
i Gospodarki Przestrzennej
(1)

325.334.232
1:1000

MAPA SYTUACYJNO-WYSOKOŚCIOWA
Założona w 1993r. przez
GEODĘTĘ UPRAWNIŁONEGO RYSZARDA SZCZEPANIKA

STAROGARD GDANSKI dn. 930623

L.dz.evrob 469/93
Ks.rob. 29/93

231 241
A 1
234

A Gm. STAROGARD
1 wieś ROKOCIN

1. Pomiar syt. wys.
2. Inwent. wod. L.dz. 91
3. Pomiar syt. wys. L.dz. 91
4. Inwent. sieci tel. KGA
5. Pom. syt. wys. L.dz. 69/1
6. Pom. syt. wys. L.dz. 29/1
7. Dz. 27 syt. wys. L.dz. 388/0
8. Dz. nr 29/3 pom. syt. wys.

OBJAŚNIENIA:

• miejsce badań geotechnicznych

Rys. 1