


Gm.STAROGARD GDAŃSKI woj.pomorskie

SW.693-908/99

MAPA DOKUMENTACYJNA
Skala 1:1000
Stary Las
- nawierzchnia drogowa
wraz z uzbrojeniem terenu

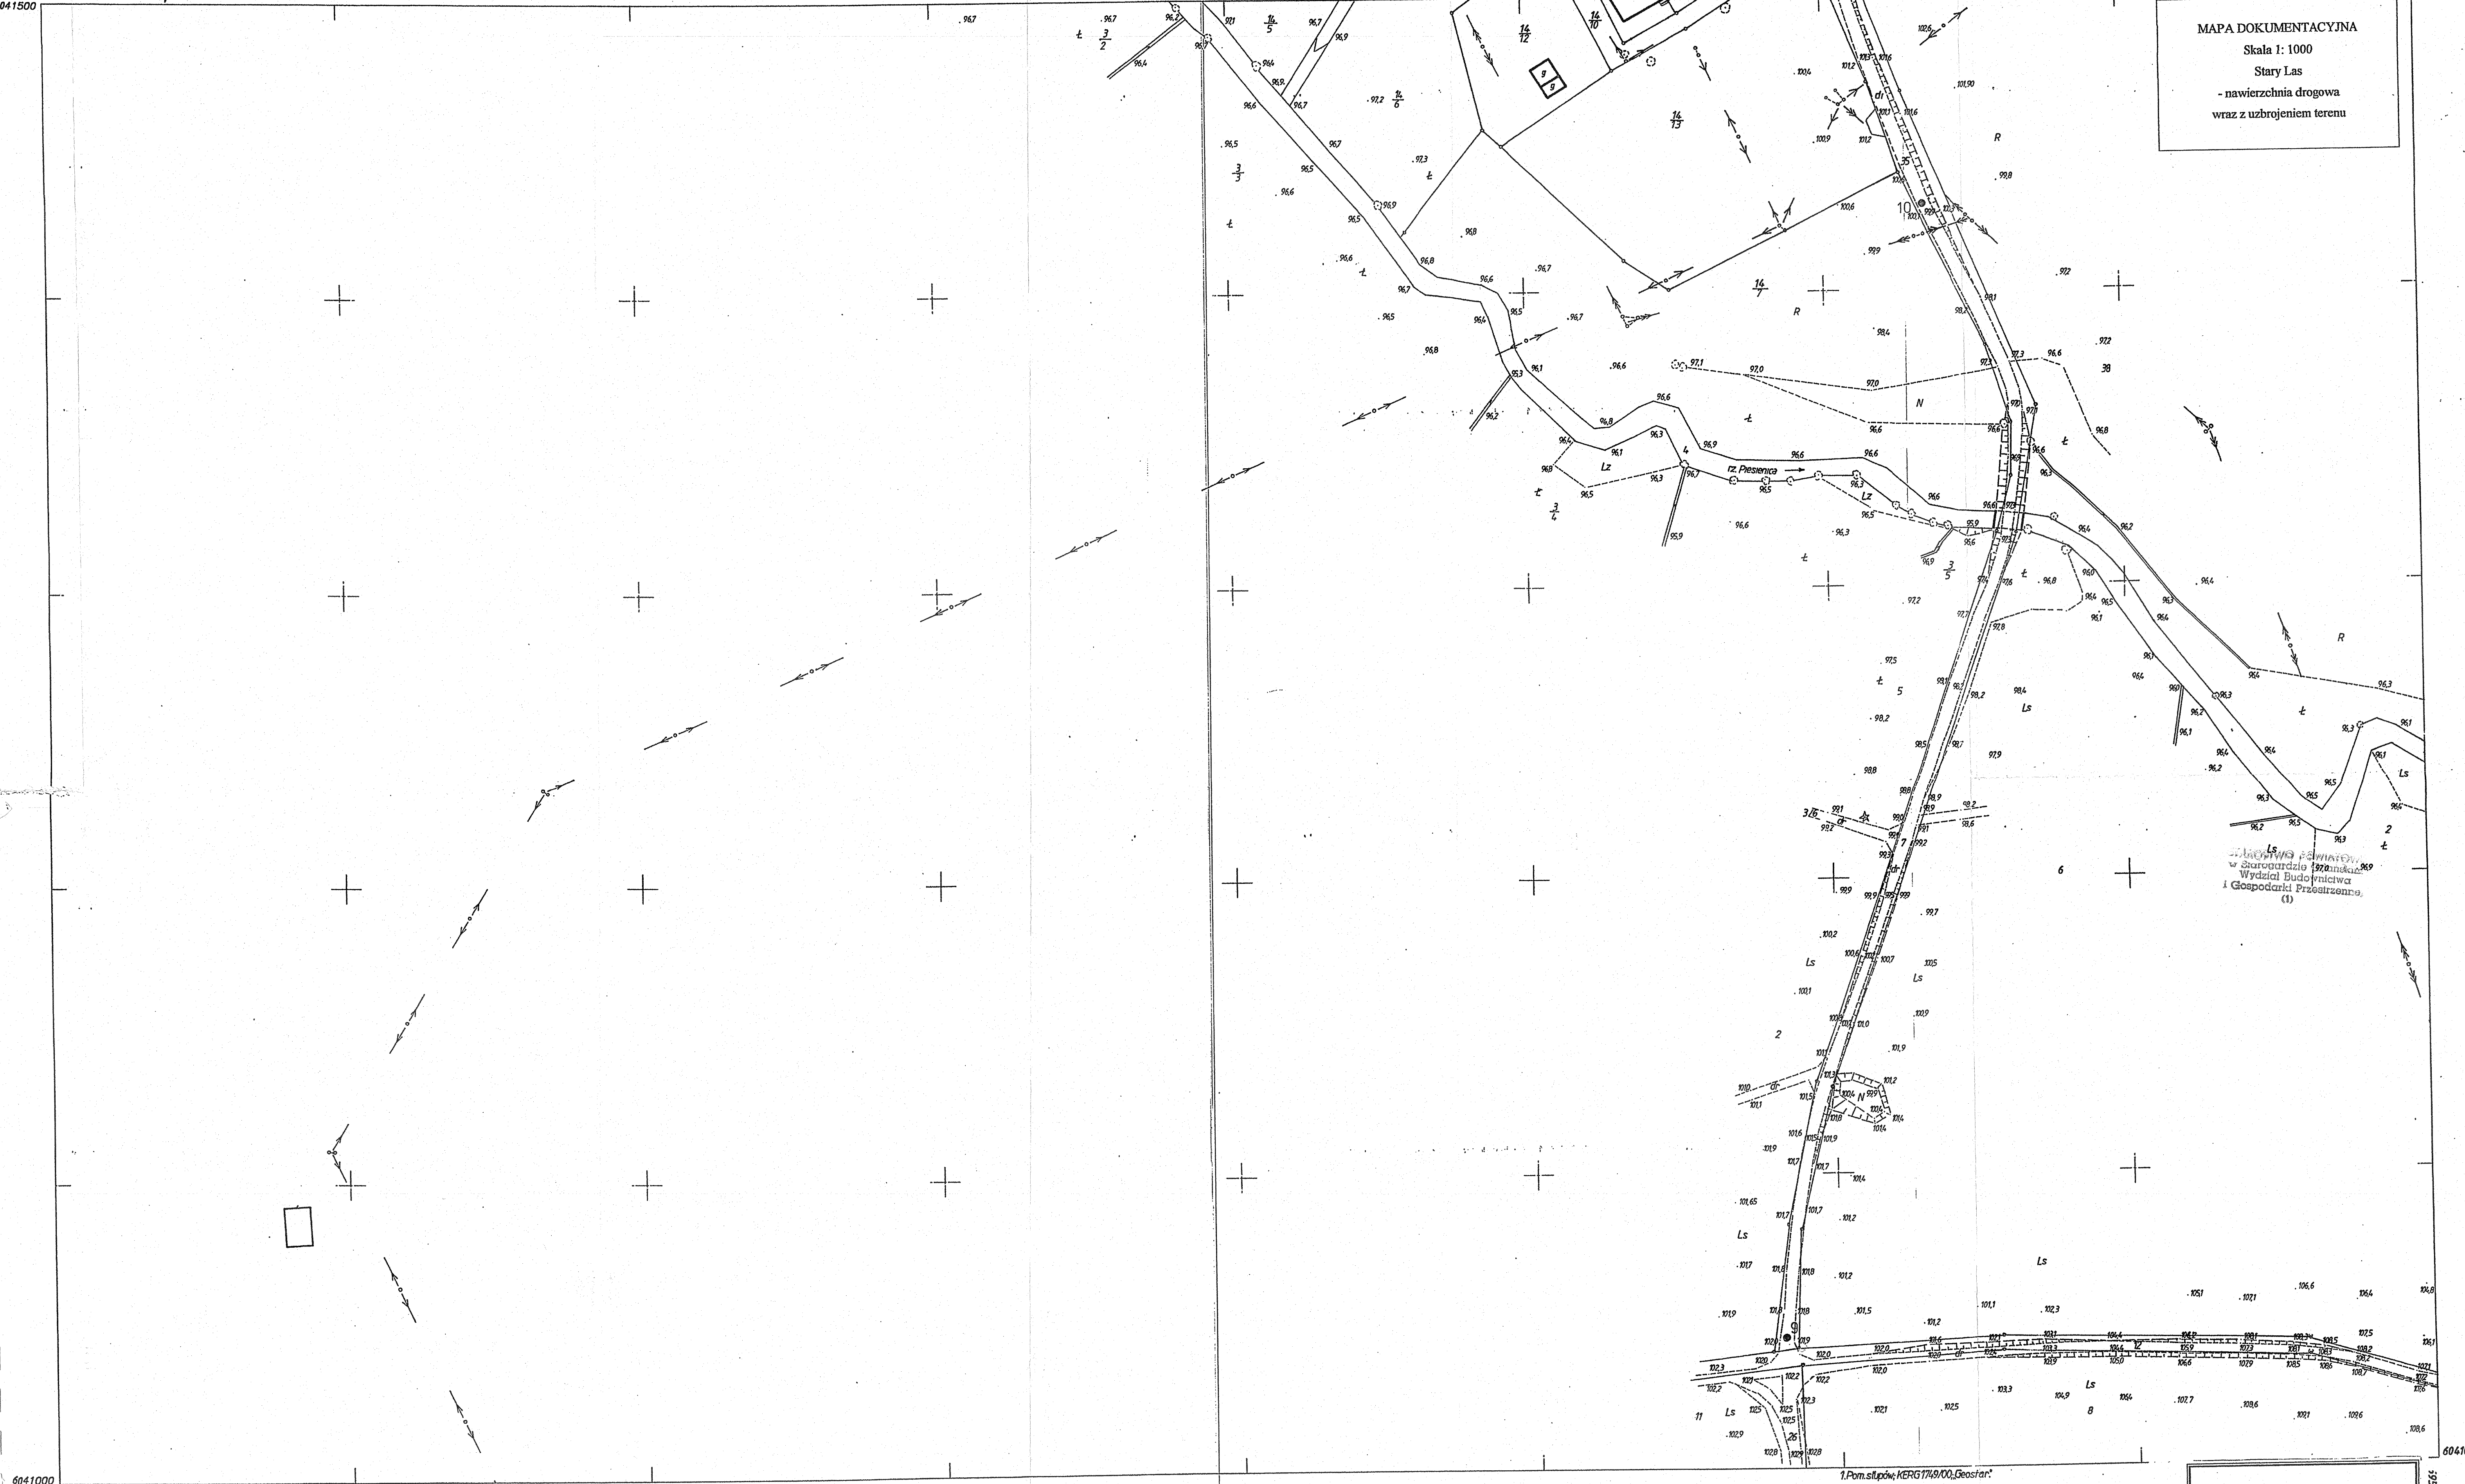

STANOWISKO POLIMERYZACJI
w Starogardzie Gdańskim
Wydział Budownictwa
i Gospodarki Przestrzennej
(1)


325.334.174
1:1000

MAPA SYTUACYJNO-WYSOKOŚCIOWA
Założona w roku 1999 przez
PRACOWNIA GEOBEZCZYNNO KARTOGRAFICZNA
w Gdansk

KERG 2261/99
Gdańsk dnia 29.11.1999

Kierownik Pracowni
F. Wronowski
nr upr. zaw. 2604

Nakładki tematyczne	
Sytuacja powierzchniowa	
Rzeźby terenu	
Uzbrojenie terenu	
Ewidencja gruntów	

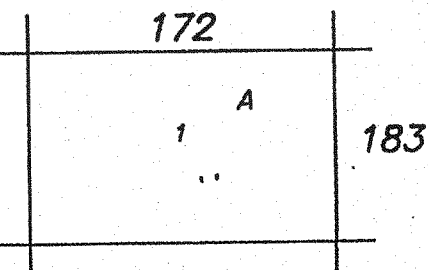

A. Gmina: Starogard Gdański
1. Obręb: Stary Las

OBJAŚNIENIA:
• miejsce badań geotechnicznych
Rys. 1