
 


PROJEKT ZAGOSPODAROWANIA TERENU
ZAKŁADU UTYLIZACJI ODPADÓW
STARY LAS
ARKUSZ 2
skala 1:500

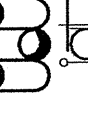

Inwestor: Gmina Miejskie Staregoard Górniki 85-200 Staregoard Górniki ul. Górnika 6	Studium: P.B.	Branża: A	Obiekt: Zakład Utylizacji Odpadów Stary Las wraz z infrastrukturą tworzącą
Inwestycja: ZAKŁAD UTYLIZACJI ODPADÓW STARY LAS wraz z infrastrukturą tworzącą	Tytuł projektu: Projekt zagospodarowania terenu		
Wykonawca dokumentacji KONSORCJUM:  Projektoweb® Przedsiębiorstwo J. A. T. Sp. z o.o. 90-365 Górniki ul. Czarny Dwór 8 A	Nazwa rys.: Projekt zagospodarowania terenu - arkusz 1	Upr. nr: 2952/Gd/87	Upr. nr: 2985/Gd/87
 NORD INVESTMENTS S.A. 80-747 Górniki ul. Toruńska 12	Data: 15.11.2004	Skala: 1 : 500	Nr arch. proj.: 1978/2004 t1
		Nr rys:	