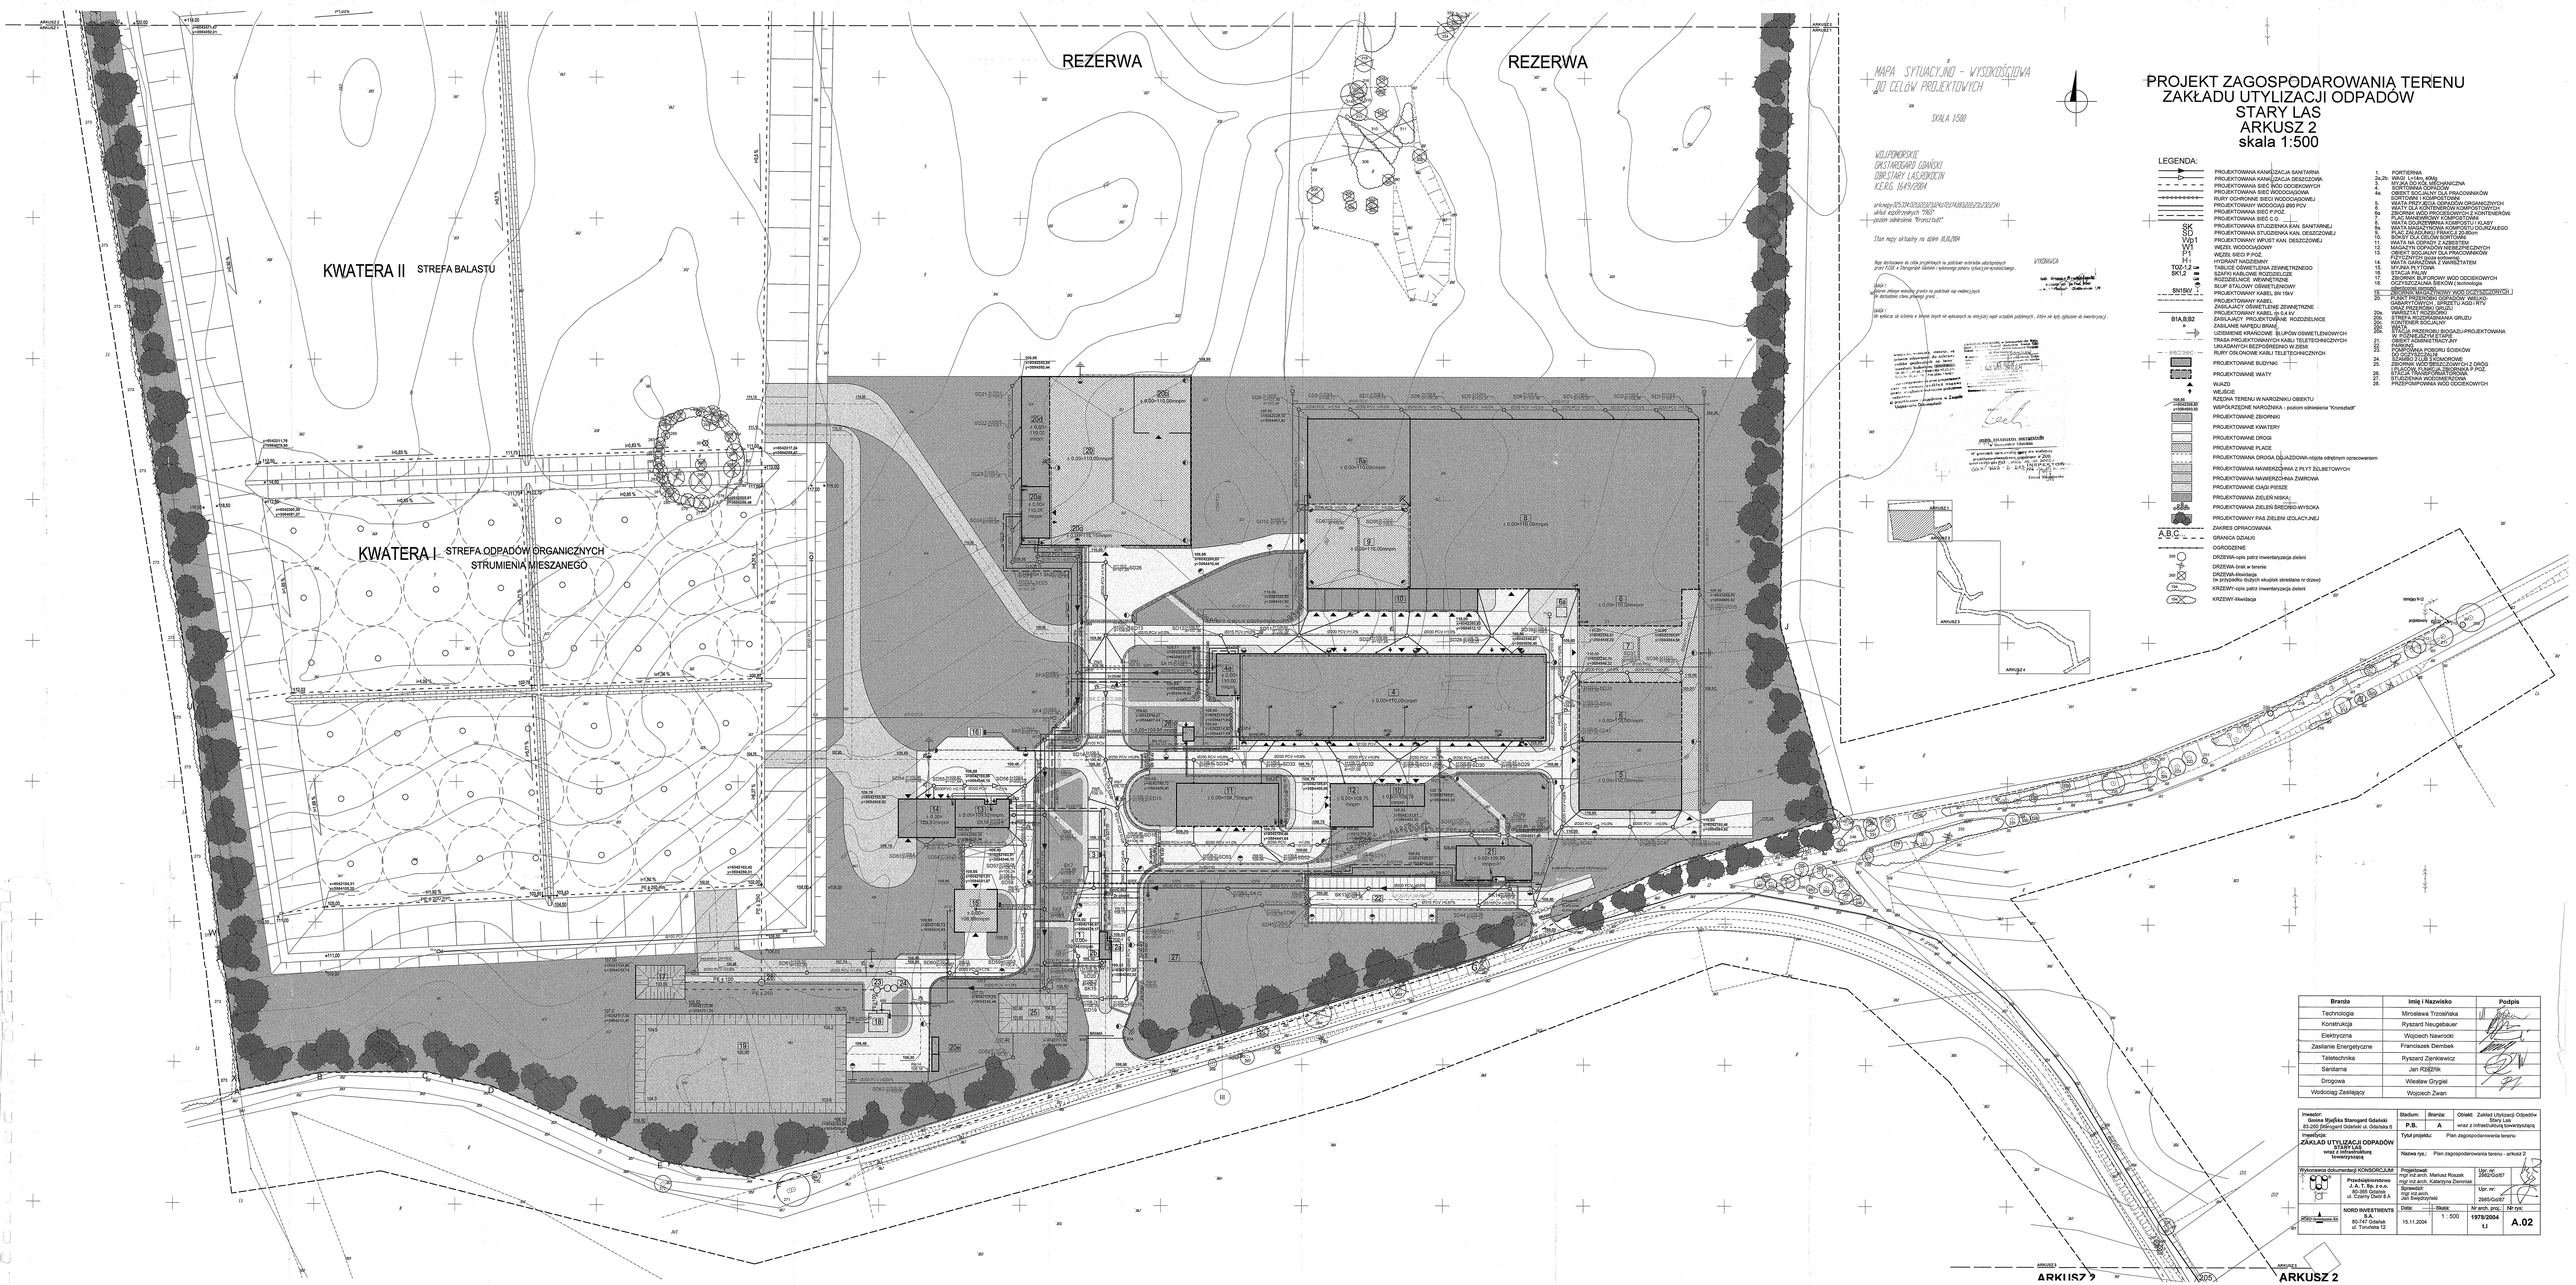

MAPA SYTUACYJNO - WYSOKOŚCIOWA
DO CELÓW PROJEKTOWYCH

SKALA 1:500

WOJEWÓDZKIE
ODDZIAŁ GDAŃSKI
OBIEKTY LĄDOWE
K.E.R.G. 1649/2004

PROJEKT ZAGOSPODAROWANIA TERENU ZAKŁADU UTYLIZACJI ODPADÓW STARY LAS ARKUSZ 2 skala 1:500

LEGENDA:

- PROJEKTOWANA KANALIZACJA SANITARNA
- PROJEKTOWANA KANALIZACJA DESZCZOWA
- PROJEKTOWANA SIEĆ WOD ODDZIEKOWYCH
- PROJEKTOWANA SIEĆ WODOCIĄGOWA
- RURY OCHRONNE SIECI WODOCIĄGOWEJ
- PROJEKTOWANY WODOCIĄG Ø90 PCV
- PROJEKTOWANA SIEĆ P.POŻ.
- PROJEKTOWANA SIEĆ C.O.
- PROJEKTOWANA STUDZIENKA KAN. SANITARNEJ
- PROJEKTOWANA STUDZIENKA KAN. DESZCZOWEJ
- PROJEKTOWANY WPUST KAN. DESZCZOWEJ
- WĘZEŁ WODOCIĄGOWY
- WĘZEŁ SIECI P.POŻ.
- HYDRANT NADZIEMNY
- TABLICE OŚWIETLENIA ZEWNĘTRZNEGO
- SŁUP OŚWIETLENIOWY WYSOKI
- ROZDZIELNICE WEWNĘTRZNE
- SŁUP STALOWY OŚWIETLENIOWY
- PROJEKTOWANY KABEL SN 15kV
- PROJEKTOWANY KABEL ZASILAJĄCY OŚWIETLENIE ZEWNĘTRZNE
- PROJEKTOWANY KABEL nN 0,4 kV
- ZASILAJĄCY PROJEKTOWANE ROZDZIELNICE
- ZASILANIE NAPĘDU BRAM
- UZIEMIENIE KRAWĘŻNIKÓW SŁUPÓW OŚWIETLENIOWYCH
- TRASA PROJEKTOWANYCH KABLI TELETECHNICZNYCH
- UKŁADANYCH BEZPOŚREDNIO W ZIEMI
- RURY OSŁONOWE KABLI TELETECHNICZNYCH
- PROJEKTOWANE BUDYNKI
- PROJEKTOWANE WIATY
- WJAZD
- WIELKOŚĆ
- RZĘDNA TERENU W NAROŻNIKU OBIEKTU
- WSPÓŁRZĘDNE NAROŻNIKA - poziom odniesienia "Kronstadt"
- PROJEKTOWANE ZBIORNIKI
- PROJEKTOWANE KWATERY
- PROJEKTOWANE DROGI
- PROJEKTOWANE PLACE
- PROJEKTOWANA DROGA DOJAZDOWA -objeta odrębnym opracowaniem
- PROJEKTOWANA NAWIERZCHNIA Z PŁYT BŻELBETOWYCH
- PROJEKTOWANA NAWIERZCHNIA ŻWIROWA
- PROJEKTOWANE OAZY PIESZE
- PROJEKTOWANA ZIELEŃ NISKA
- PROJEKTOWANA ZIELEŃ ŚREDNIO-WYSOKA
- PROJEKTOWANY PAS ZIELENI IZOLACYJNEJ
- ZAKRES OPRACOWANIA
- GRANICA DZIAŁKI
- OGRODZENIE
- DRZEWA-opis patrz inwentaryzacja zieleni
- DRZEWA-brak w terenie
- DRZEWA-likwidacja (w przypadku dużych skupisk określane nr drzew)
- KRZEWY-opis patrz inwentaryzacja zieleni
- KRZEWY-likwidacja

1. PORTIERNIA
2a,2b. WAGI 1x14m, 40Mg
3. MYJKA DO KÓŁ WIELOWAGONU
4. OBIEKT SOCJALNY DLA PRACOWNIKÓW
4a. OBIEKT SOCJALNY DLA PRACOWNIKÓW EGRTC/WM I KOMPOSTOWNI
5. WIATY NA ODPADY BIODEGRADOWALNYCH
6. WIATY DLA KONTENERÓW KOMPOSTOWYCH
6a ZBIORNIK WÓD PROCESOWYCH Z KONTENERÓW
7. WIATA NA ODPADY NIEBEZPIECZNE
8. WIATA DOJRZEWANIA KOMPOSTU I KLASY
8a. WIATA MAGAZYNOWA KOMPOSTU DOJRZAŁEGO
9. PROJEKTOWANA STUDZIENKA KAN. DESZCZOWEJ Ø600mm
10. BOKSY DLA OCZYSZCZALNI ODPADÓW
11. WIATA NA ODPADY Z AZBESTEM
12. MAGAZYN ODPADÓW NIEBEZPIECZNYCH
13. OBIEKT SOCJALNY DLA PRACOWNIKÓW EGRTC/WM I KOMPOSTOWNI
14. WIATA GARAŻOWA Z WARSZTATEM
15. MYJNIA PŁYTOWA
16. WIATA NA ODPADY
17. ZBIORNIK BUFOROWY WÓD ODCIEKOWYCH
18. OCZYSZCZALNIA ŚCIEKÓW (technologia EGRTC/WM)
19. ZBIORNIK BUFOROWY WÓD ODCIEKOWYCH
20. PUNKT PRZEROBKI ODPADÓW WIELKO GABARYTOWYCH SPRZĘTU AGD I RTV
20a. WIATA NA ODPADY WIELKOGABARYTOWE
20b. WARSZTAT ROZBIÓRKOWY
20c. STREFA ROZDRABNIANIA GRUZU
20d. KONTENER SOCJALNY
20e. WAGA
20f. STACJA PRZEROBU ODPADU BIODEGRADOWALNEGO PROJEKTOWANA
21. OBIEKT ADMINISTRACYJNY
22. PARKING
23. ZADASZENIE KOSZY NA ODPADY BIOWÓW DO OCZYSZCZALNI
24. ZBIORNIK STALOWE ŻELBETOWE
25. ZBIORNIK STALOWE ŻELBETOWE Z DRÓG
26. ZBIORNIK RETENCYJNY ZBIORCZY Z P.POŻ.
27. STACJA TRANSFORMATOROWA
28. STUDZIENKA WODOMIERZOWA
29. PRZEPOMPOWNIA WÓD ODCIEKOWYCH

Branża	Imię i Nazwisko	Podpis
Technologia	Mirosława Trzcińska	
Konstrukcja	Ryszard Neugebauer	
Elektryczna	Wojciech Nawrocki	
Zasilanie Energetyczne	Franciszek Dembek	
Teletechnika	Ryszard Żerkiewicz	
Sanitarna	Jan Rzeźnik	
Drogowa	Wiesław Grygiel	
Wodociąg Zasilający	Wojciech Żwan	

Inwestor:
Gmina Miejska Starogard Gdański
83-200 Starogard Gdański ul. Gdańska 6

Inwestycja:
ZAKŁAD UTYLIZACJI ODPADÓW STARY LAS
wraz z infrastrukturą towarzyszącą

Stadium: P.B. | Branża: A | Obiekt: Zakład Utylizacji Odpadów Stary Las wraz z infrastrukturą towarzyszącą

Tytuł projektu: Plan zagospodarowania terenu

Nazwa rys.: Plan zagospodarowania terenu - arkusz 2

Wykonawca dokumentacji KONSORCJUM:
Przedsiębiorstwo A.A.T. Sp. z o.o.
80-385 Gdańsk
ul. Czesny Dwór 8 A

NORD INVESTMENTS S.A.
80-747 Gdańsk
ul. Tonursha 12

Projektował: mgr inż.arch. Mariusz Rousik, mgr inż.arch. Katarzyna Zawrzak
Sprawdził: mgr inż.arch. Jan Swędrzyński
Upr. nr: 2965/GD/87

Data: 15.11.2004 | Skala: 1 : 500 | Nr arch. proj.: 1976/2004 t.z | Nr rys: A.02