
RZUT DACHU

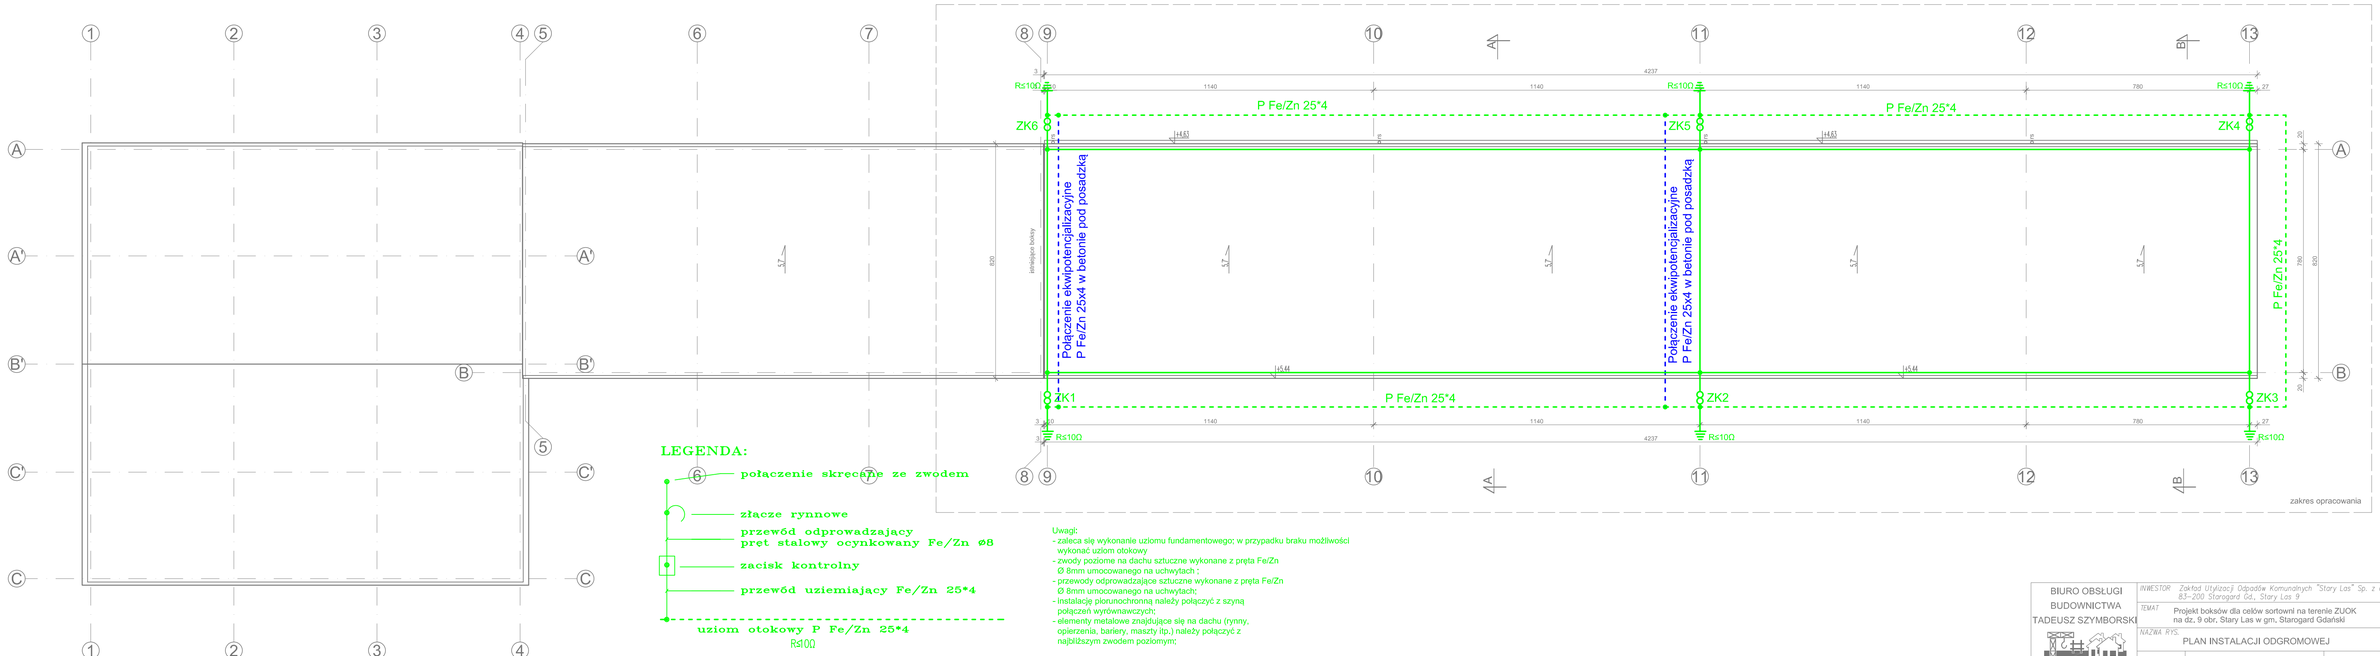

LEGENDA:

- połączenie skręcane ze zwodem
- złącze rynnowe
- przewód odprowadzający pręt stalowy ocynkowany Fe/Zn ø8
- zacisk kontrolny
- przewód uziemiający Fe/Zn 25*4
- uziom otokowy P Fe/Zn 25*4 Rs100Ω

połączenie ekwipotencjalizacyjne P Fe/Zn 25*4 w betonie pod posadzką

Uwagi:
- zaleca się wykonanie uziomu fundamentowego; w przypadku braku możliwości wykonać uziom otokowy
- zwody poziome na dachu sztuczne wykonane z pręta Fe/Zn Ø 8mm umocowanego na uchwytach ;
- przewody odprowadzające sztuczne wykonane z pręta Fe/Zn Ø 8mm umocowanego na uchwytach;
- Instalację piorunochronną należy połączyć z szyną połączeń wyrównawczych;
- elementy metalowe znajdujące się na dachu (rynny, ogrodzenia, bariery, maszty itp.) należy połączyć z najbliższym zwodem poziomym;

CAŁOŚĆ WYKONAĆ ZGODNIE Z PN-EN 62305, cz. 1-4: 2011
WYPADKOWA OPORNOŚĆ UZIEMIENIA Ru<10 Ω

BIURO OBSŁUGI BUDOWNICTWA
TADEUSZ SZYMBORSKI
tel. 0-58 775 44 84
ul. Wojska Polskiego 2b
83-200 Starogard Gd.

INWESTOR	Zakład Utylizacji Odpadów Komunalnych "Stary Las" Sp. z o.o. 83-200 Starogard Gd., Stary Las 9	NR RYSUNKU: E-5
TEMAT	Projekt boksów dla ceów sortowni na terenie ZUOK na dz, 9 obr, Stary Las w gm, Starogard Gdański	
NAZWA RYS.	PLAN INSTALACJI ODGROMOWEJ	SKALA: 1:100
PROJEKTANT	inż. Jan Markus Upr. Proj. Nr 219/Gd/2002 w spec. elektrycznej	
ASYSTENT	inż Krzysztof Czerwionka	DATA: 11-2017