

PRZEKRÓJ PODŁUŻNY W OSI MOSTU B–B 1:50

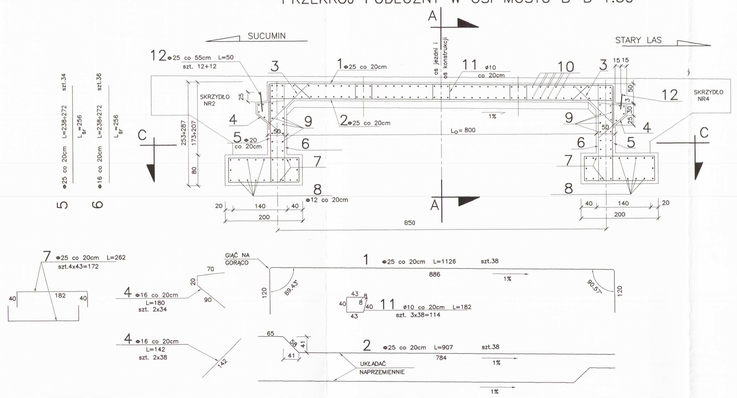



PRZEKRÓJ POPRZECZNY A–A 1:50

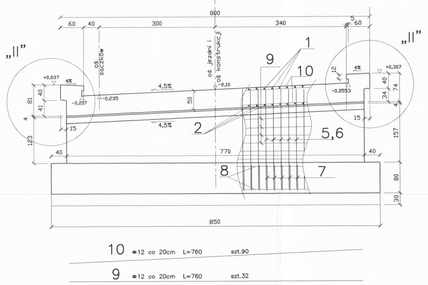


10 ⌀12 co 20cm L=760 szt.90

9 ⌀12 co 20cm L=760 szt.32

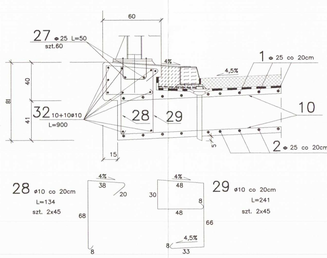


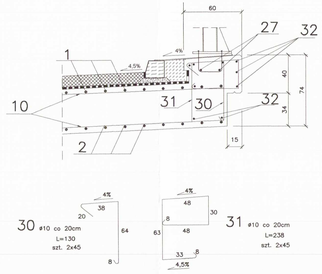

SZCZEGÓŁ „I" 1:20

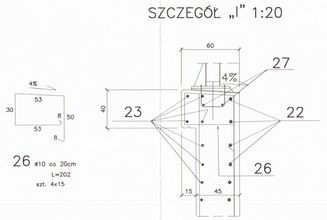


PRZEKRÓJ POPRZECZNY C–C 1:50

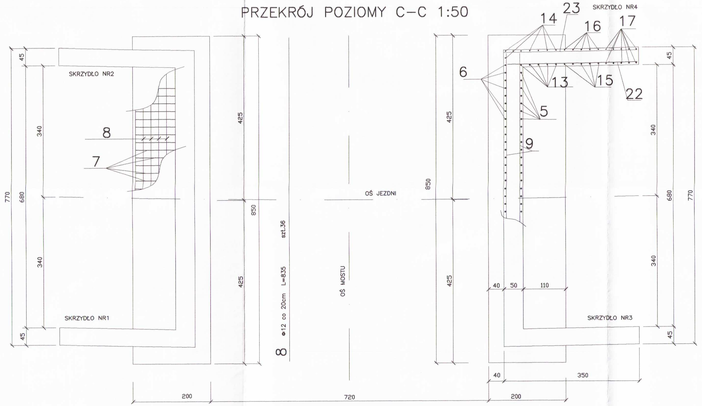


PRZEKRÓJ PODŁUŻNY E–E 1:50


Z WIDOKIEM NA SKRZYDŁA

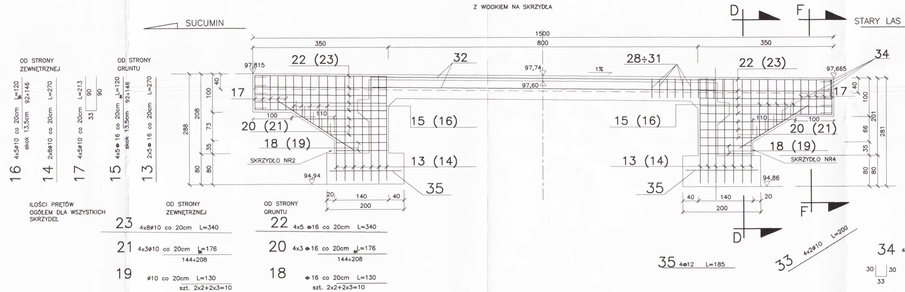

F–F 1:50

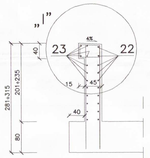

WIDOK OD STRONY DOLNEJ WODY 1:50

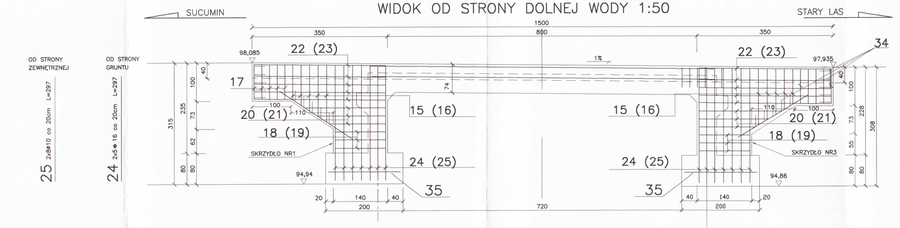

BETON B30
korek B20
Stal BSt500S, St3SX–b

Inwestor: Gmina Miejska Starogard Gdański, 83-200 Starogard Gdański ul. Gdańska 6		Stadium: PB-W	Branża: D-M	Obiekt: Zakład Utylizacji Odpadów Stary Las wraz z infrastrukturą towarzyszącą	
Inwestycja: ZAKŁAD UTYLIZACJI ODPADÓW STARY LAS wraz z infrastrukturą towarzyszącą		Tytuł projektu: DROGA DOJAZDOWA DO ZUO STARY LAS			
		Nazwa rys.: KONSTRUKCJA MOSTU ZBROJENIE			
Wykonawca dokumentacji KONSORCJUM: Przedsiębiorstwo J. A. T. Sp. z o.o. 80-365 Gdańsk ul. Czarny Dwór 9 A		Projektował: mgr inż. Andrzej Mieszczuk		Upr. nr: 234/Gd/01	
		Sprawdził: mgr inż. Lucyna Jumas		Upr. nr: 227/Gd/01	
NORD-Investments-SA	NORD INVESTMENTS S.A. 80-747 Gdańsk ul. Toruńska 12	Data: 12.2005	Skala: 1 : 50	Nr arch. proj.: 2163/05-D	Nr rys: 07-M