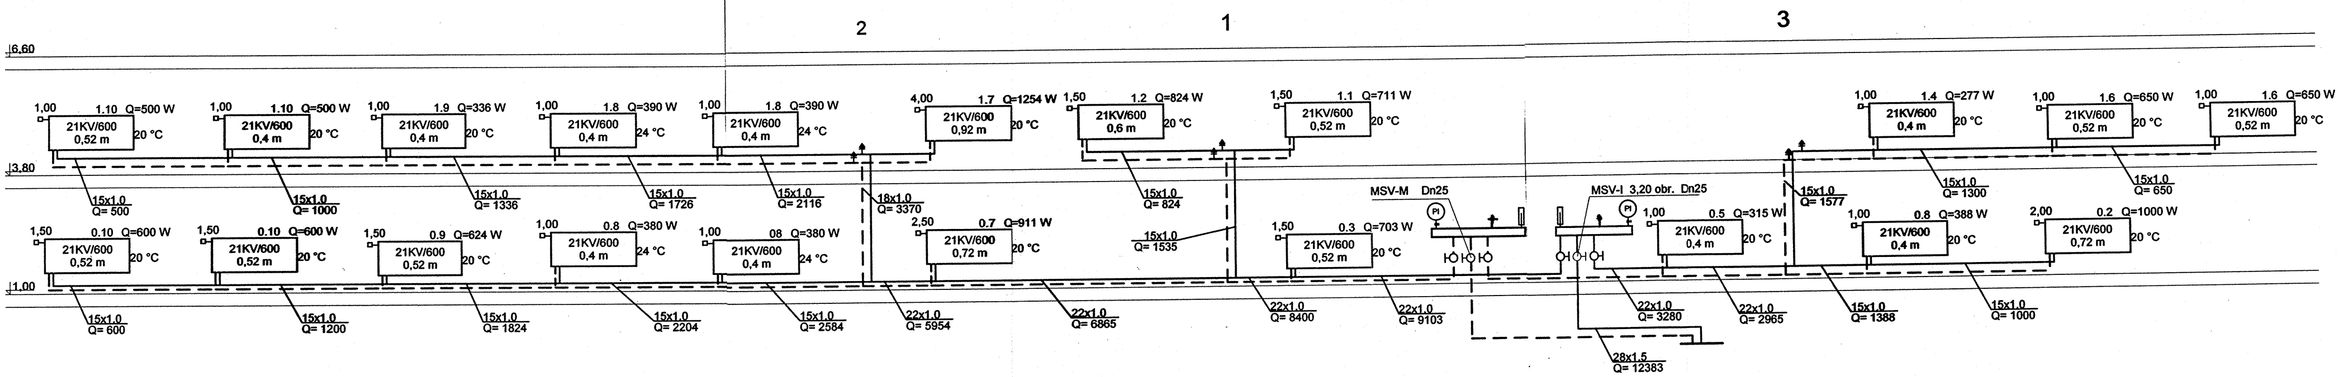

OZNACZENIA

TI	termometr
PI	manometr
MSV-1	zawór regulacyjno - odcinający

Inwestor: Gmina Miejska Starogard Gdański 83-200 Starogard Gdański ul. Gdańska 6	Stadium: P.W	Branża: S	Obiekt: Obiekt nr.4a Socjalny
Inwestycja: ZAKŁAD UTYLIZACJI ODPADÓW Stary Las wraz z infrastrukturą towarzyszącą	Tytuł projektu: P.W.Sanitarny		
	Nazwa rys.: Rozwinięcie instalacji c.o. i wentylacji w budynku nr.4a		
Wykonawca dokumentacji KONSORCJUM: Przedsiębiorstwo J. A. T. Sp. z o.o. 80-365 Gdańsk ul. Czarny Dwór 8 A	Projektował: mgr inż. Wojciech Damps inż. Jan Rzeźnik	Upr. nr: 725/Gd/82	
	Sprawdził: mgr inż. Grzegorz Zych	Upr. nr: 4130/Gd/89	
NORD·Investments·SA NORD INVESTMENTS S.A. 80-747 Gdańsk ul. Toruńska 12	Data: 15.02.2005	Skala: 1 : 100	Nr arch. proj.: 2022/05 - S / Nr rys: S-7