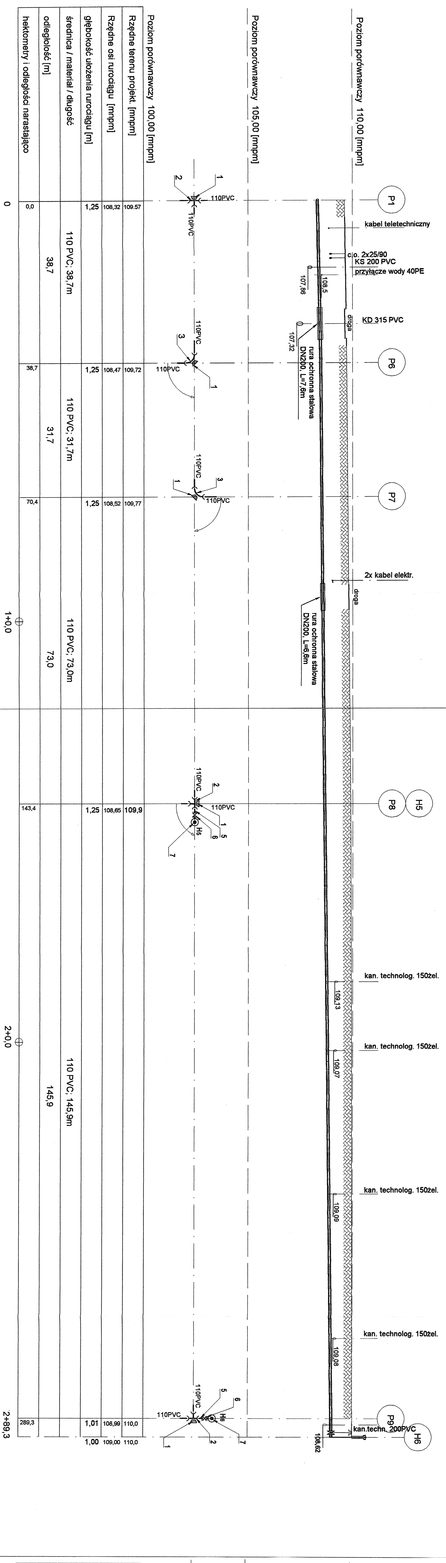

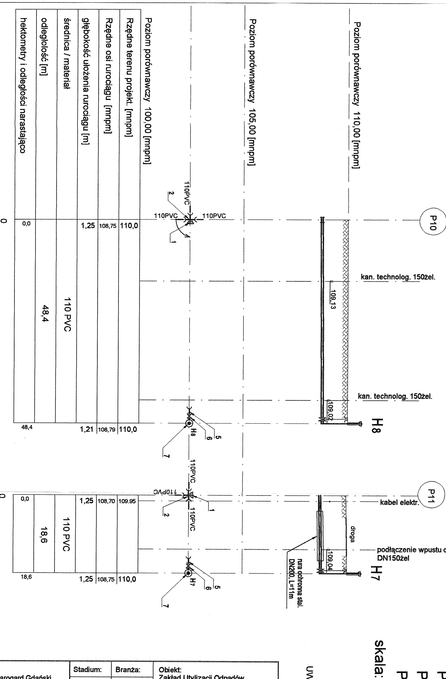

Profil podłużny sieci wodociągowej p.poż.

P1 - P9
P10 - H8
P11 - H7

skala: 1:100/500

UWAGA : Oznaczenia jak na rys. nr S-22

Inwestor: Gmina Miejska Starogard Gdański 83-200 Starogard Gdański ul. Gdańska 6	Stadium: P.W	Branża: S	Obiekt: Zakład Utylizacji Odpadów Stary Las		
Inwestycja: ZAKŁAD UTYLIZACJI ODPADÓW Stary Las wraz z infrastrukturą towarzyszącą	Tytuł projektu: PW Sieci sanitarnych: wod-kan, deszcz_co				
	Nazwa rys.: Profil podłużny sieci wodociągowej p.poż. P1 - P9, P10 - H8, P11 - H7				
Wykonawca dokumentacji KONSORCJUM:	Projektował: mgr inż. D. Wołowska inż. Jan Rzeznik		Upr. nr: 725/Gd/83		
Przedsiębiorstwo J. A. T. Sp. z o.o. 80-365 Gdańsk ul. Czarny Dwór 8 A	Sprawdził: mgr inż. Grzegorz Zych		Upr. nr: 4130/Gd/89		
NORD INVESTMENTS S.A. 80-747 Gdańsk ul. Toruńska 12	Data: 15.02.2005	Skala: 1 : 100/500	Nr arch. proj.: 2038/05-S	Nr rys.: S-23	