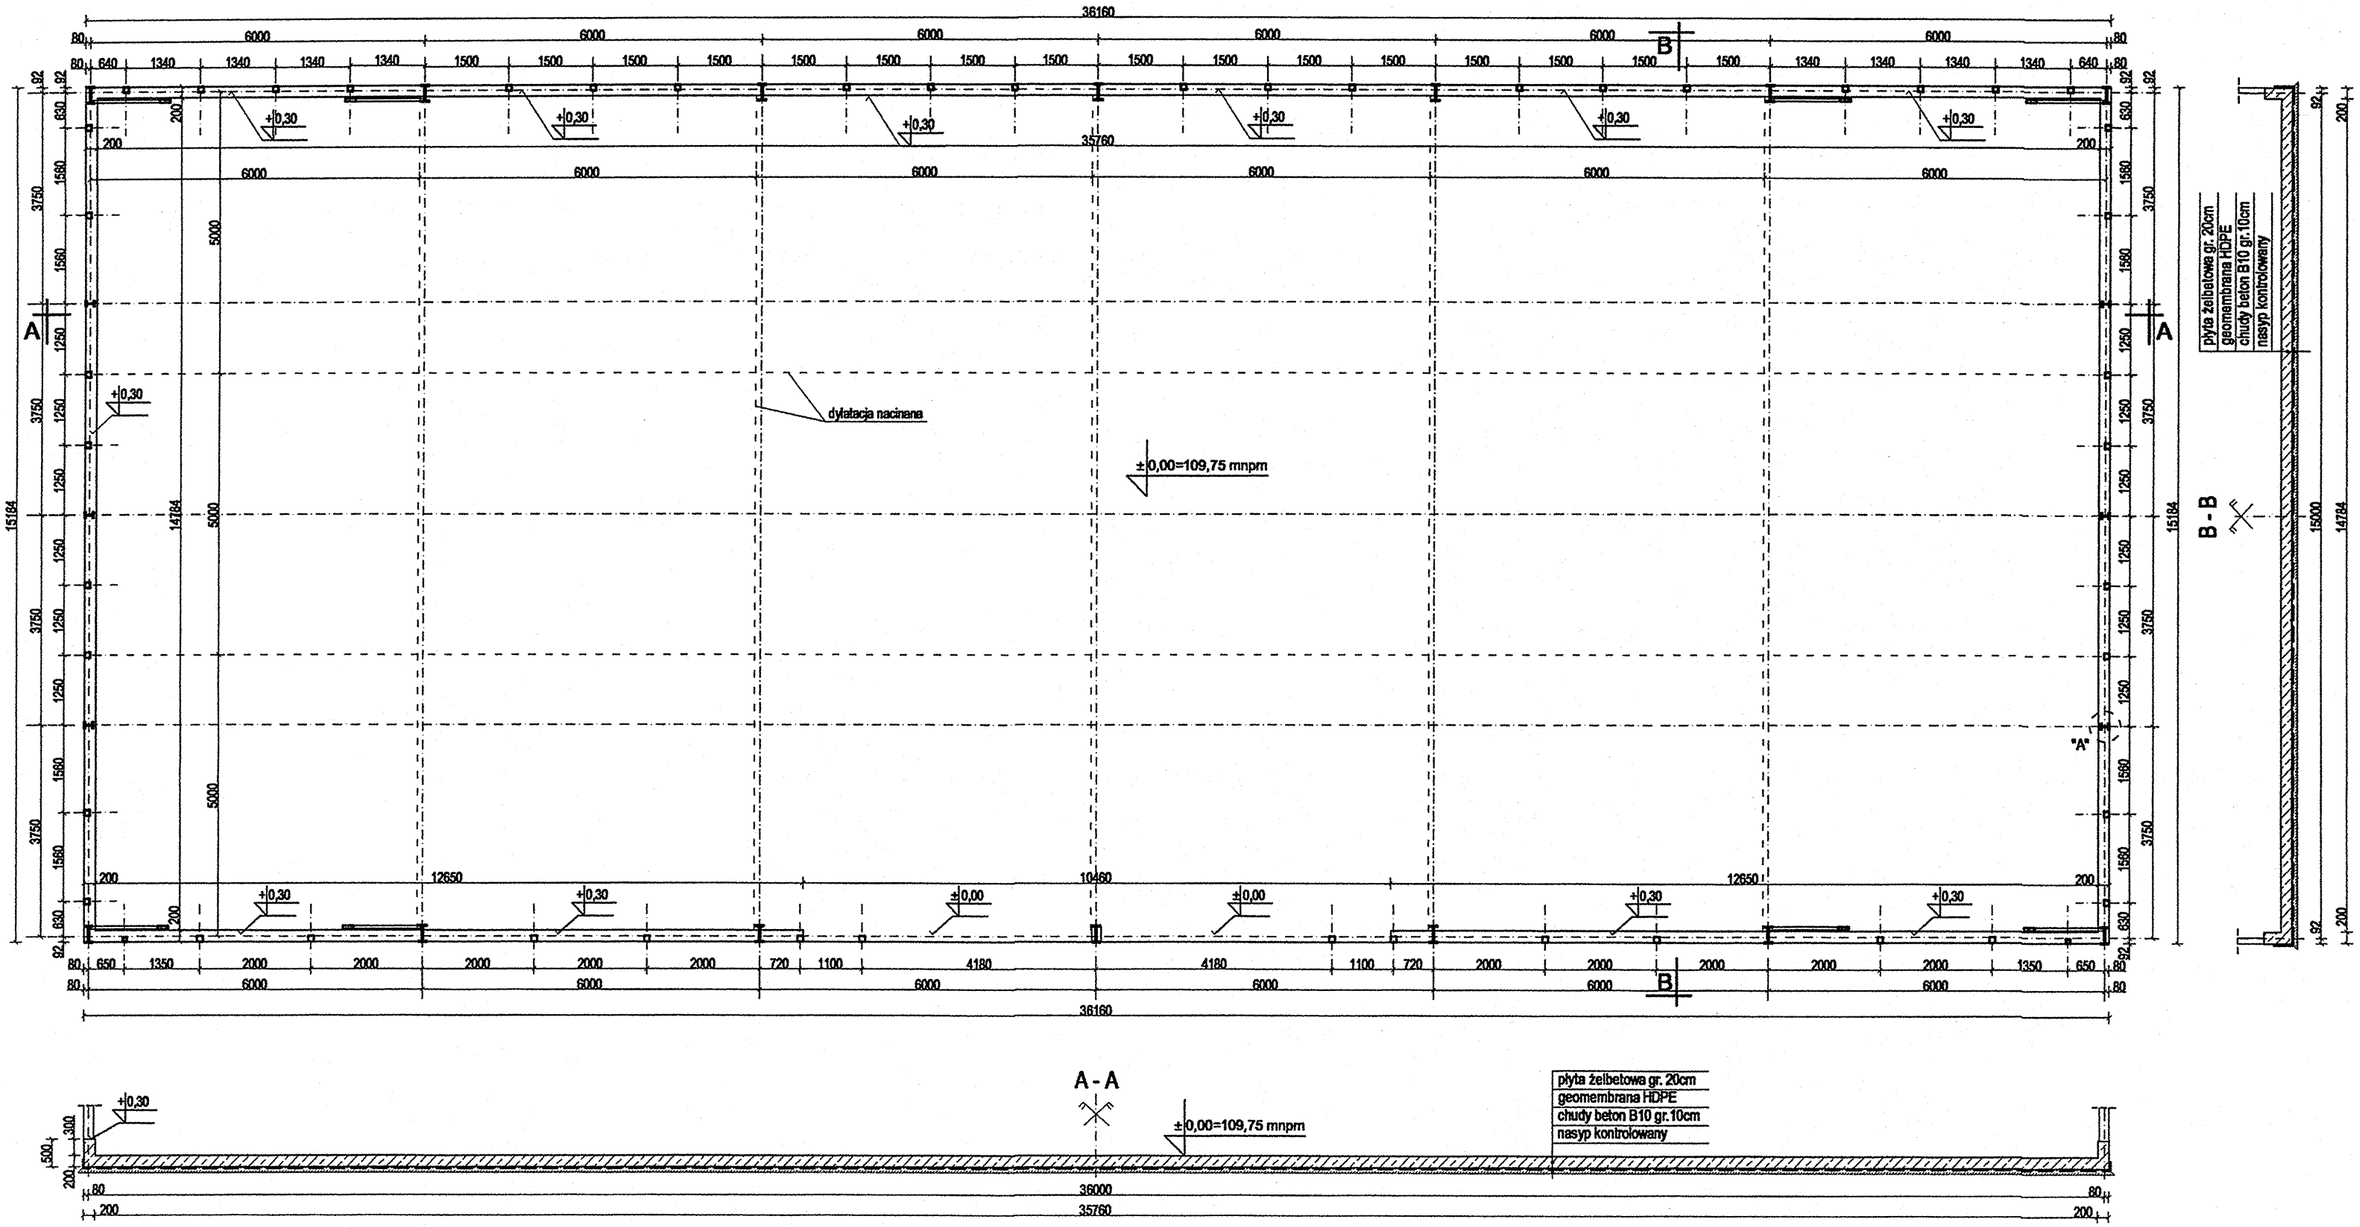

SZCZEGÓŁ "A"

SKALA 1:20

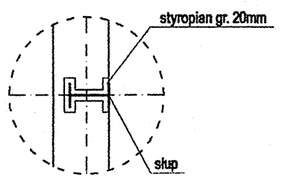

SZCZEGÓŁ DYLATACJI NACINANEJ

SKALA 1:20

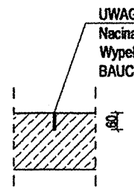

Beton:

B30

Klasa środowiska: 2b
Maksymalny stosunek w/c = 0,55
Minimalna zawartość cementu 280 kg/m3

Uwaga:

Wannę zbroić zbrojeniem rozproszonym: 20kg/m3 mieszanki betonowej o własnościach nie gorszych niż DRAMIX firmy BEAKAERT
Słupy które przechodzą przez płytę należy dylatować od płyty pionową warstwą styropianu o grubości 2cm

Inwestor: Gmina Miejska Starogard Gdański 83-200 Starogard Gdański ul. Gdańska 6	Stadium: P.W	Branża: K	Obiekt: 11 Wiata na odpady z azbestem
Inwestycja: ZAKŁAD UTYLIZACJI ODPADÓW STARY LAS wraz z infrastrukturą towarzyszącą	Tytuł projektu: Konstrukcja		
	Nazwa rys.: Wanna żelbetowa		
Wykonawca dokumentacji KONSORCJUM: Przedsiębiorstwo J. A. T. Sp. z o.o. 80-365 Gdańsk ul. Czerny Dwór 8 A	Projektował: inż. Ryszard Neugebauer	Upr. nr:	
	Sprawdził: mgr inż. Krzysztof Dobiszewski	Upr. nr:	
NORD INVESTMENTS S.A. 80-747 Gdańsk ul. Toruńska 12	Data: 15.02.2005	Skala: 1 : 100	Nr arch. proj.: 2029/05-K / Nr rys: K.04