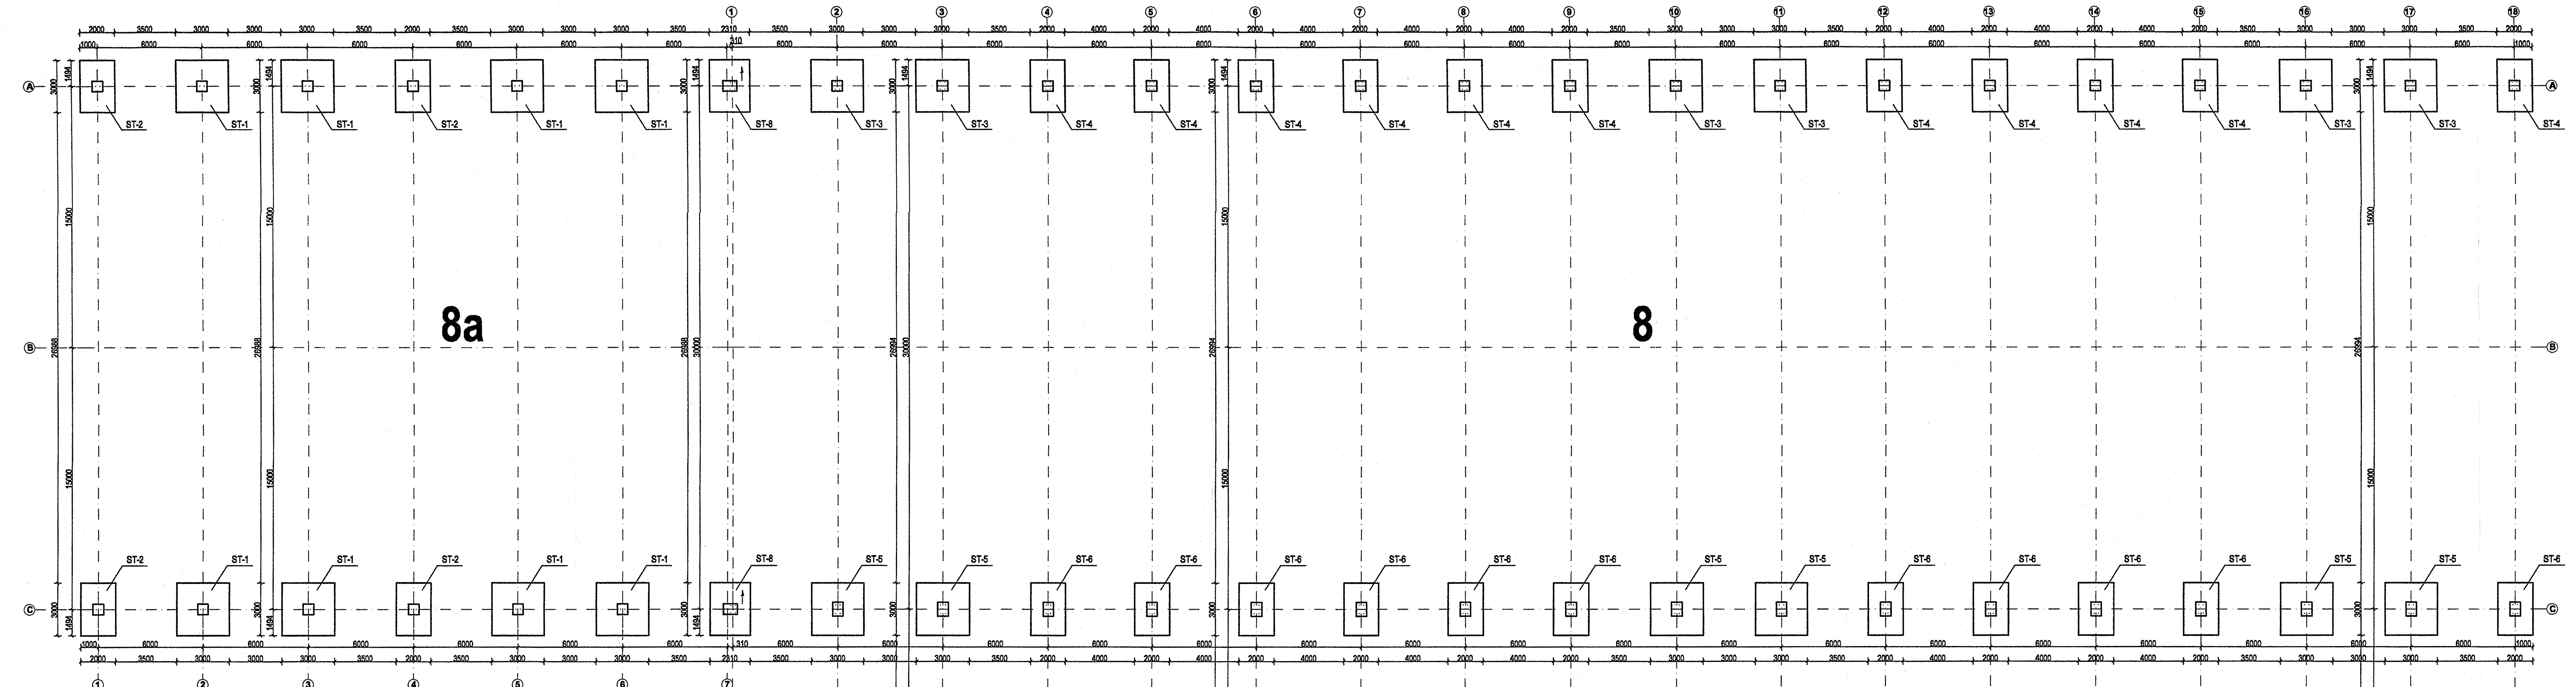

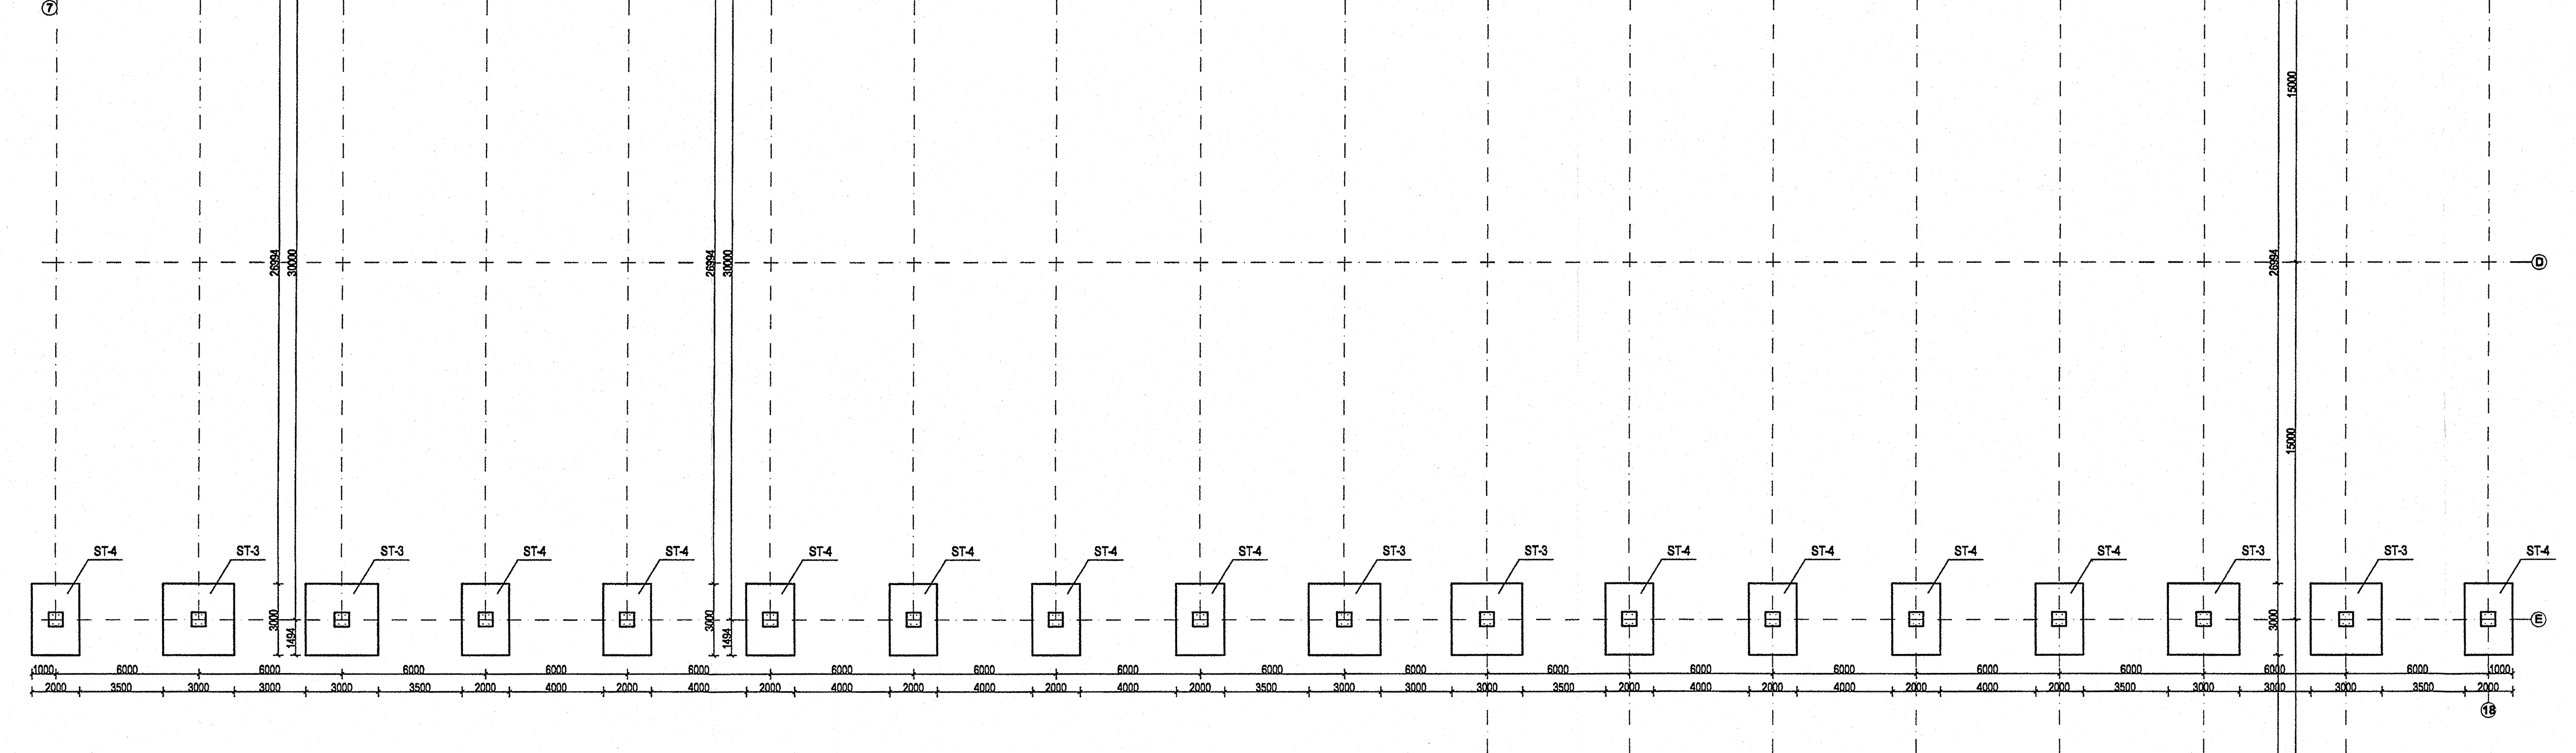

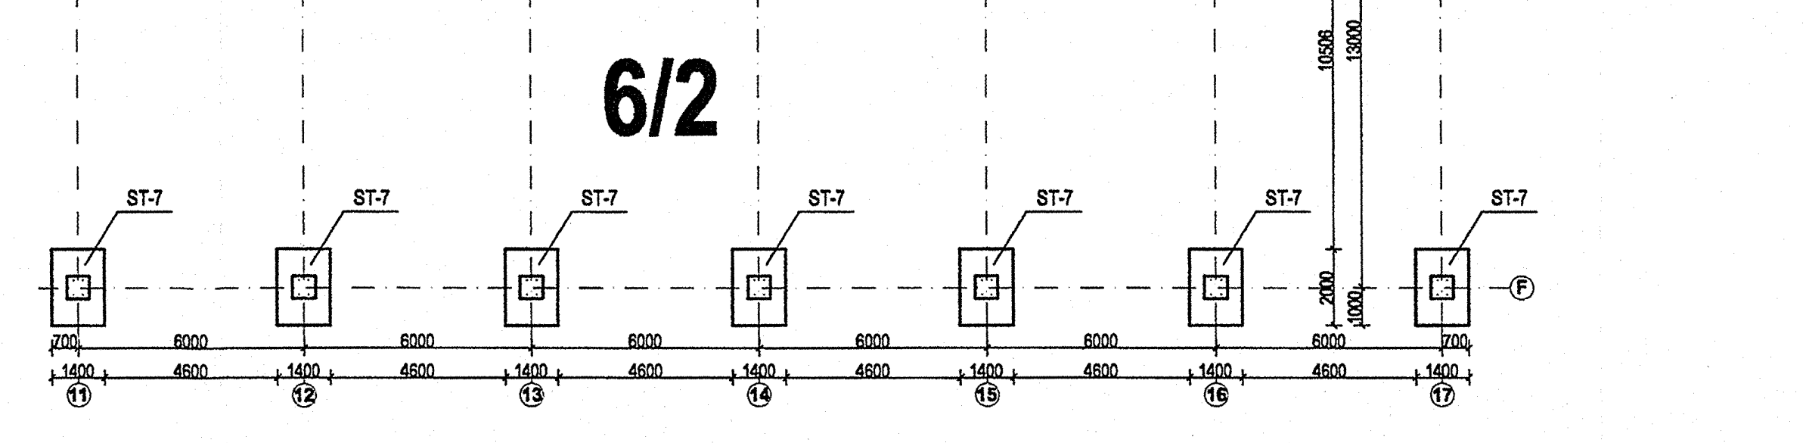

Stopa fundamentowa ST-1
skala 1:20

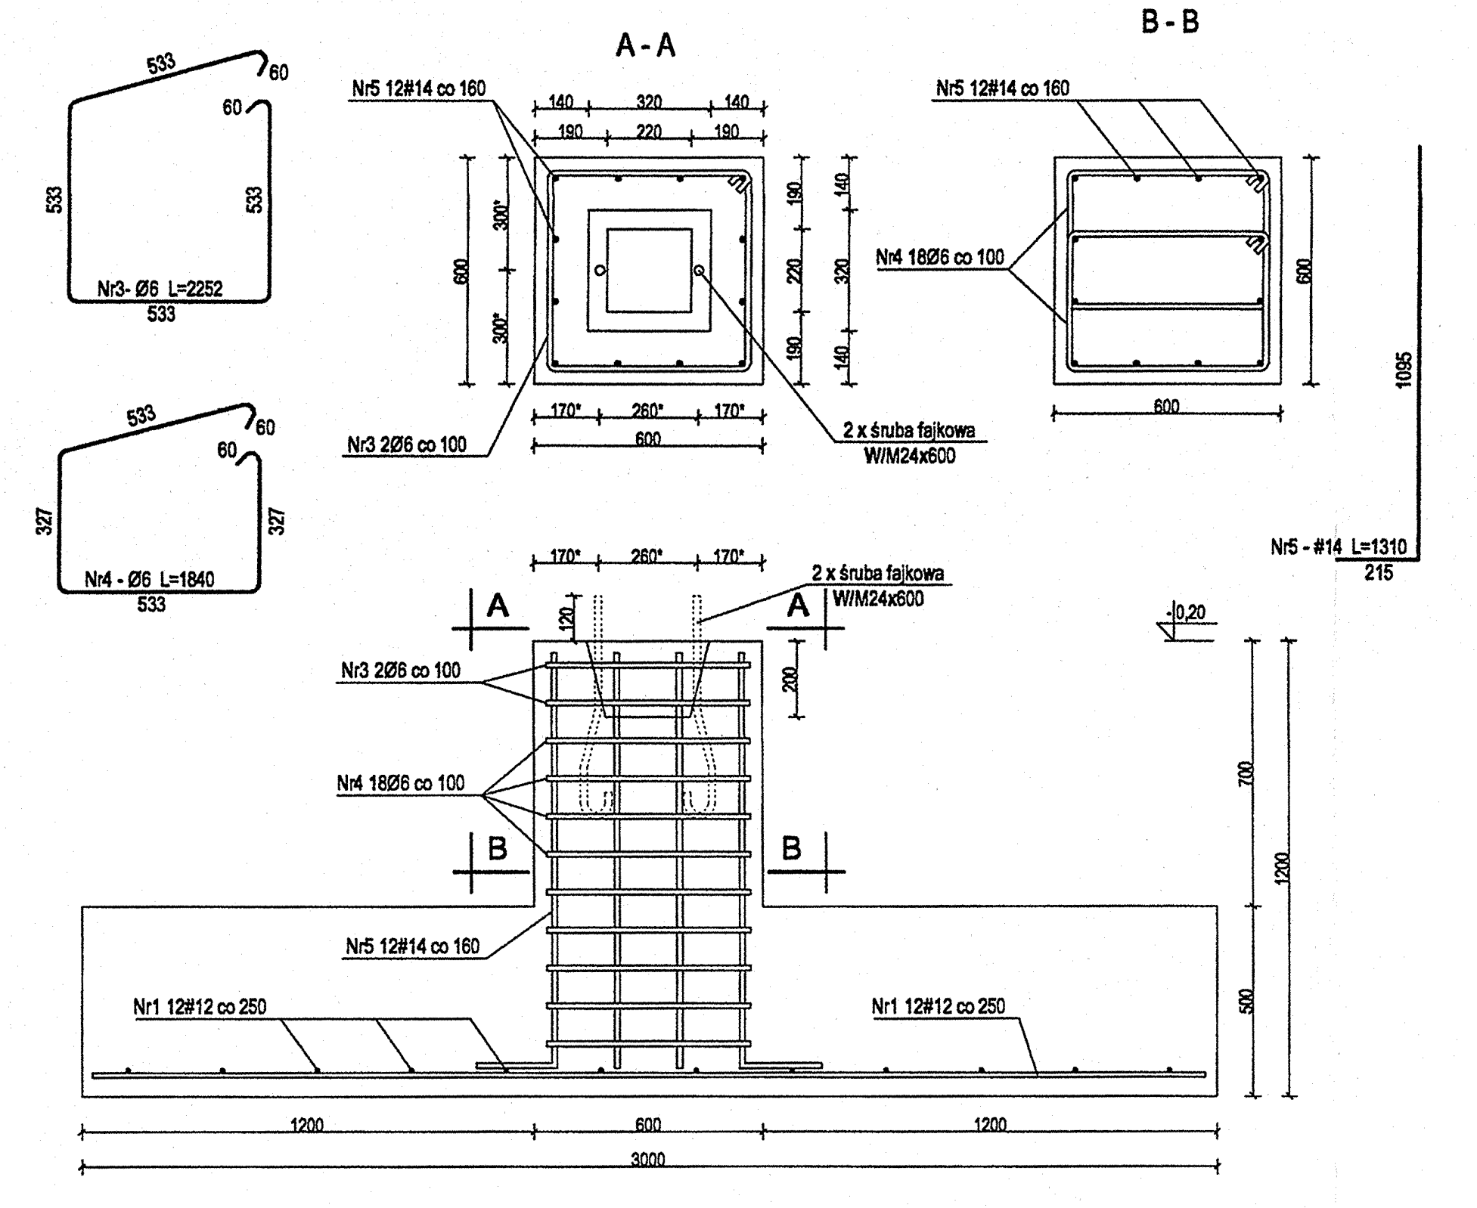

Stopa fundamentowa ST-3
skala 1:20

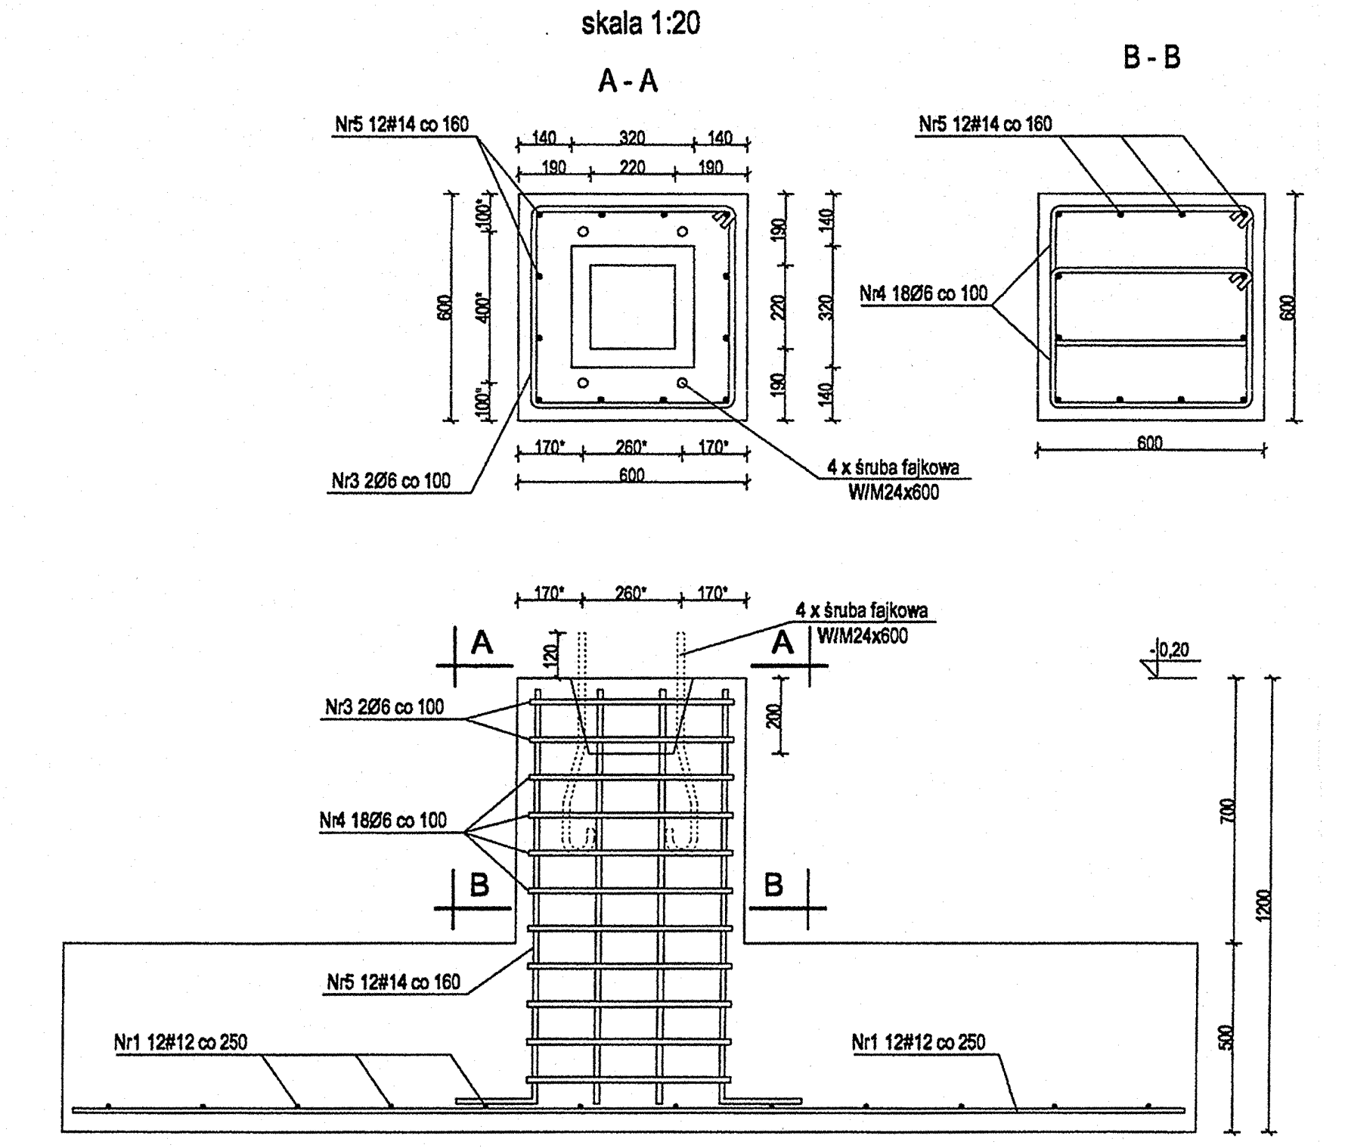

Zbrojenie stopy ST-1 i ST-3

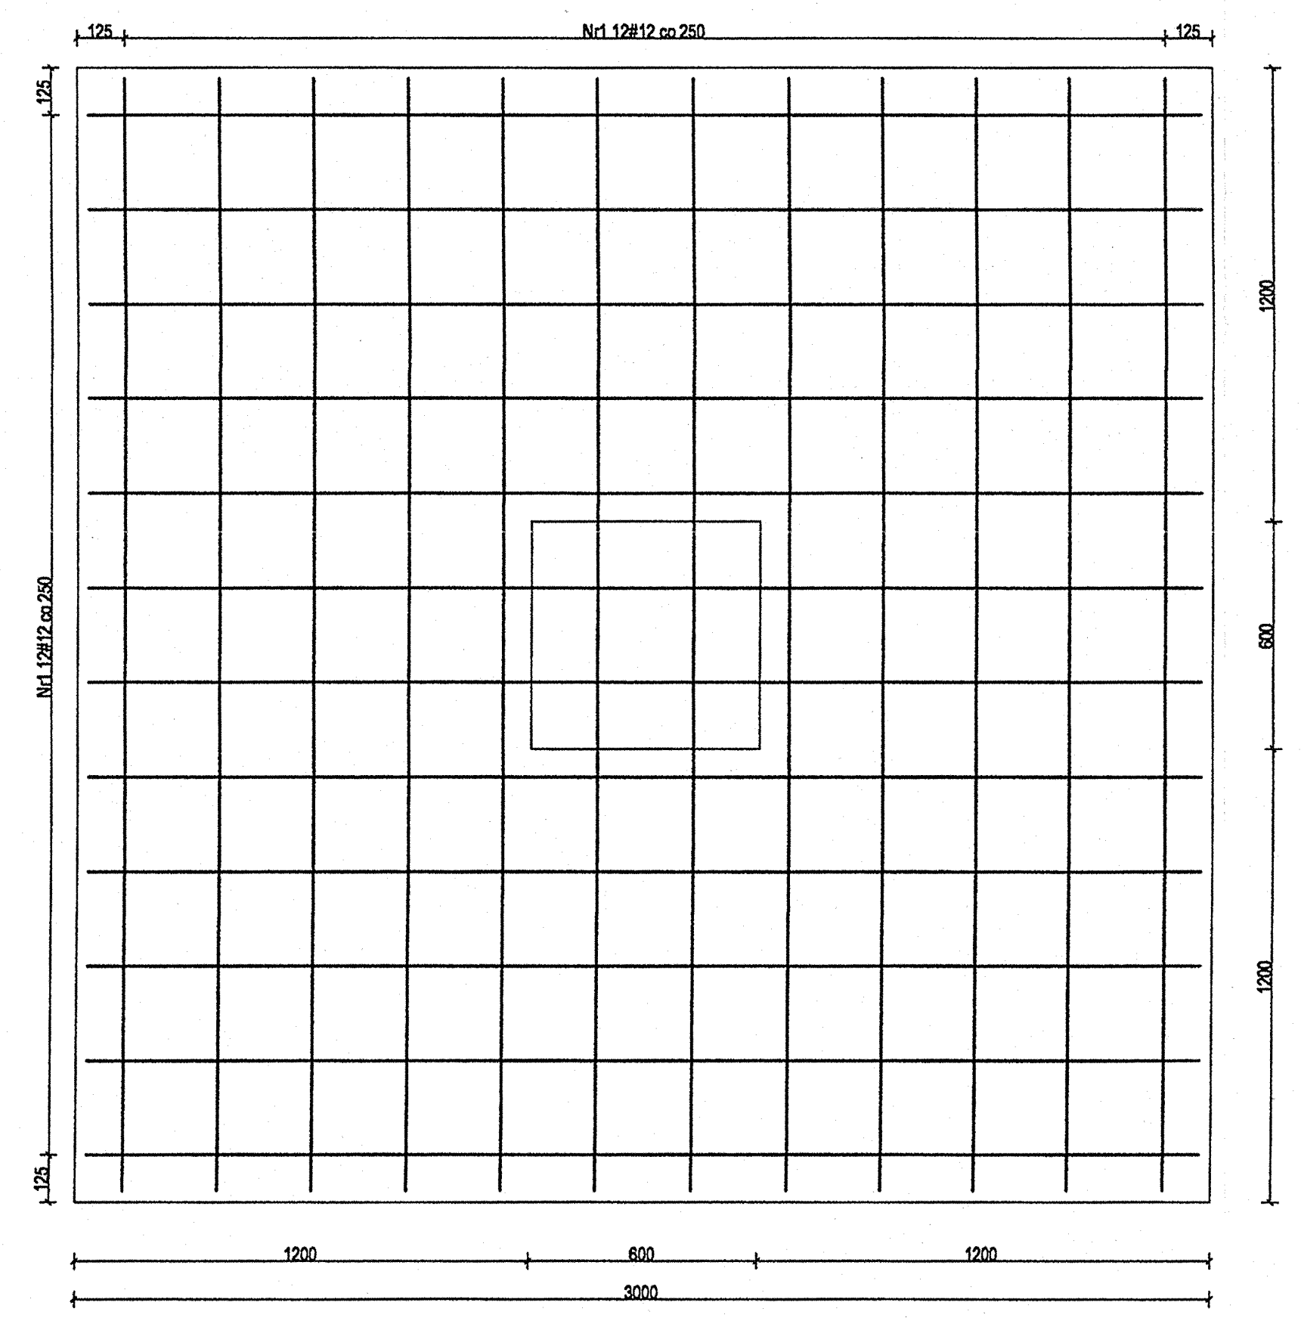

Zbrojenie stopy ST-2 i ST-4

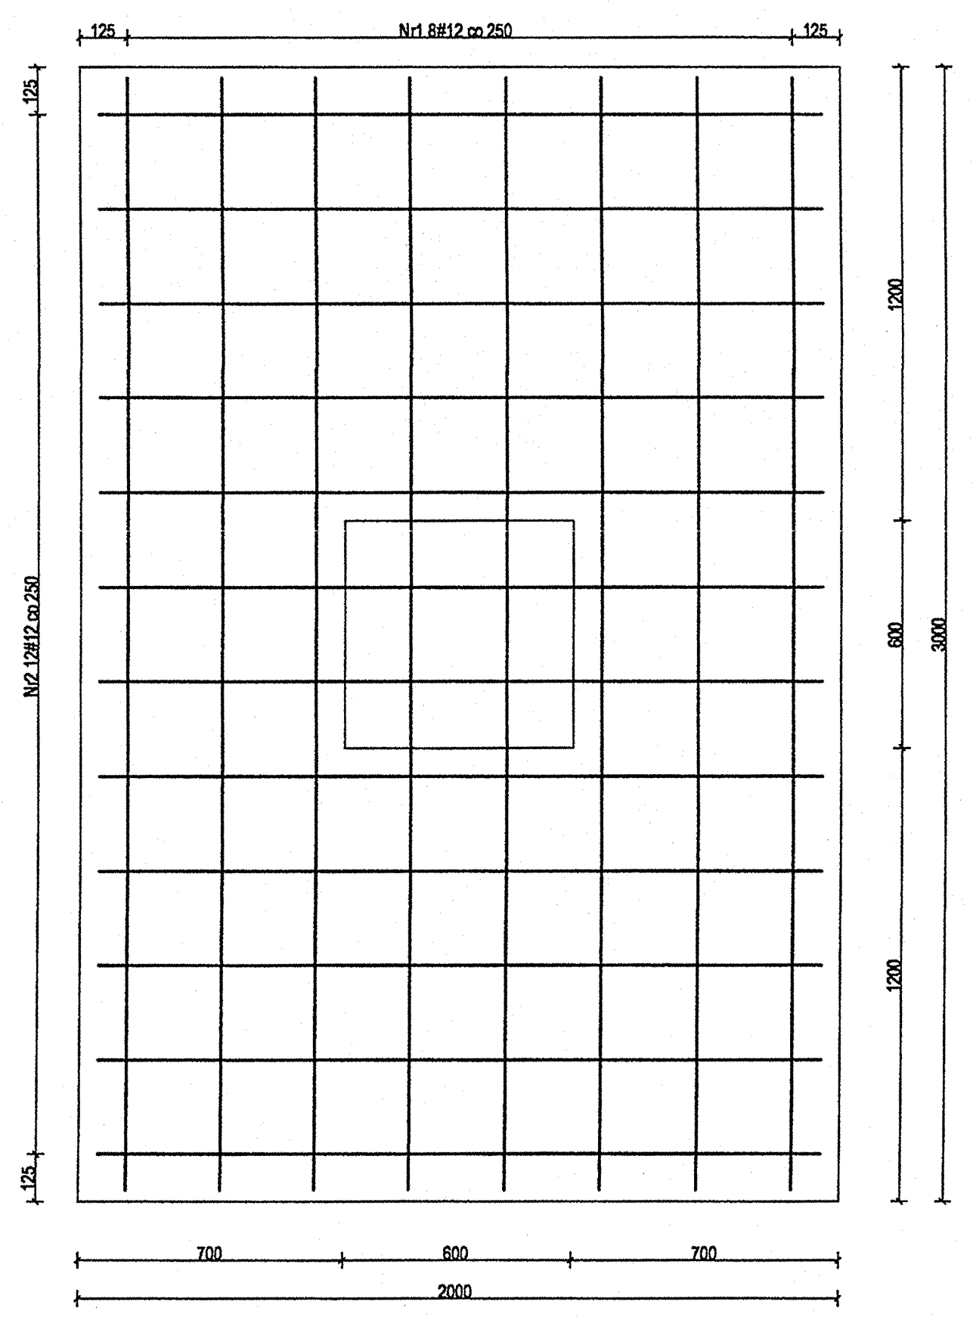

Stopa fundamentowa ST-2
skala 1:20

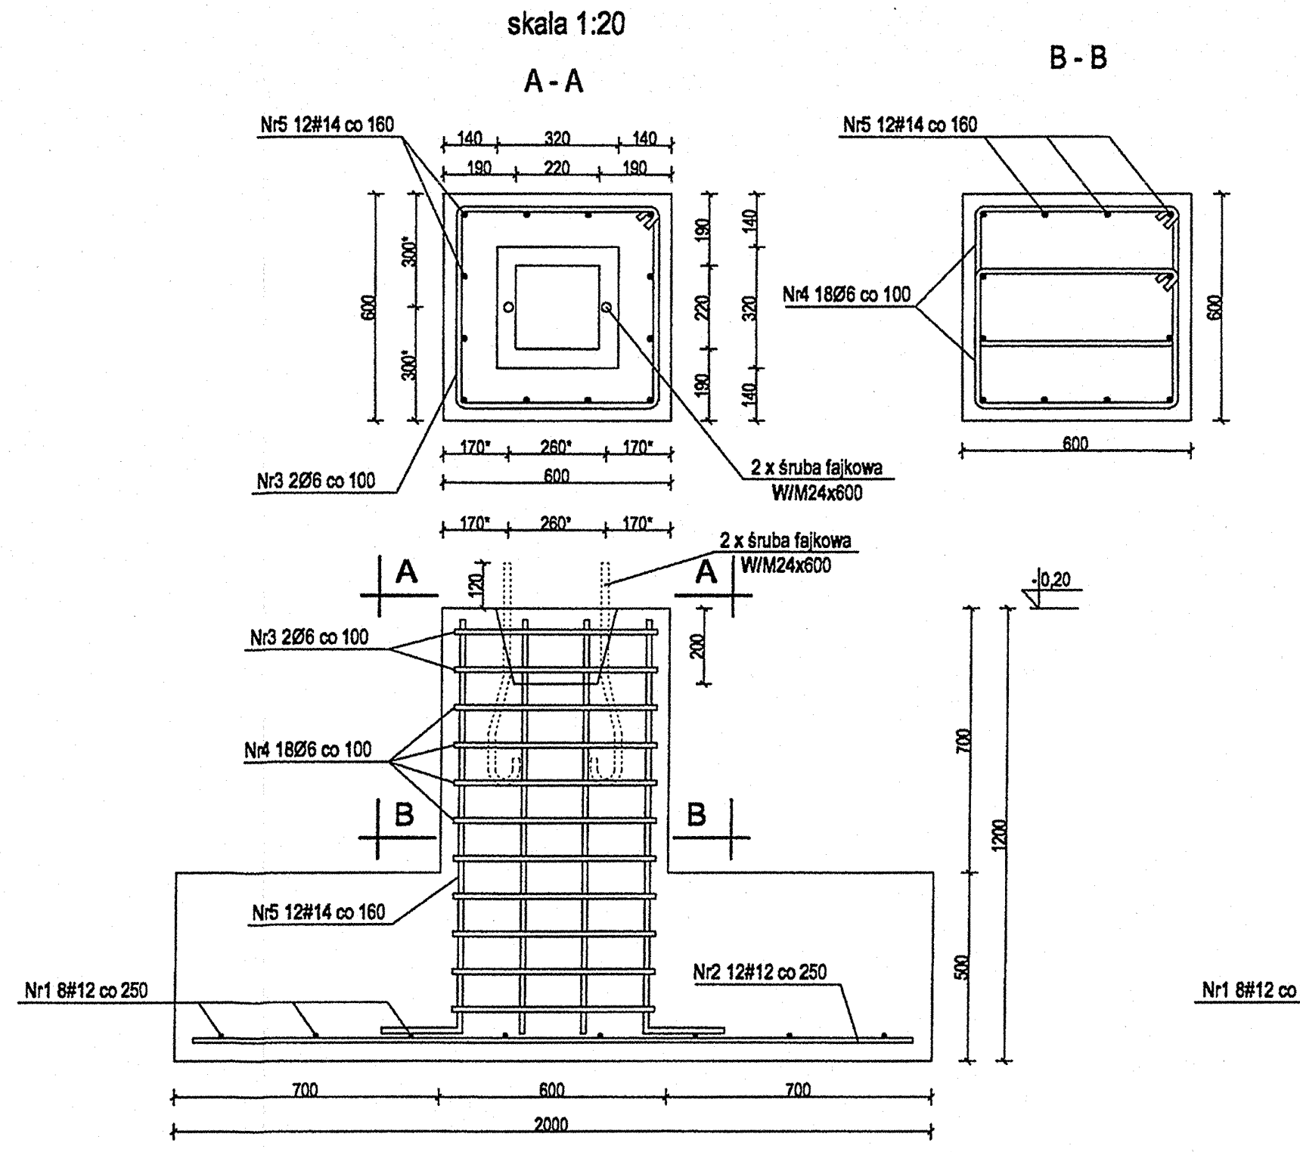

Stopa fundamentowa ST-4
skala 1:20

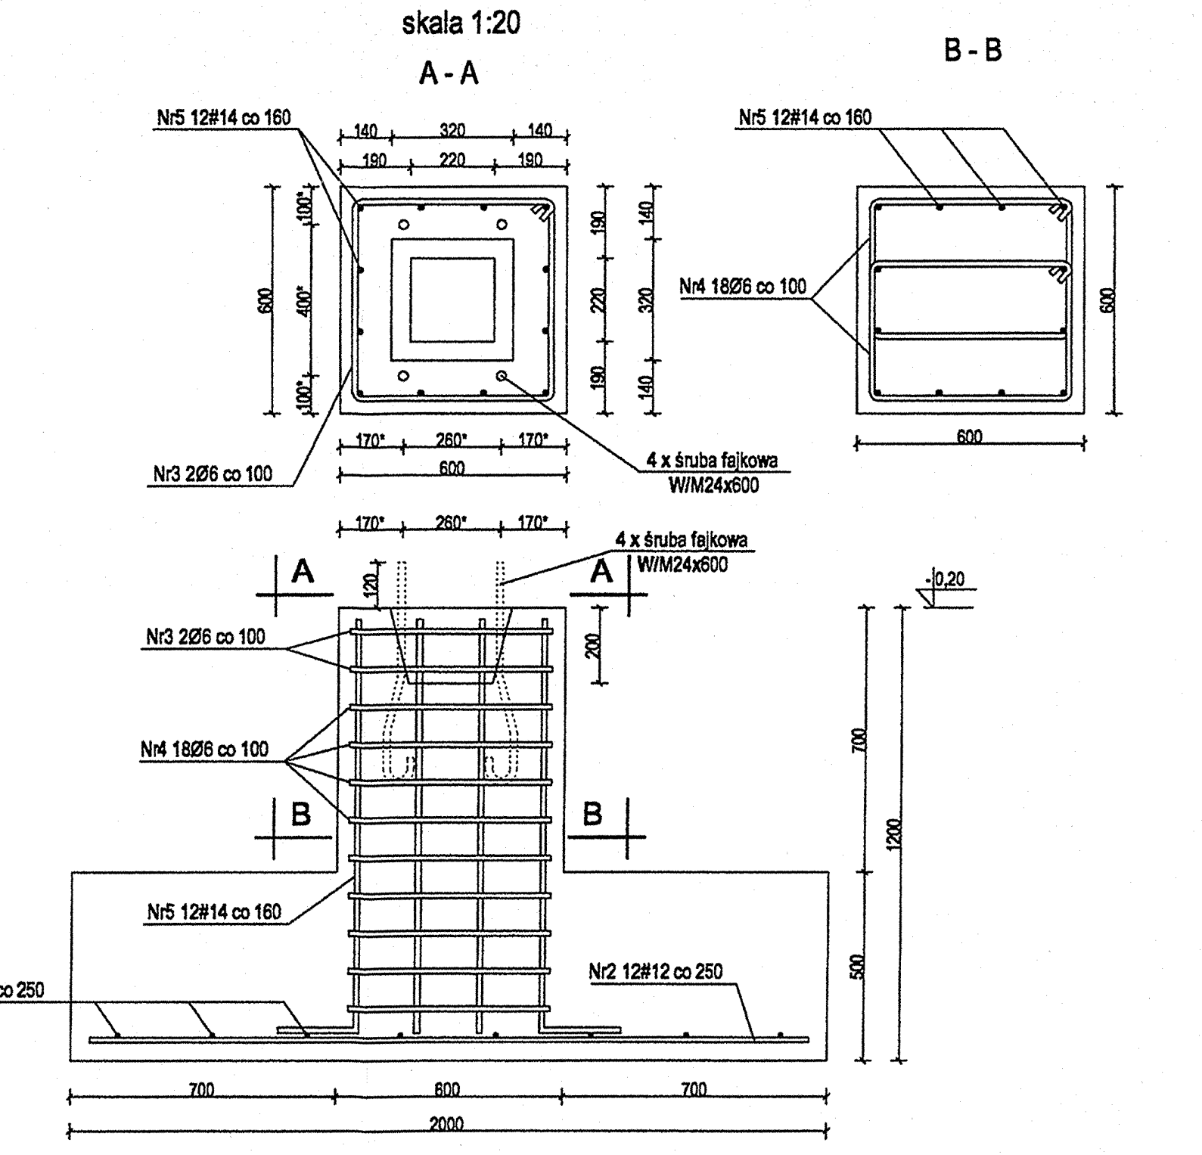

Stopa fundamentowa ST-7
skala 1:20

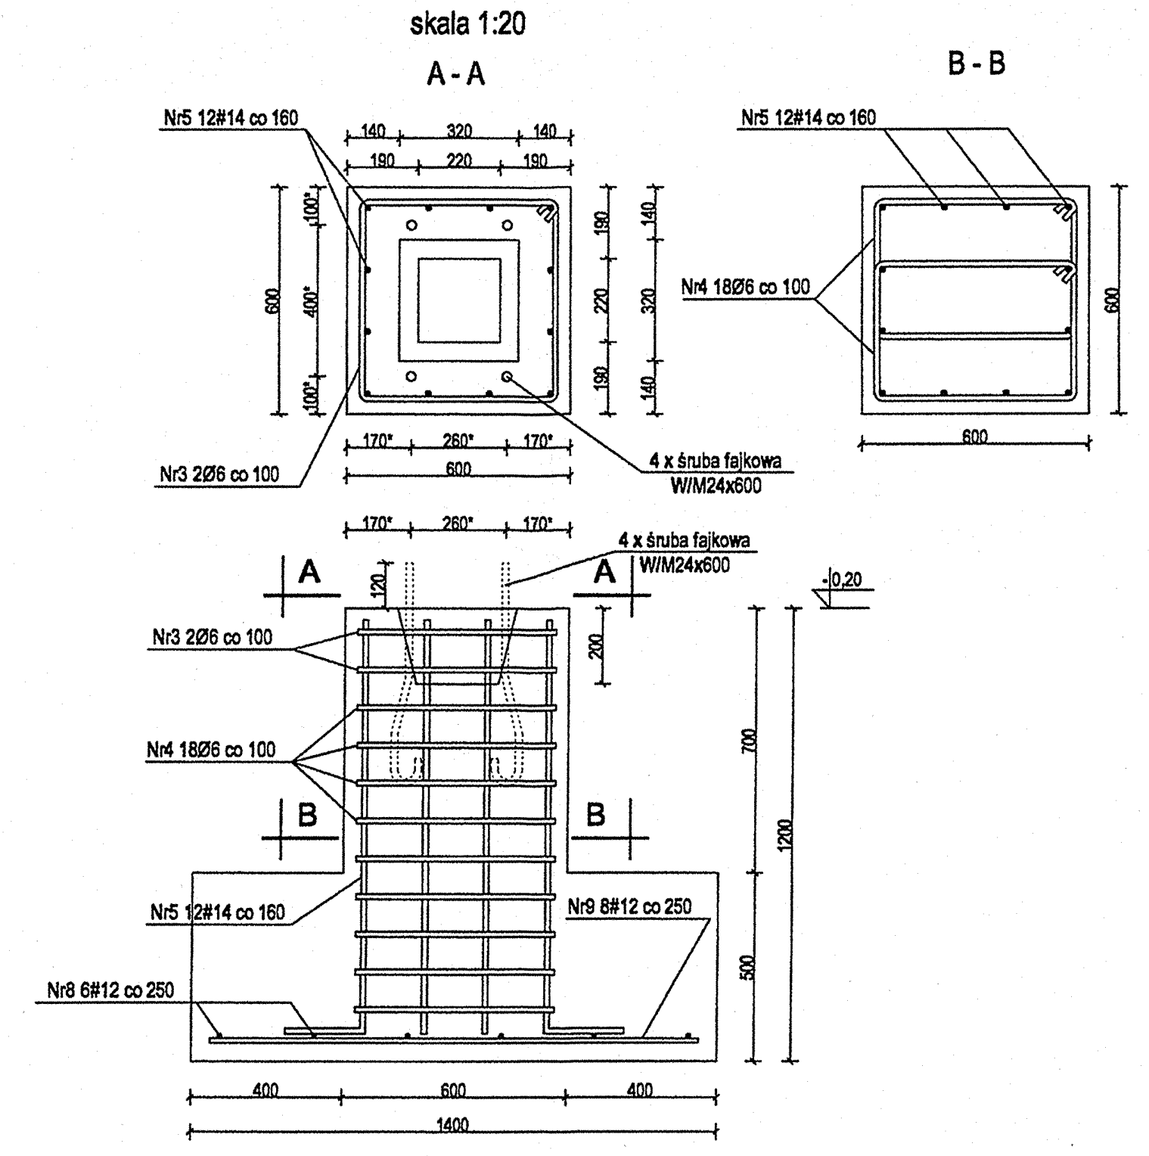

Zbrojenie stopy ST-7

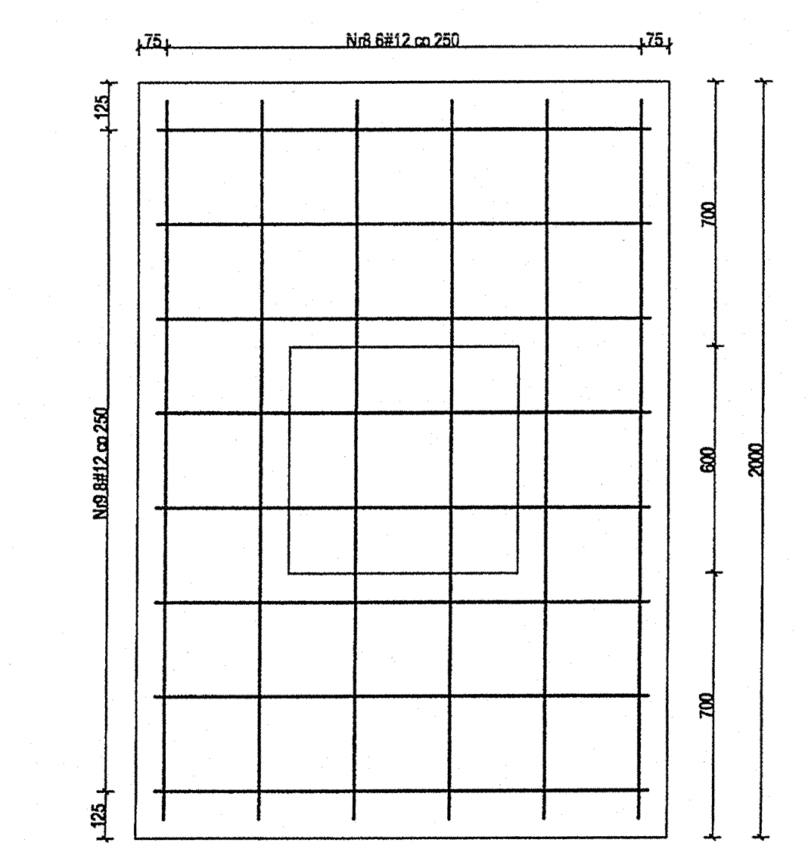

Stopa fundamentowa ST-5
skala 1:20

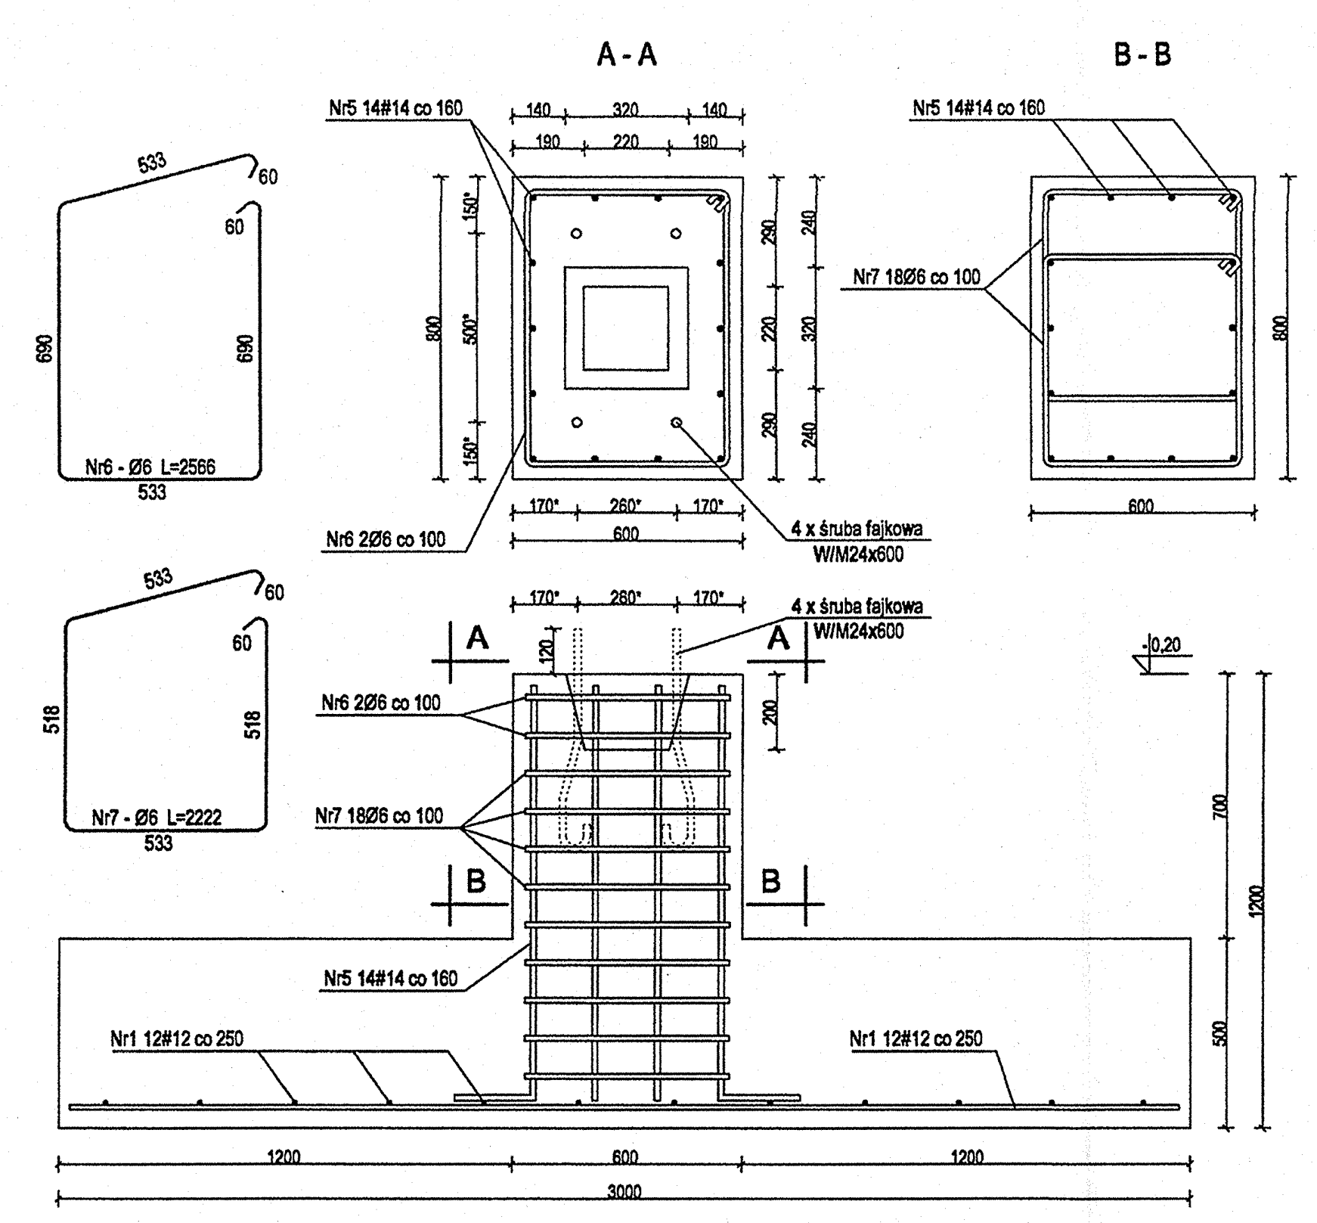

Stopa fundamentowa ST-6
skala 1:20

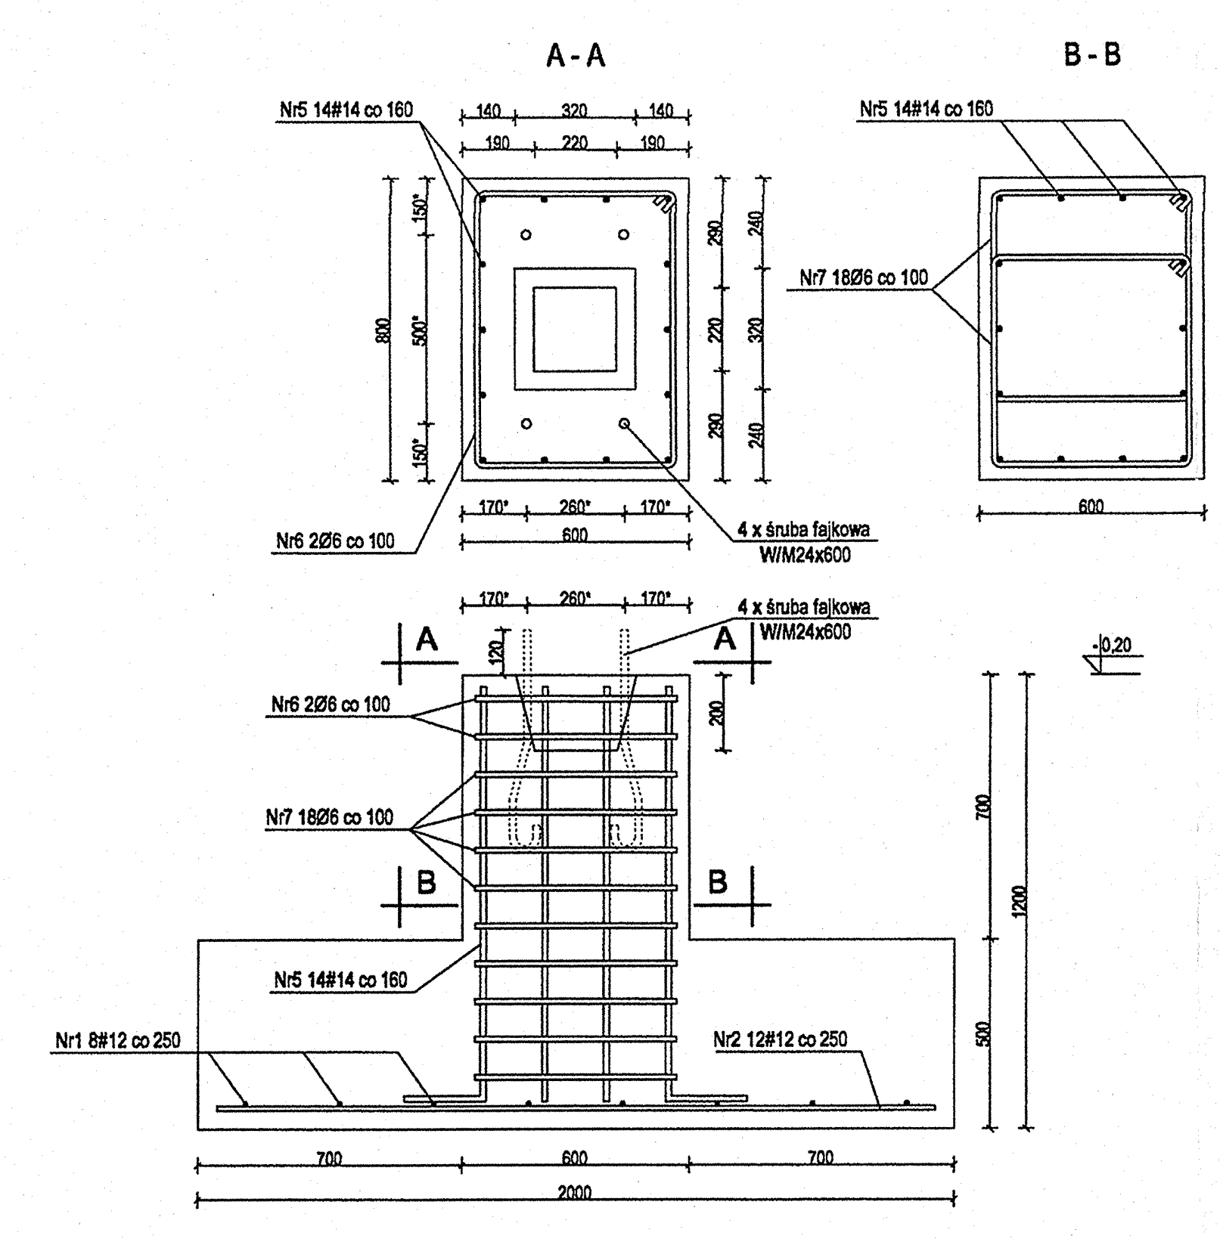

Stopa fundamentowa ST-8
skala 1:20

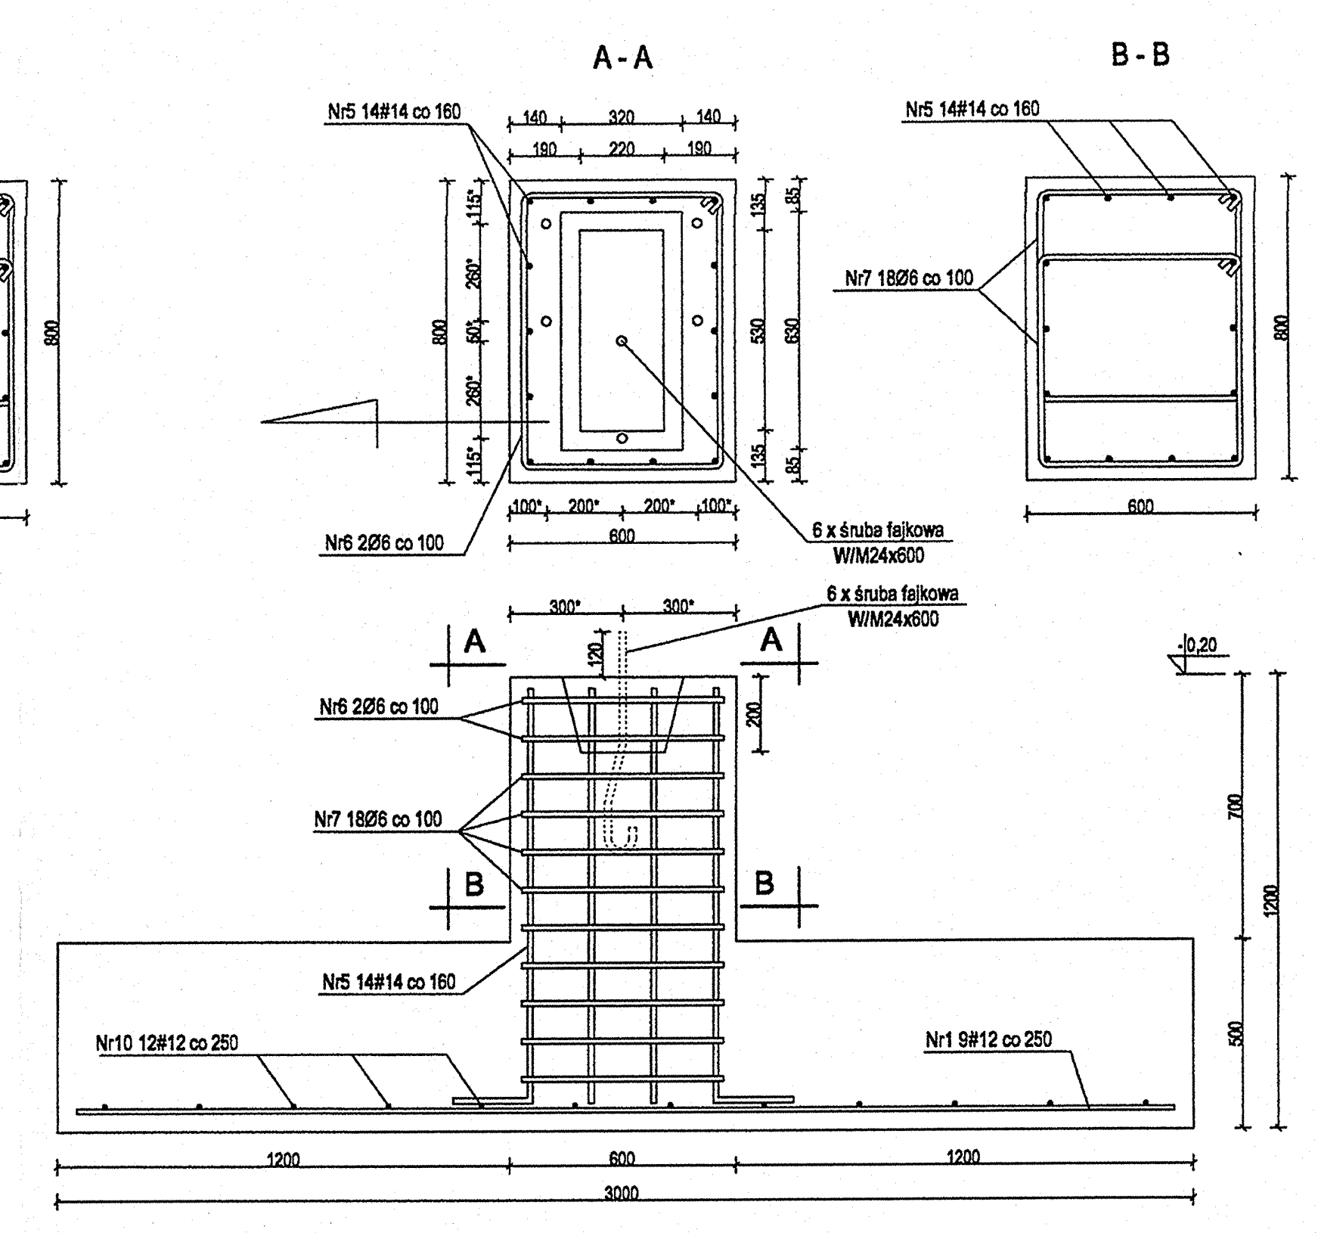

Zbrojenie stopy ST-5

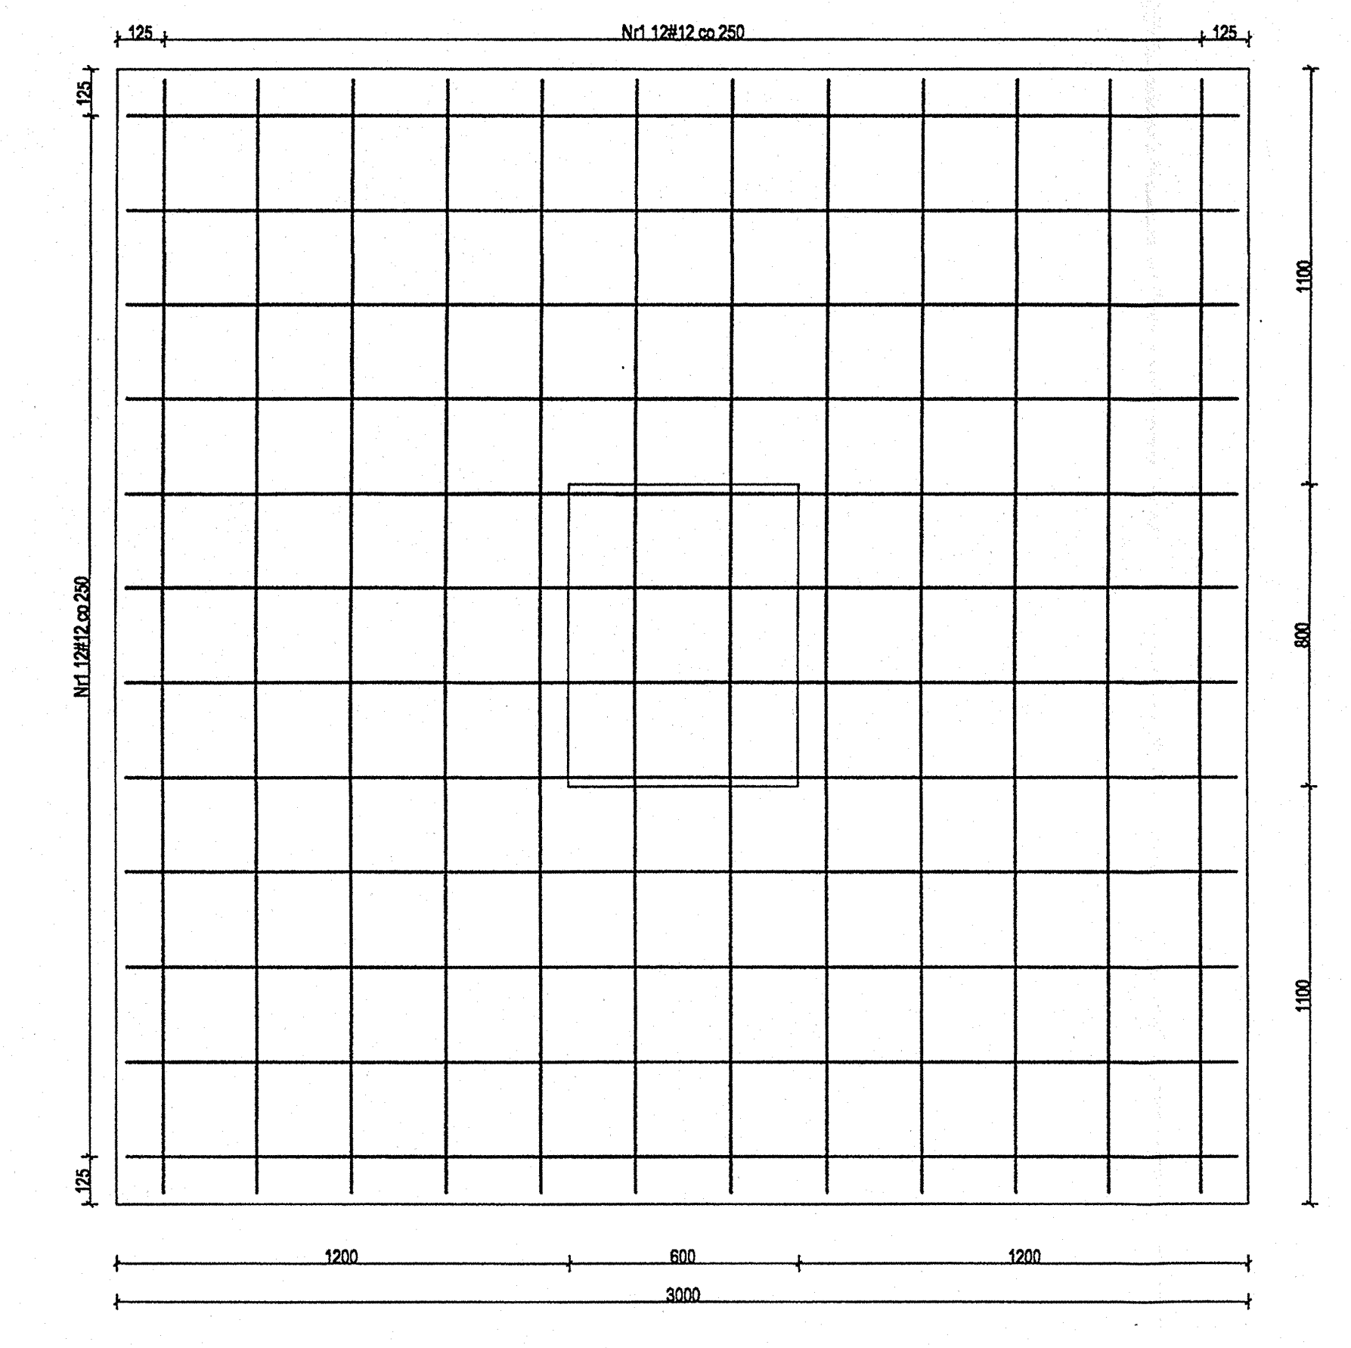

Zbrojenie stopy ST-6

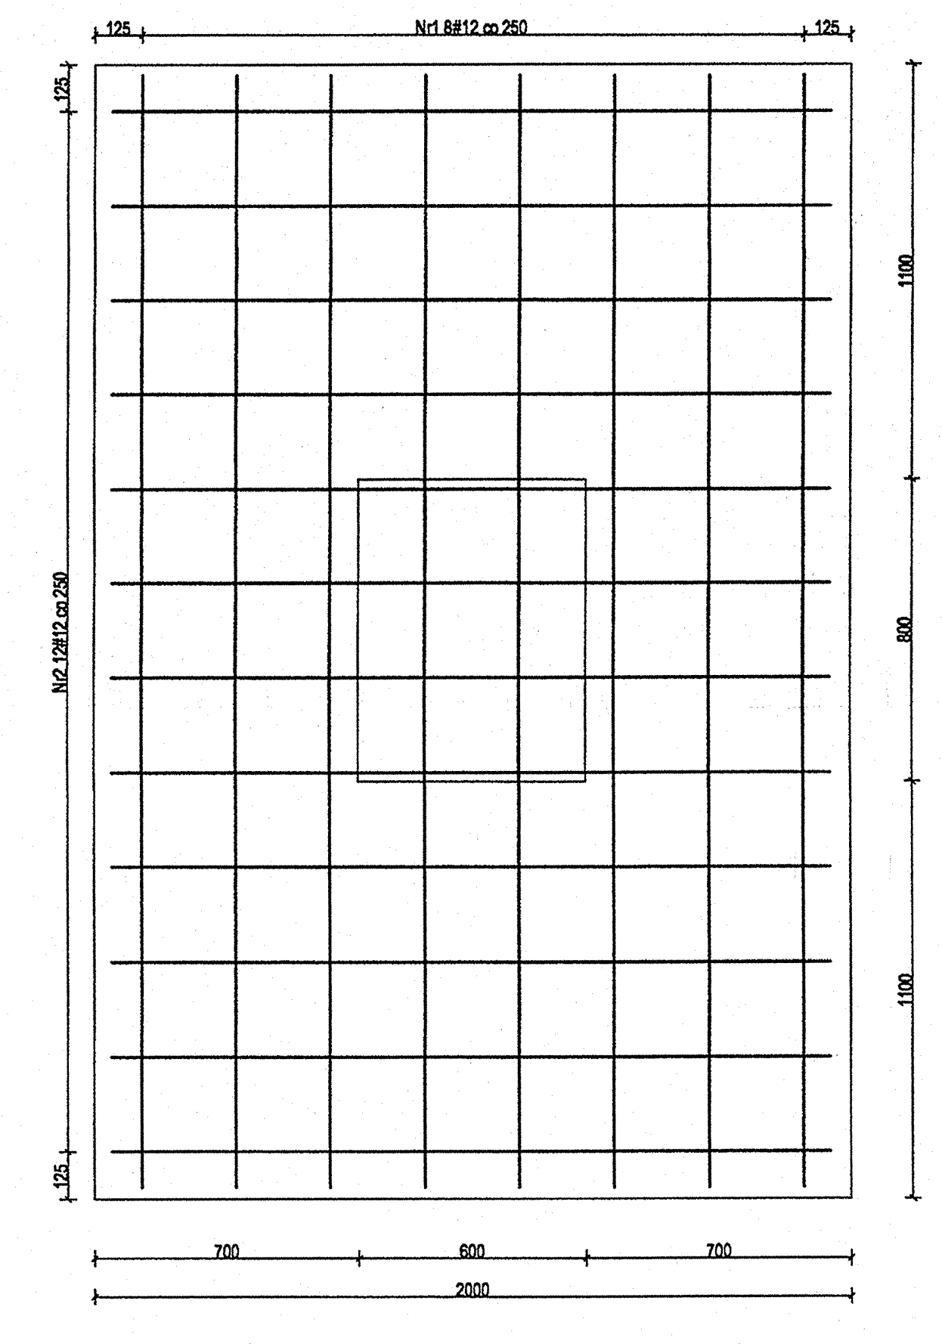

Zbrojenie stopy ST-8

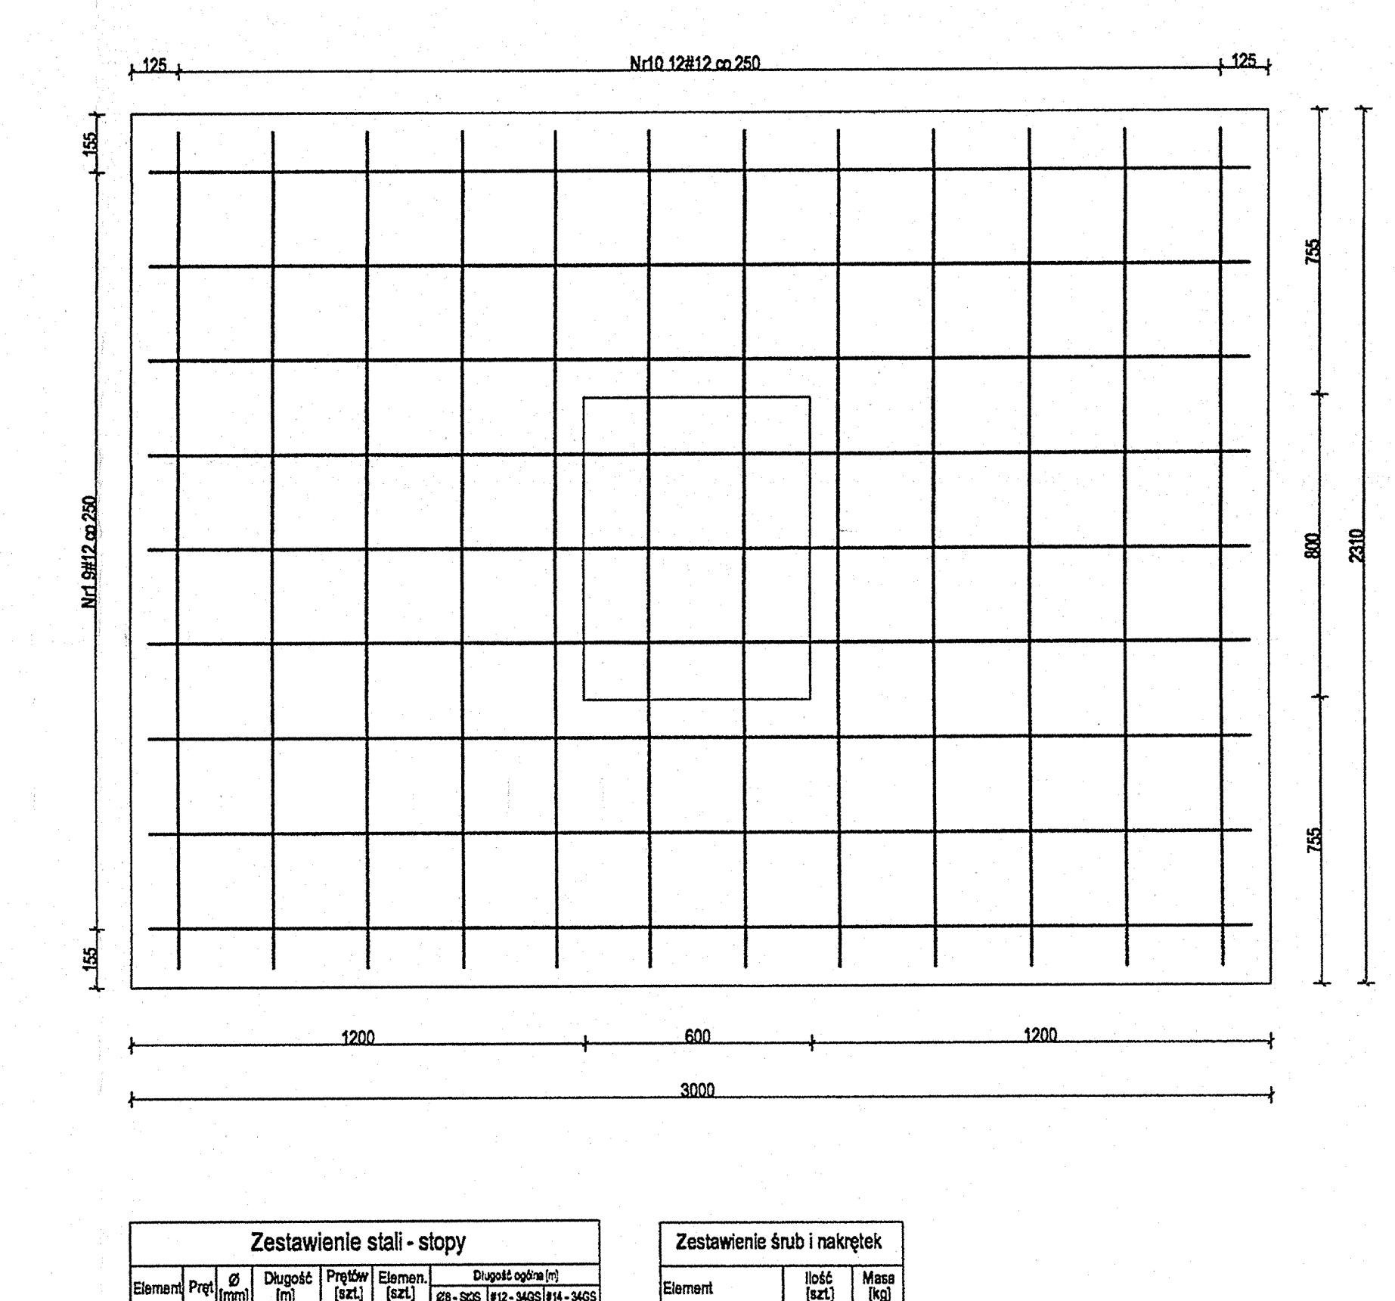

Zestawienie stali - stopy

Element	Pręt	Ø [mm]	Długość [m]	Prętów [szt.]	Elemen. [szt.]	Długość ogólna [m]		
						Ø6 - St0S	#12 - 34GS	#14 - 34GS
ST-1	1	12	2,940	24	8	-	564,5	-
	3	6	2,252	2		36,1	-	-
	4	6	1,840	18		265	-	-
	5	14	1,310	12		-	-	125,8
ST-2	1	12	2,940	8	4	-	94,1	-
	2	12	1,940	12		-	93,2	-
	3	6	2,252	2		18,1	-	-
	4	6	1,840	18		132,5	-	-
	5	14	1,310	12		-	-	62,9
ST-3	1	12	2,940	24	12	-	846,8	-
	3	6	2,252	2		54,1	-	-
	4	6	1,840	18		397,5	-	-
	5	14	1,310	12		-	-	188,7
ST-4	1	12	2,940	8	23	-	541	-
	2	12	1,940	12		-	535,5	-
	3	6	2,252	2		103,6	-	-
	4	6	1,840	18		761,8	-	-
	5	14	1,310	12		-	-	361,6
ST-5	1	12	2,940	24	6	-	423,4	-
	5	14	1,310	14		-	-	110,1
	6	6	2,566	2		30,8	-	-
	7	6	2,222	18		240	-	-
ST-6	1	12	2,940	8	11	-	258,8	-
	2	12	1,940	12		-	256,1	-
	5	14	1,310	14		-	-	201,8
	6	6	2,566	2		56,5	-	-
	7	6	2,222	18		440	-	-
ST-7	3	6	2,252	2	7	31,6	-	-
	4	6	1,840	18		231,9	-	-
	5	14	1,310	12		-	-	110,1
	8	12	1,940	6		-	81,5	-
	9	12	1,340	8		-	75,1	-
ST-8	1	12	2,940	9	2	-	53	-
	5	14	1,310	14		-	-	36,7
	6	6	2,566	2		10,3	-	-
	7	6	2,222	18		80	-	-
	9	12	2,250	9		-	40,5	-
Długość prętów danej średnicy [m]						2890	3864	1198
Naddatek - 20% [m]						578	773	240
Masa prętów danej średnicy [kg]						770	4118	1740
Masa całkowita [kg]						6628		

Zestawienie śrub i nakrętek

Element	Ilość [szt.]	Masa [kg]
śruba W/M24x600	272	666,4
nakrętka M24 kl.4	272	-
Masa całkowita [kg]		667

Beton:
B20; B10

Klasa środowiska: 2b
Maksymalny stosunek w/c = 0,55
Minimalna zawartość cementu 280 kg/m3

Stopy należy wykonywać na wylewce
z chudego betonu B10 o grubości 10cm

Minimalna grubość otulenia prętów zbrojenia:
50mm - od dołu

UWAGI:
1.*) Wymiary podane do osi śrub fajkowych

Inwestor: Gmina Miejska Starogard Gdański 83-200 Starogard Gdański ul. Gdańska 6	Stadium: P.W	Branża: K	Obiekt: 6/2; 8; 8a; 9; 10/1 Zespół wiat, placów i boksy
Inwestycja: ZAKŁAD UTYLIZACJI ODPADÓW STARY LAS wraz z infrastrukturą towarzyszącą	Tytuł projektu: Konstrukcja		
	Nazwa rys.: Stopy żelbetowe		
Wykonawca dokumentacji KONSORCJUM: Przedsiębiorstwo J. A. T. Sp. z o.o. 80-365 Gdańsk ul. Czarny Dwór 8 A	Projektował: inż. Ryszard Neugebauer	Upr. nr: ZGP-III-530/301/79	
	Sprawdził: mgr inż. Krzysztof Dobiszewski	Upr. nr: 846/Gd/82	
NORD INVESTMENTS S.A. 80-747 Gdańsk ul. Toruńska 12	Data: 15.02.2005	Skala: 1 : 200 1:20	Nr arch. proj.: 2024/05-K
			Nr rys.: K.01