WIDOK Z BOKU 1:50
(OD STRONY DOLNEJ WODY)

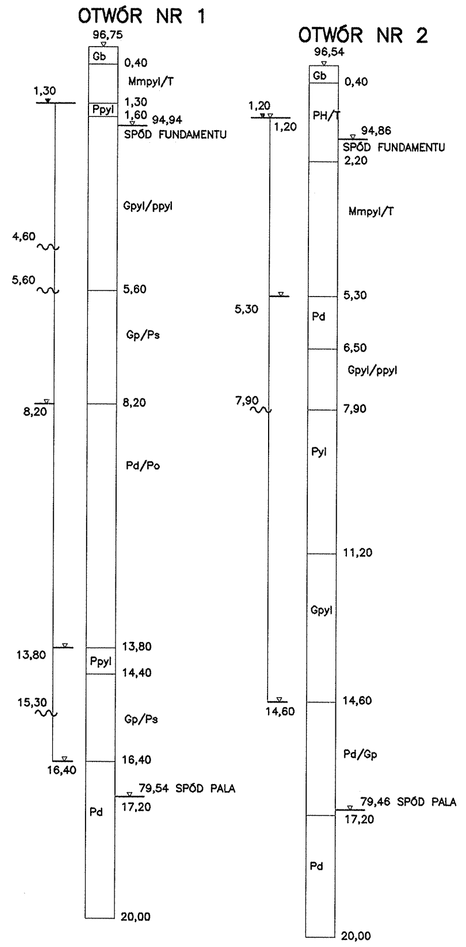

PRZEKRÓJ A–A 1:50

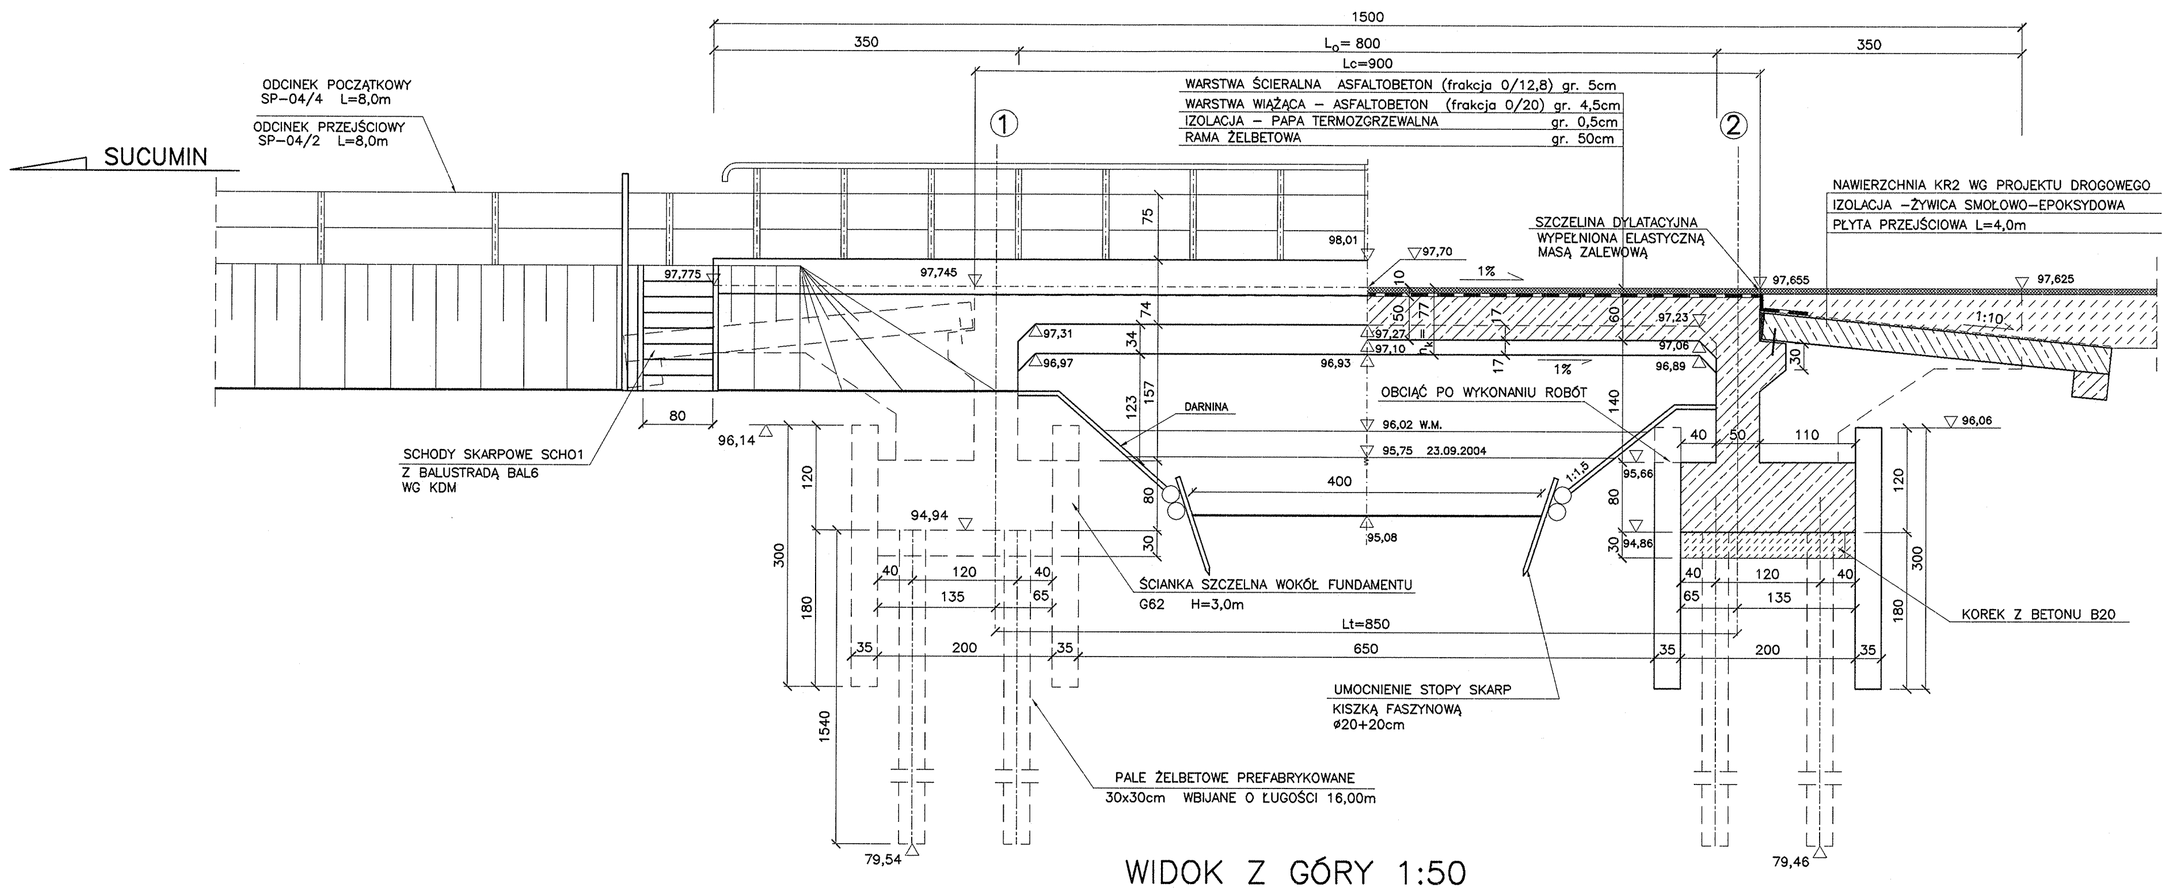

PRZEKRÓJ POPRZECZNY W OSI MOSTU 1:50

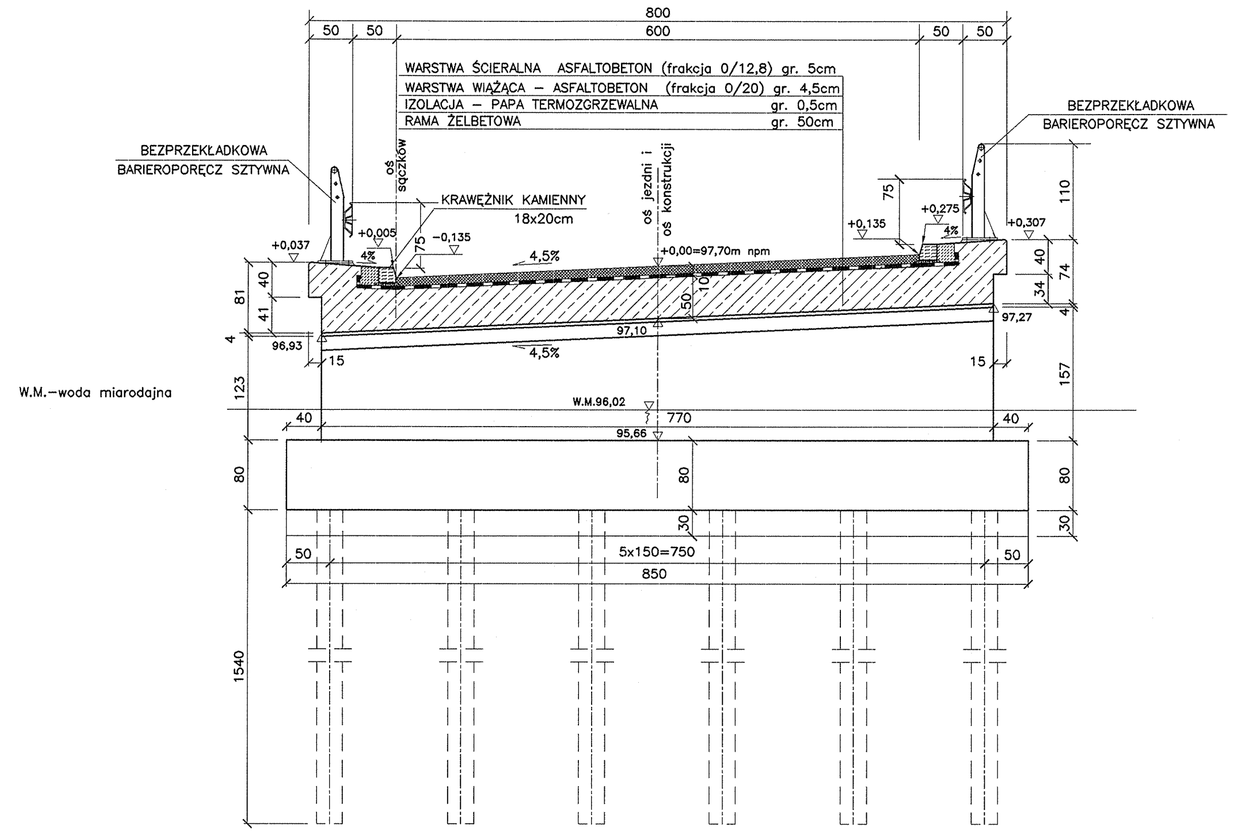

WIDOK Z GÓRY 1:50

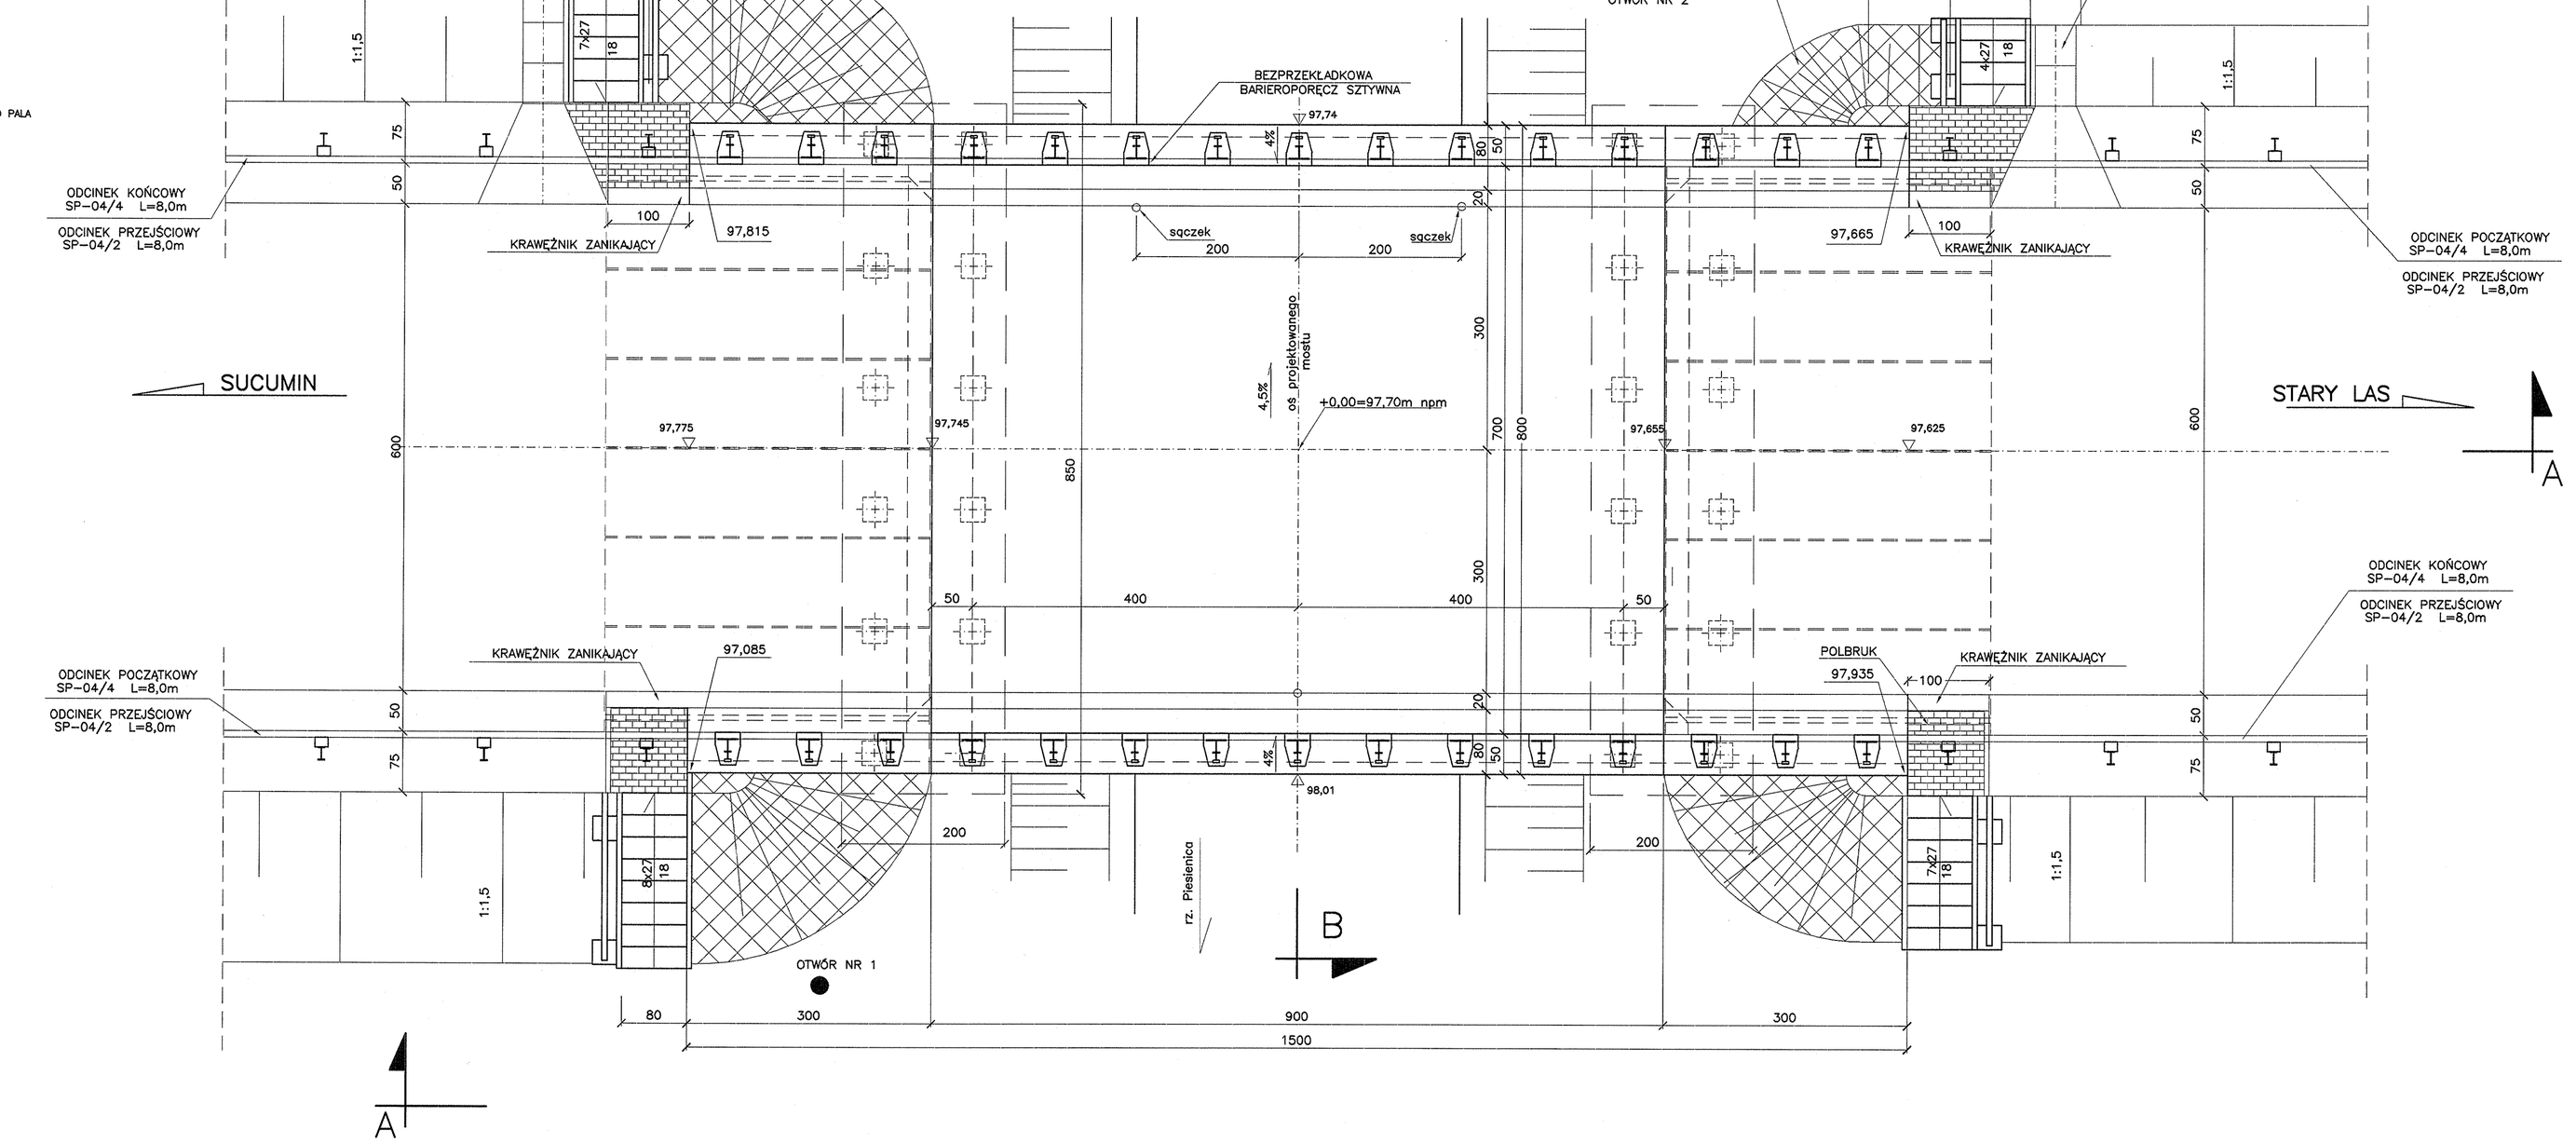

BETON B30
KOREK B20
STAL ZBROJENIOWA BSt500S, St3SX–b

NOŚNOŚC MOSTU KLASA A
wg PN–85/S–10030

UWAGA:
1. WYTYCZENIE OSI MOSTU POŁOŻONEJ NA KRZYWEJ PRZEJŚCIOWEJ WG PROJEKTU DROGOWEGO.
2. UMOCNIENIE STOPY SKARP KORYTA RZEKI POD MOSTEM ORAZ POWYŻEJ I PONIŻEJ MOSTU NA DŁUGOŚCI PO 10m KISZKĄ FASZYNOWĄ ø20÷20cm

Inwestor: Gmina Miejska Starogard Gdański, 83-200 Starogard Gdański ul. Gdańska 6	Stadium: PW	Branża: M	Obiekt: MOST NA RZECE PIESIENICA
Inwestycja: RACJONALIZACJA GOSPODARKI ODPADAMI POPRZEZ BUDOWĘ ZAKŁADU UTYLIZACJI ODPADÓW KOMUNALNYCH "STARY LAS"	Nazwa rys: RYSUNEK ZESTAWIENIOWY		
Wykonawca dokumentacji: Przedsiębiorstwo J. A. T. Sp. z o. o. 80-365 Gdańsk ul. Czarny Dwór 8 A	Projektant mgr inż. ANDRZEJ MIESZCZUK	Upr. bud. Nr 234/Gd/01	
	Sprawdzający mgr inż. AGATA OBARZANEK	Upr. bud. Nr POM/0205/ POOM/07	
	Data: 02. 2010r.	Skala: 1:50	Nr proj: 2201/05-D/A
			Nr rys. 02-M