

PRZEKRÓJ PODŁUŻNY W OSI MOSTU B–B 1:50

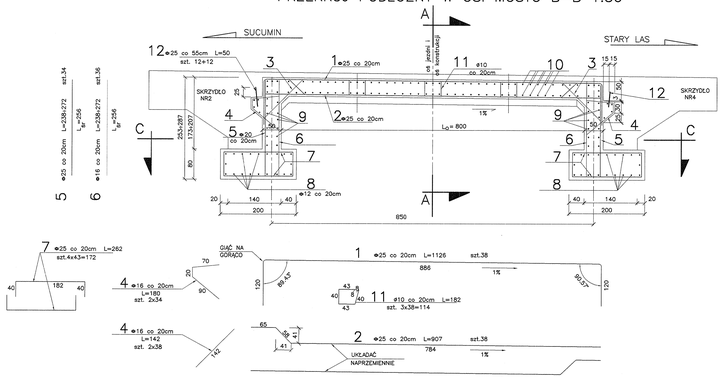



PRZEKRÓJ POPRZECZNY A–A 1:50

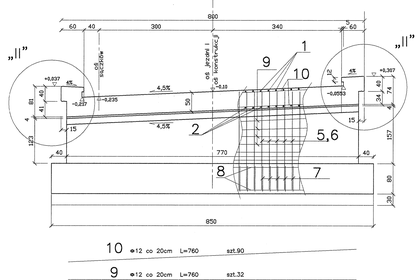


10 ϕ12 co 20cm L=760 szt.90

9 ϕ12 co 20cm L=760 szt.32

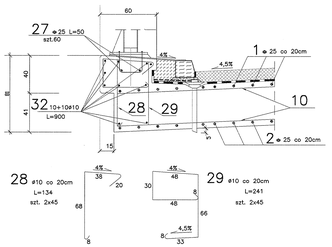

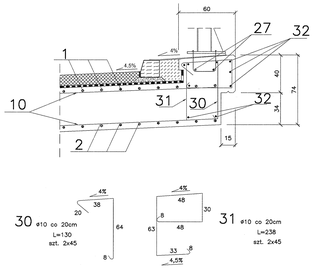

SZCZEGÓŁ „I" 1:20

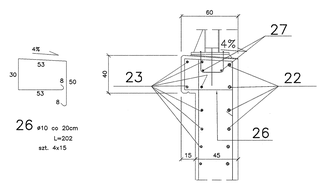


ZESTAWIENIE STALI

NR	d-BSt52	BSt500S	dł.1szt(m)	szt.	dł. łączna (m) - St3SX-b 6	10	12	16	25
1		25	11,26	38					427,88
2		25	8,07	38					344,66
3		16	1,42	76				107,92	
4		16	1,80	68				122,40	
5		25	2,56	68					174,08
6		16	2,66	72				184,32	
7		25	2,62	172					450,64
8		12	8,35	40			334,00		
9		12	7,60	32			243,20		
10		12	7,60	90			684,00		
11	10		1,82	114	207,48				
12		25	0,60	24					12,00
13		16	2,70	10				27,00	
14	10		2,70	16	43,20				
15		16	1,20	20				24,00	
16	10		1,20	20	24,00				
17	10		2,13	20	42,60				
18		16	1,30	10				13,00	
18	10		1,30	10	13,00				
20		16	1,76	12				21,12	
21	10		1,76	12	21,12				
22		16	3,40	20				68,00	
23	10		3,40	32	108,80				
24		16	2,97	10				29,70	
25	10		2,97	16	47,52				
26	10		2,62	60	121,20				
27		25	0,60	60					30,00
28	10		1,34	90	120,60				
29	10		2,41	90	216,90				
30	10		1,30	90	117,00				
31	10		2,38	90	214,20				
32	10		9,00	20	180,00				
33	10		2,00	8	16,00				
34	10		0,93	40	37,20				
35		12	1,85	4			7,40		
długość łączna (m)					1530,82	1268,60	597,46	1439,26	
masa 1 m (kg/m)					0,222	0,617	0,888	1,580	3,850
masa łączna (kg)						944,52	1126,52	943,99	5541,15
masa całk. - St3SX (kg)					945				
masa całk. - RB500 W/B St0505 (kg)								7612	

PRZEKRÓJ PODŁUŻNY E–E 1:50

Z WIDOKIEM NA SKRZYDŁA

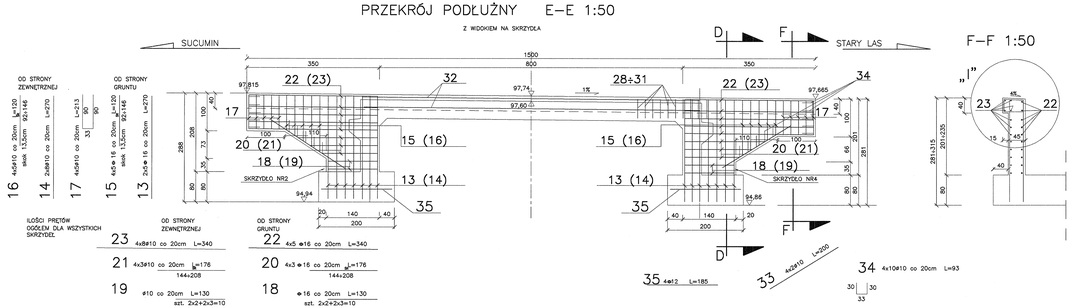


F–F 1:50

35 4ϕ12 L=185


33 4x8+10 L=400

34 4x10+10 co 20cm L=93

PRZEKRÓJ POZIOMY C–C 1:50

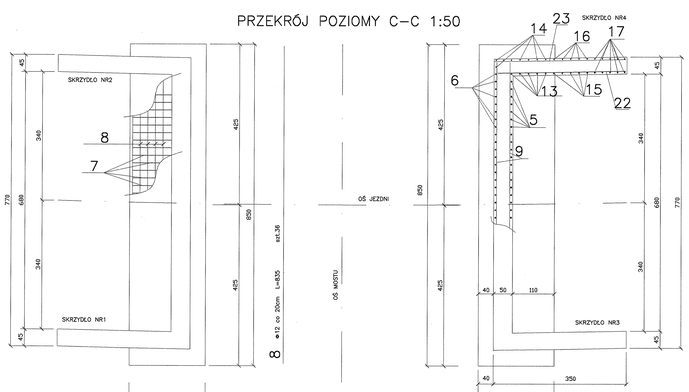

WIDOK OD STRONY DOLNEJ WODY 1:50

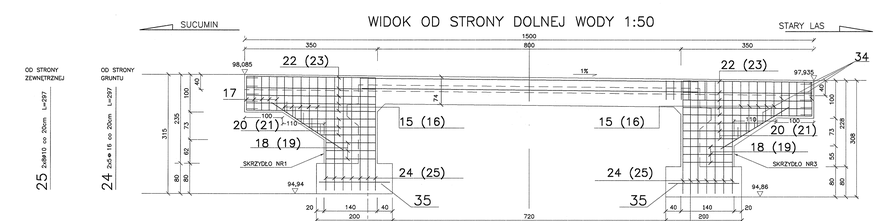

BETON B30
korek B20
Stal BSt500S, St3SX–b

Inwestor: Gmina Miejska Starogard Gdański 83-200 Starogard Gdański ul. Gdańska 6	Stadium: PW	Branża: M	Obiekt: MOST NA RZECE PIESIENICA
Inwestycja: RACJONALIZACJA GOSPODARKI ODPADAMI POPRZEZ BUDOWĘ ZAKŁADU UTYLIZACJI ODPADÓW KOMUNALNYCH "STARY LAS"	Nazwa rys: KONSTRUKCJA MOSTU ZBROJENIE		
	Projektant: mgr inż. ANDRZEJ MIESZCZUK	Upr. bud. Nr 234/Gd01	
Wykonawca dokumentacji:	Sprawdzający: mgr inż. AGATA OBARZANEK	Upr. bud. Nr POM/0209/ POOM/07	
Przedsiębiorstwo J. A. T. Sp. z o. o. 80-365 Gdańsk ul. Czarny Dwór 8 A	Data: 02. 2010r.	Skala: 1:50, 1:20	Nr proj.: 2201/05-D/A / Nr rys.: 07-M