



RYSUNEK KOMORY UJĘCIA WODY POŻAROWEJ
SKALA 1:50

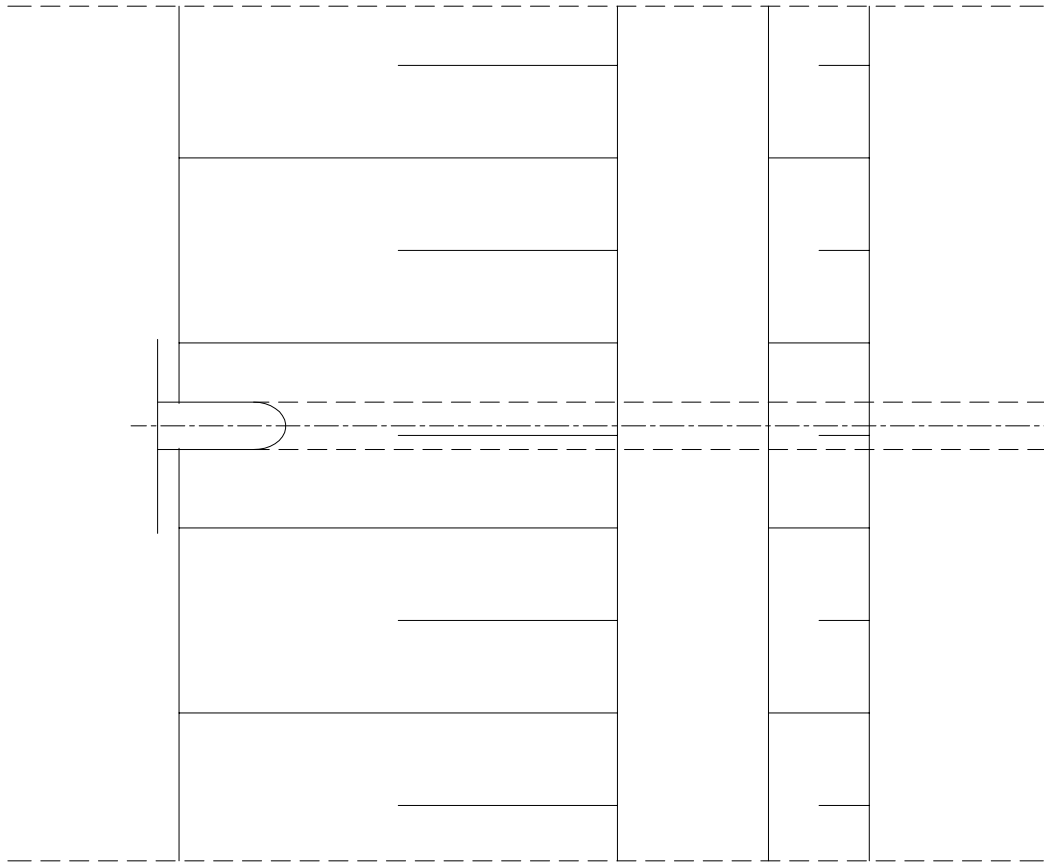

7. WŁAZ ŻELIWNY KL. C D=600mm	1 kpl.	
6. STOPNIE ZŁAZOWE ŻEL.	6 kpl.	
5. PRZEJŚCIE SZCZELNE PP D=315mm	1 kpl.	
4. PRZEJŚCIE SZCZELNE PP D=150mm	3 kpl.	
3. NASADA HYDRANTOWA DN100mm	2 kpl.	
2. KOSZ SSAWNY Z ZAWOREM STOPOWYM DN150mm SOCLA302	3 kpl.	
1. STUDNIA Z KRĘGÓW BETONOWYCH Ø2500mm H=2,1m	1 kpl.	
LP	WYKAZ ELEMENTÓW	ILOŚĆ

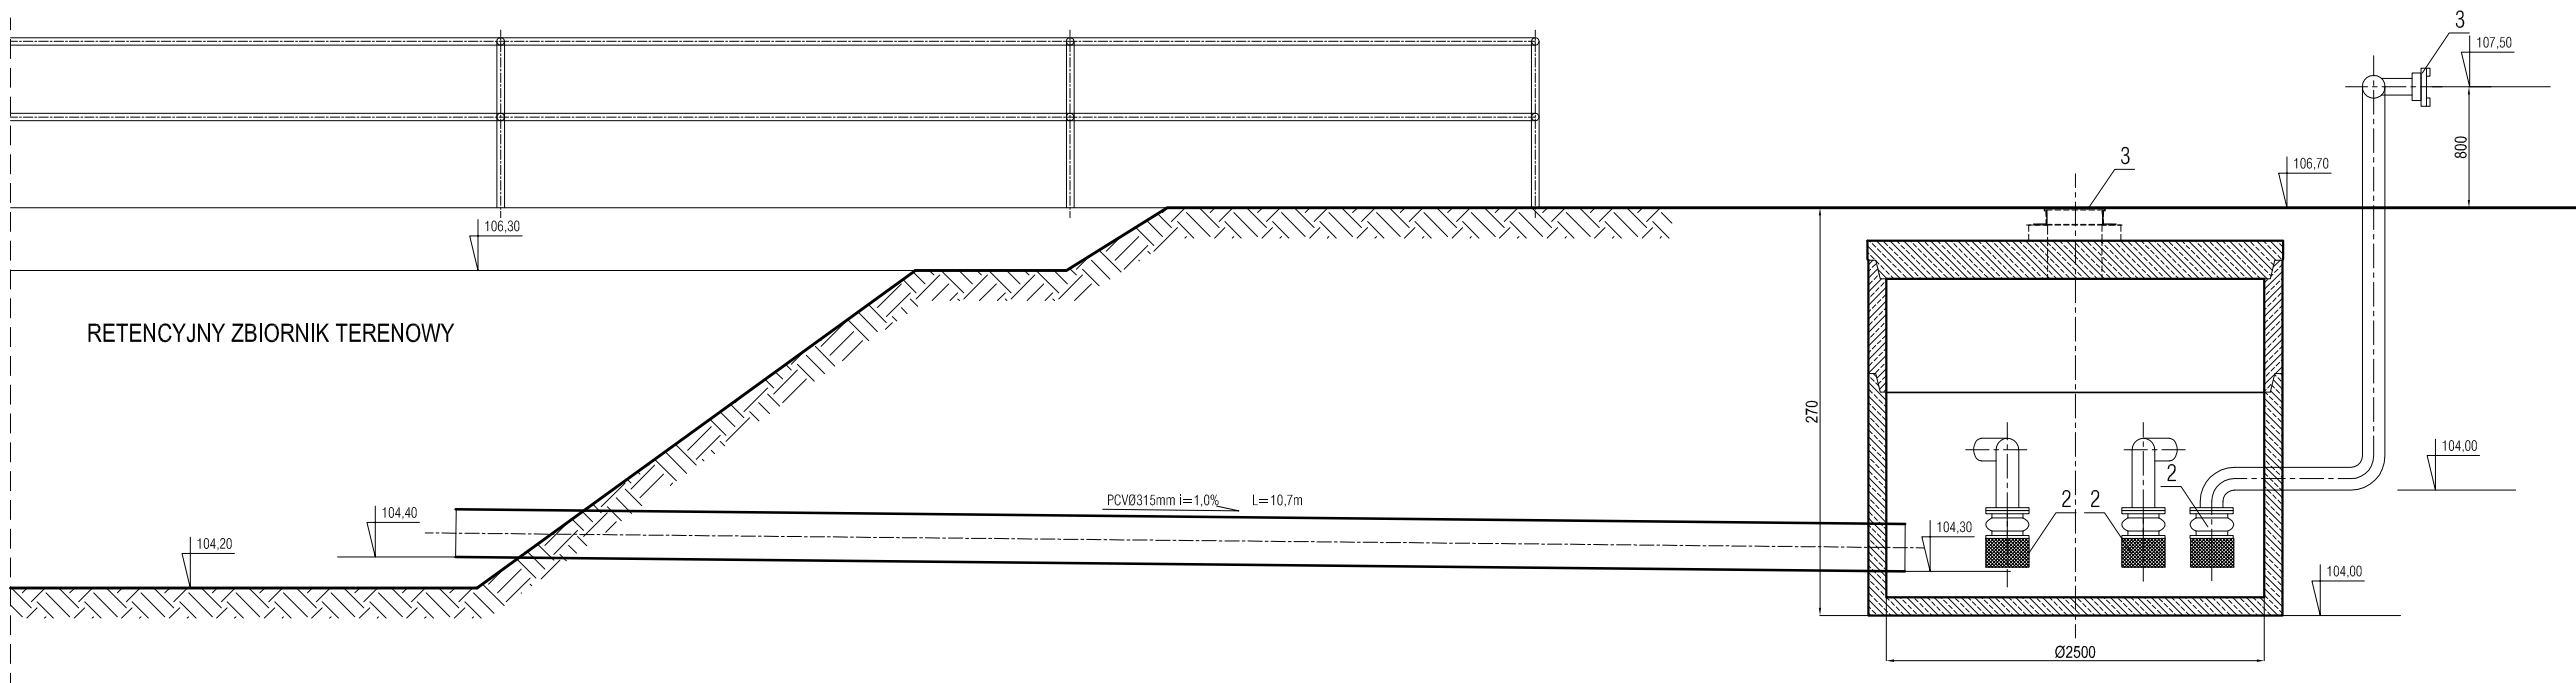

PRACOWNIA PROJEKTOWA
mgr inż. Mirosław Łopato
77-100 BYTÓW ul. Kwiatowa 18 tel. 602 217 314

TEMAT:
INWESTOR:

ADAPTACJE PPOŻ. DLA ZAKŁADU UTYLIZACJI ODPADÓW STARY LAS
ZAKŁAD UTYLIZACJI ODPADÓW KOMUNALNYCH Sp. z o.o. STARY LAS

OPRACOWAŁ:	NR UPRAWNIEŃ:	PODPIS:	SKALA: 1:50
mgr inż. MIROSŁAW ŁOPATO	285/Gd/2002		
PROJEKTOWAŁ:	NR UPRAWNIEŃ:	PODPIS:	
mgr inż. MIROSŁAW ŁOPATO	285/Gd/2002		
:		PODPIS:	DATA: STYCZEŃ 2013
NAZWA RYSUNKU: RYSUNEK KOMORY UJĘCIA WODY POŻAROWEJ ZBIORNIKA RETENCYJNEGO			RYS. Nr 10