


KONSTRUKCJA NAWIERZCHNI BITUMICZNEJ PLACU MANEWROWEGO I POSZERZENIA DROGI POŻAROWEJ

skala 1:20

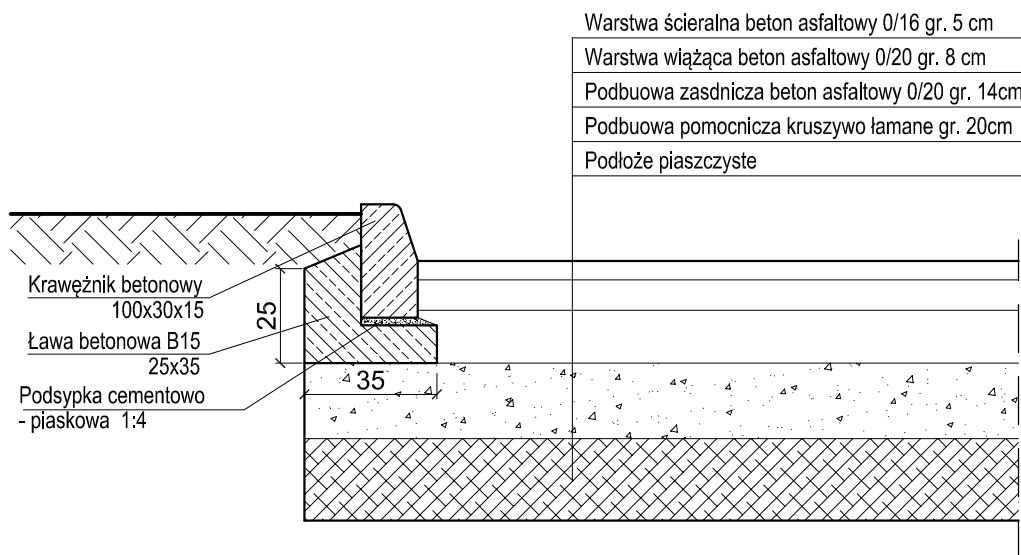

promie PRACOWNIA PROJEKTOWA mgr inż. Mirosław Łopato 77-100 BYTÓW ul. Kwiatowa 18 tel. 602 217 314			
TEMAT: ADAPTACJE PPOŻ. DLA ZAKŁADU UTYLIZACJI ODPADÓW STARY LAS INWESTOR: ZAKŁAD UTYLIZACJI ODPADÓW KOMUNALNYCH Sp. z o.o. STARY LAS			
OPRACOWAŁ:	NR UPRAWNIENI:	PODPIS:	SKALA: 1:20
mgr inż. MIROSŁAW ŁOPATO	285/Gd/2002		
PROJEKTOWAŁ:	NR UPRAWNIENI:	PODPIS:	
mgr inż. PIOTR SZUKAŁA	BK.IIF.7342/1311/97		
SPRAWDZIŁ:	NR UPRAWNIENI:	PODPIS:	DATA: STYCZEŃ 2013
NAZWA RYSUNKU: PRZEKRÓJ KONSTRUKCJI NAWIERZCHNI BITUMICZNEJ			RYS. Nr 5