

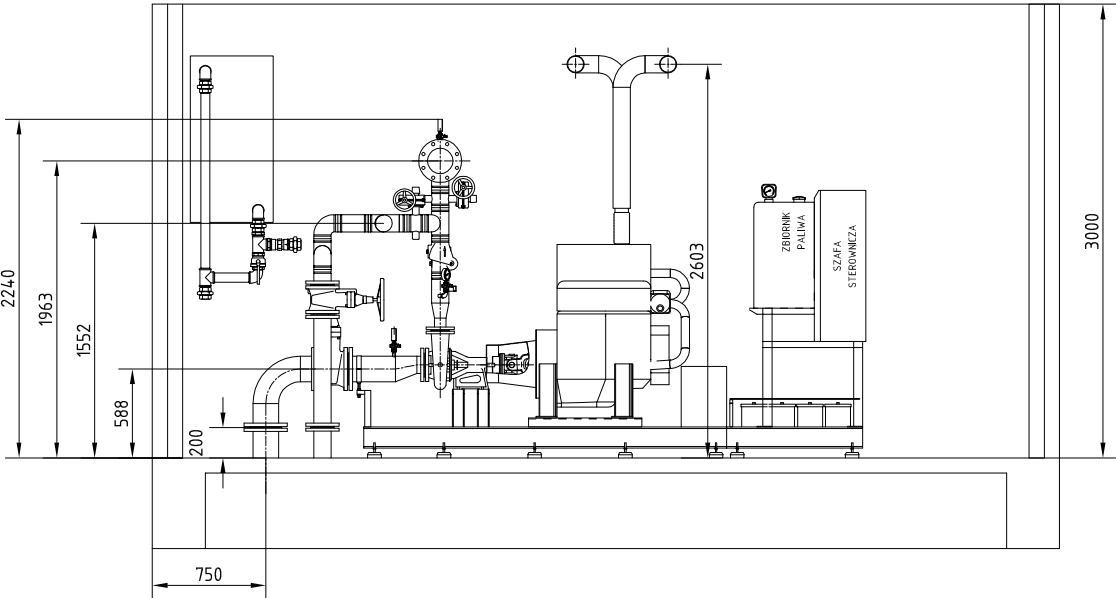


RZUT TECHNOLOGICZNY POMPOWNI I PRZEKROJE PIONOWE
SKALA 1:50

PRZEKRÓJ A-A

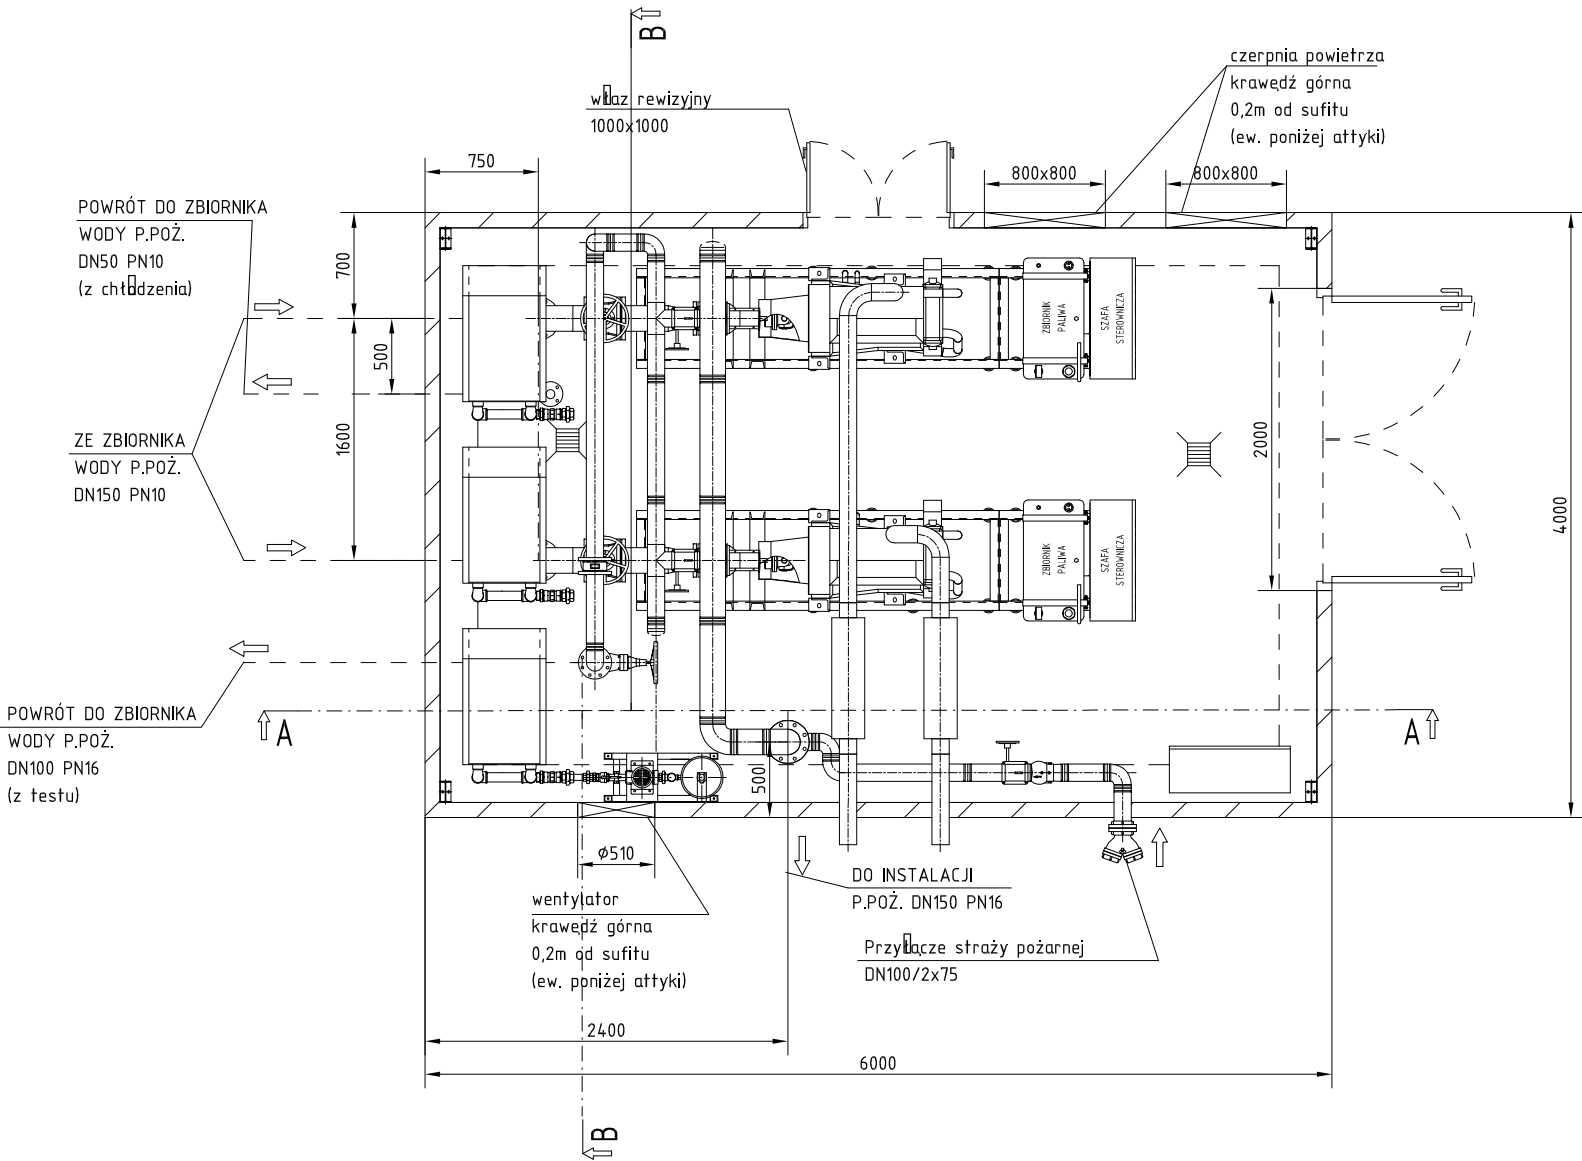

PRZEKRÓJ B-B

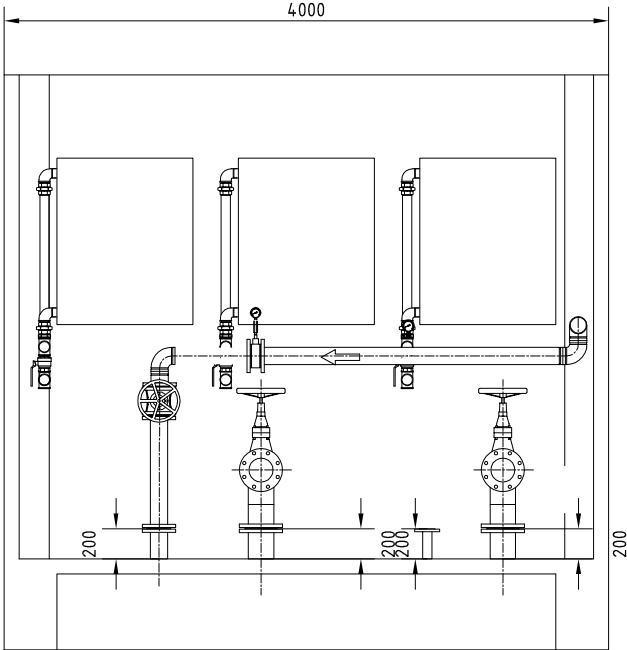

promis PRACOWNIA PROJEKTOWA mgr inż. Mirosław Łopato 77-100 BYTÓW ul. Kwiatowa 18 tel. 602 217 314			
TEMAT: ADAPTACJE PPOŻ. DLA ZAKŁADU UTYLIZACJI ODPADÓW STARY LAS			
INWESTOR: ZAKŁAD UTYLIZACJI ODPADÓW KOMUNALNYCH Sp. z o.o. STARY LAS			
OPRACOWAŁ:	NR UPRAWNIEŃ:	PODPIS:	SKALA: 1:50
mgr inż. MIROSŁAW ŁOPATO	285/Gd/2002		
PROJEKTOWAŁ:	NR UPRAWNIEŃ:	PODPIS:	DATA: STYCZEŃ 2013
mgr inż. MIROSŁAW ŁOPATO	285/Gd/2002		
PROJEKTOWAŁ:	NR UPRAWNIEŃ:	PODPIS:	RYS. Nr 6
NAZWA RYSUNKU: RZUT TECHNOLOGICZNY POMPOWNI I PRZEKROJE PIONOWE			