


PROFIL PODŁUŻNY WODOCIĄGU PPOŻ ODC. W2 - HP1 - HP2

SKALA 1:100/500

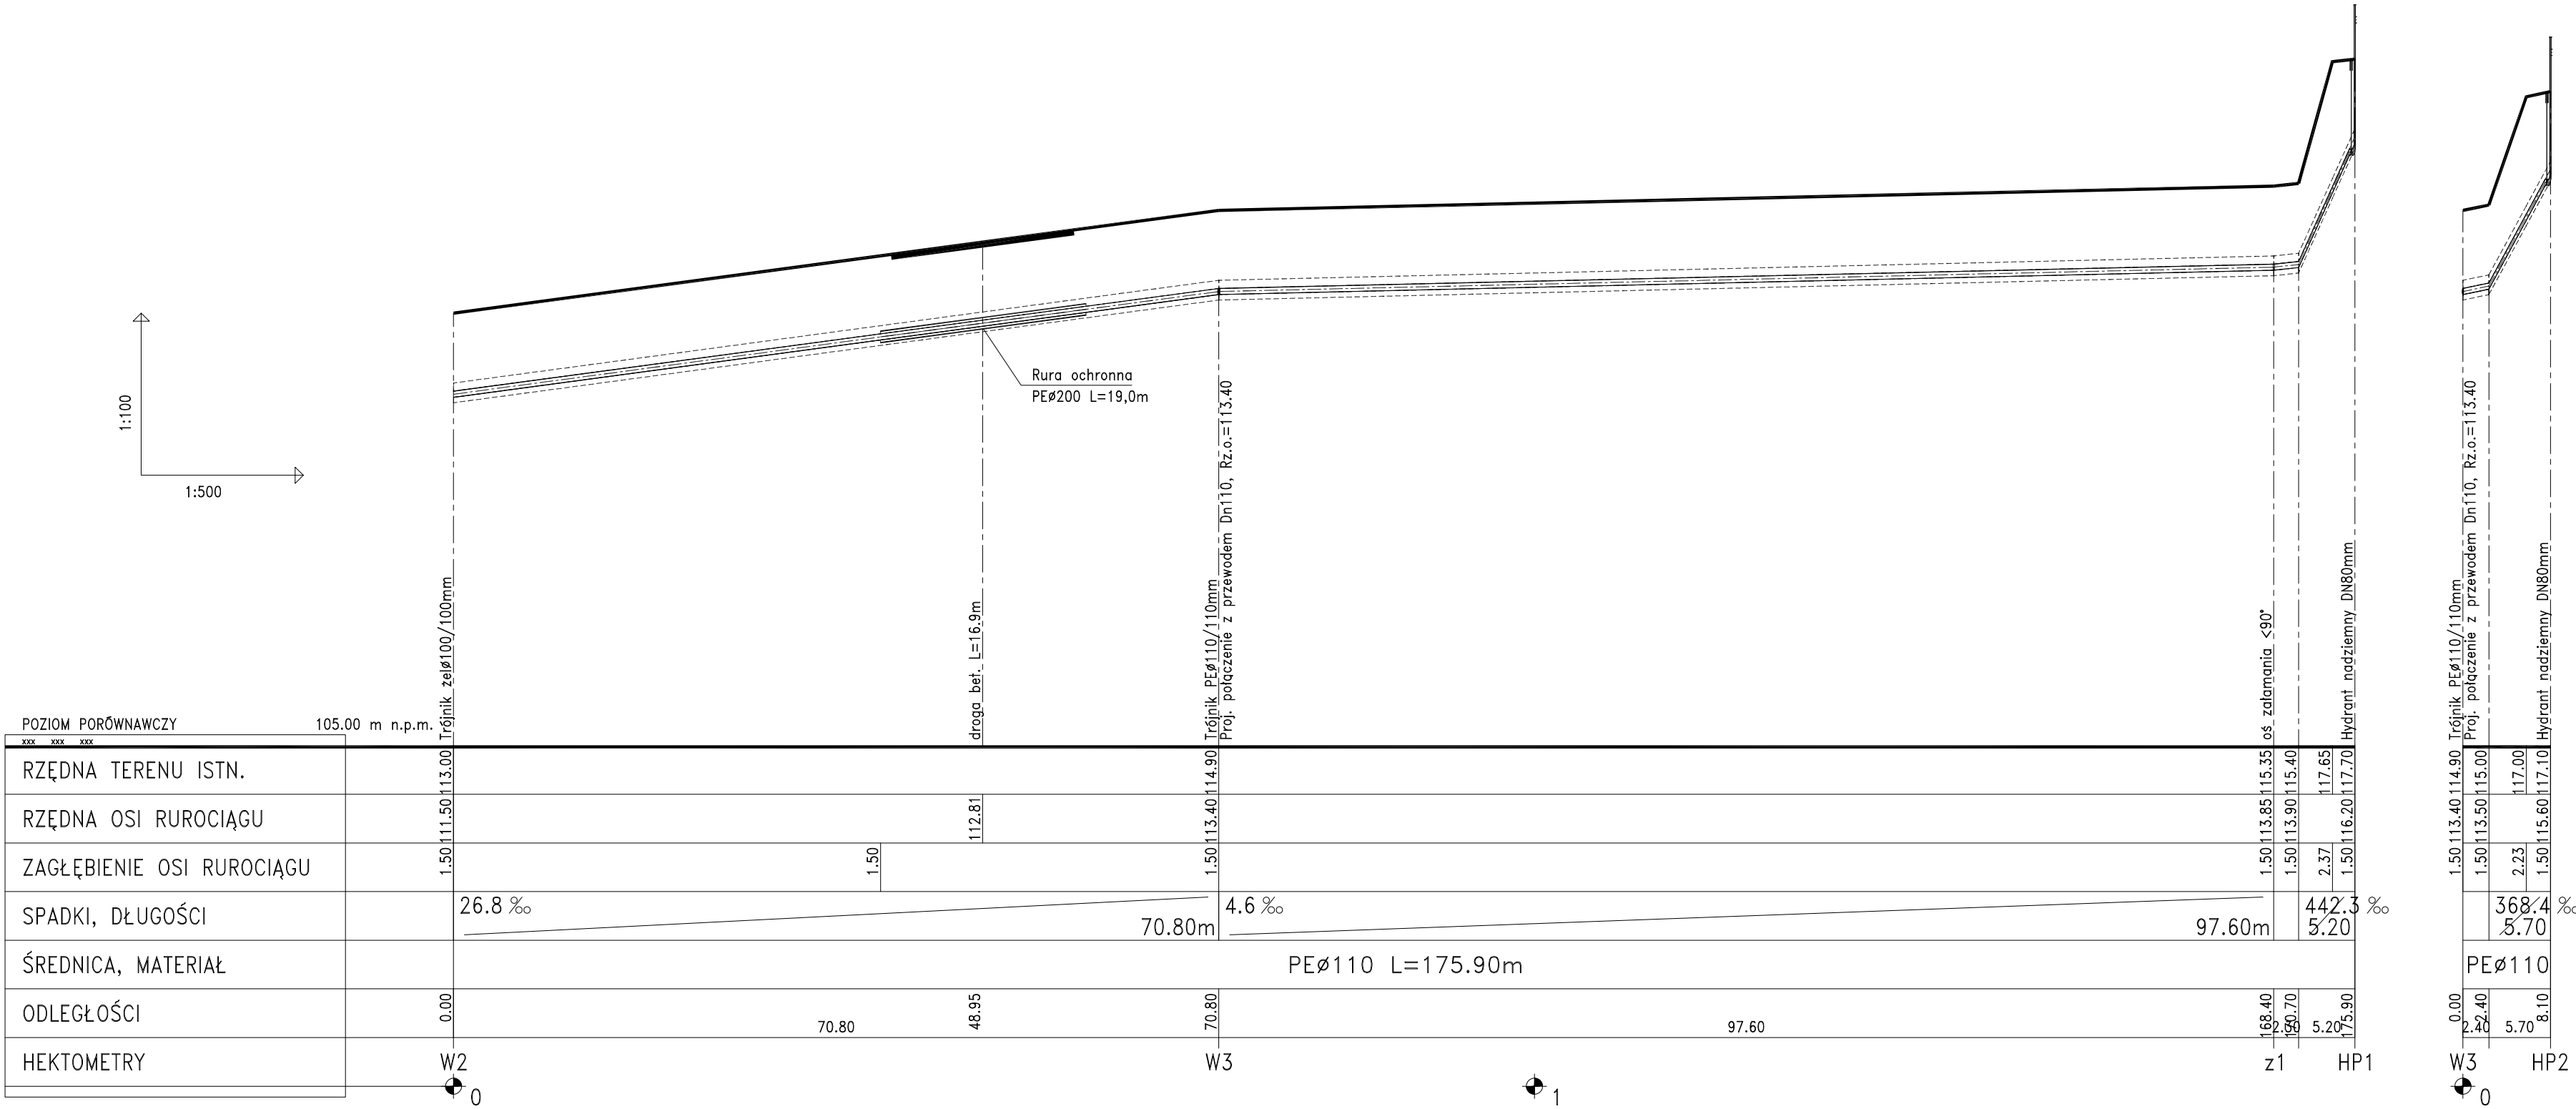

**PRACOWNIA PROJEKTOWA**

mgr inż. Mirosław Łopato
77-100 BYTÓW ul. Kwiatowa 18 tel. 602 217 314

TEMAT: ADAPTACJE PPOŻ. DLA ZAKŁADU UTYLIZACJI ODPADÓW STARY LAS		
INWESTOR: ZAKŁAD UTYLIZACJI ODPADÓW KOMUNALNYCH Sp. z o.o. STARY LAS		
OPRACOWAŁ:	NR UPRAWNIENI:	PODPIS:
mgr inż. MIROSŁAW ŁOPATO	285/Gd/2002	
PROJEKTOWAŁ:	NR UPRAWNIENI:	PODPIS:
mgr inż. MIROSŁAW ŁOPATO	285/Gd/2002	
:		
NAZWA RYSUNKU:		RYS. Nr
PROFIL PODŁUŻNY WODOCIĄGU PPOŻ. ODCINEK W1-HP1-HP2		7

DATA: STYCZEŃ 2013