


POZIOM PORÓWNAWCZY			95.00 m n.p.m.		
xxx	xxx	xxx			
RZĘDNA TERENU ISTN.					
RZĘDNA OSI RUROCIĄGU					
ZAGŁĘBIENIE OSI RUROCIĄGU					
SPADKI, DŁUGOŚCI					
ŚREDNICA, MATERIAŁ					
ODLEGŁOŚCI					
HEKTOMETRY					

Generator rysunkowy 7.33b (www.epi-graf.com.pl)

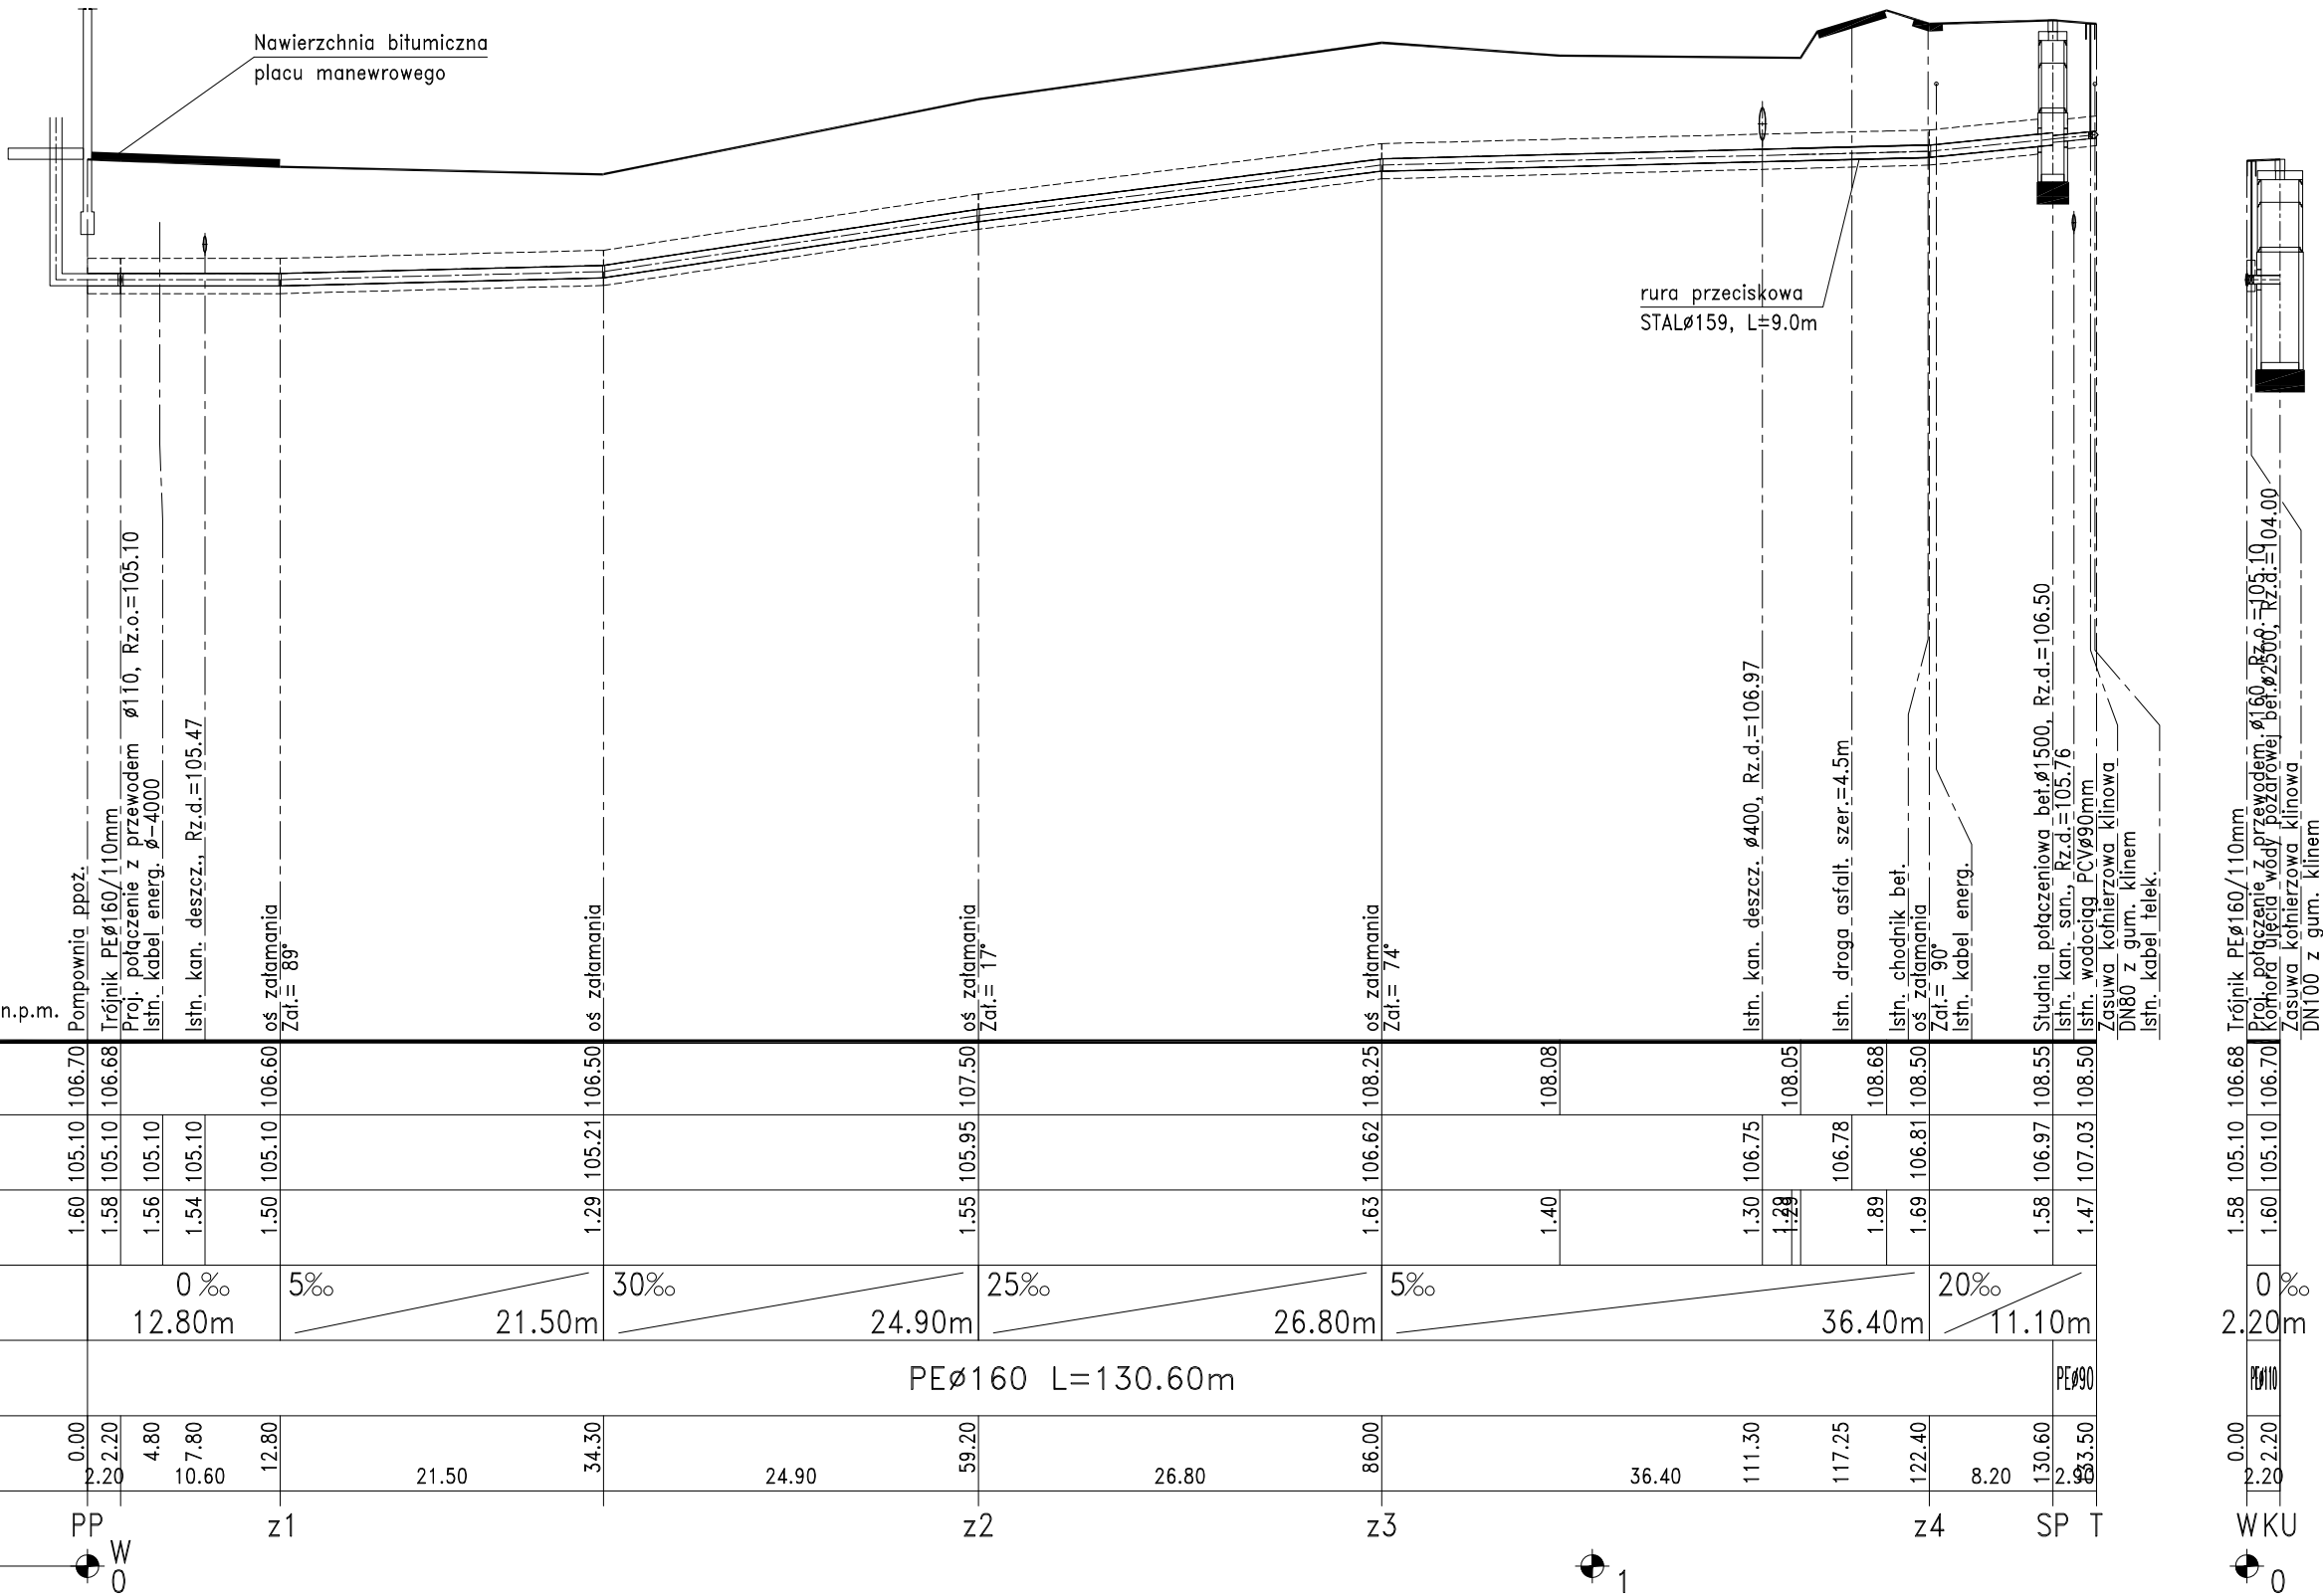



PRACOWNIA PROJEKTOWA
mgr inż. Miroslaw Łopato
77-100 BYTÓW ul. Kwiatowa 18 tel. 602 217 314

TEMAT:
INWESTOR:

ADAPTACJE PPOŻ. DLA ZAKŁADU UTYLIZACJI ODPADÓW STARY LAS
ZAKŁAD UTYLIZACJI ODPADÓW KOMUNALNYCH Sp. z o.o. STARY LAS

OPRACOWAŁ:	NR UPRAWNIENI:	PODPIS:	SKALA:
mgr inż. MIROSLAW ŁOPATO	285/Gd/2002		1:100/500
PROJEKTOWAŁ:	NR UPRAWNIENI:	PODPIS:	
mgr inż. MIROSLAW ŁOPATO	285/Gd/2002		
			DATA: STYCZEŃ 2013
NAZWA RYSUNKU: PROFIL PODŁUŻNY WODOCIĄGU PPOŻ. ODCINEK PP-W1-T			RYS. Nr 8