


RYSUNEK MONTAŻOWY KOMORY WĘZŁA SP
SKALA 1:10

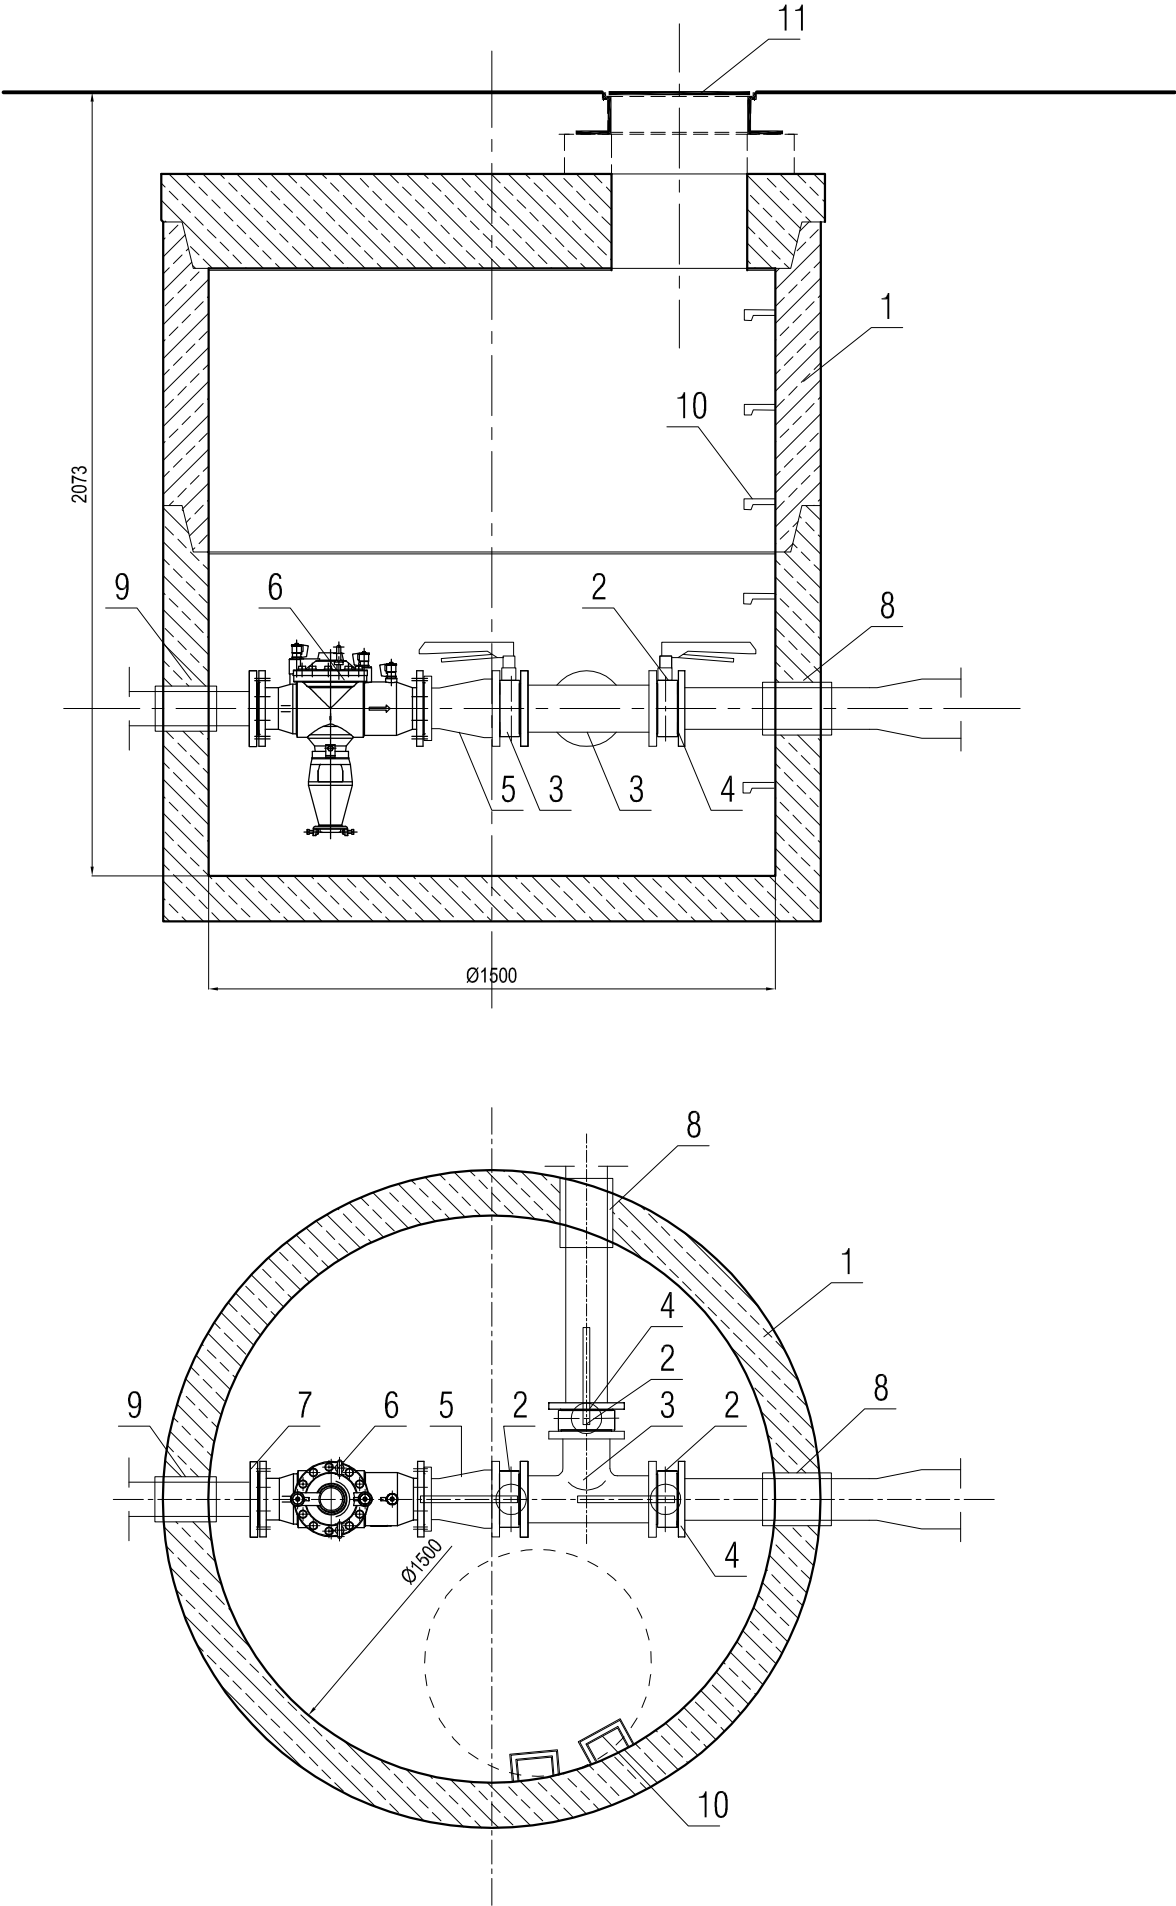

11.	WŁAZ ŻELIWNY KL. C D=600mm	1 kpl.
10.	STOPNIE ZŁAZOWE ŻEL.	6 kpl.
9.	PRZEJŚCIE SZCZELNE PP D=90mm	1 kpl.
8.	PRZEJŚCIE SZCZELNE PP D=110mm	2 kpl.
7.	TULEJA KOŁNIERZOWA PE/STAL DN90/80mm	2 kpl.
6.	IZOLATOR PRZEPŁYWÓW ZWROTNYCH DN80mm TYP BA4760 SOCLA	1 kpl.
5.	ZWĘŻKA KOŁNIERZOWA ŻEL. D=80/100mm FFR	1 kpl.
4.	TULEJA KOŁNIERZOWA PE/STAL DN110/100mm	2 kpl.
3.	TRÓJNIK KOŁNIERZOWY ŻEL. D=100/100mm	1 kpl.
2.	PRZEPUSTNICA KLAPOWA DN100mm MIĘDZYKOŁNIERZOWA	3 kpl.
1.	STUDNIA Z KRĘGÓW BETONOWYCH Ø1500mm H=2,0m	1 kpl.
LP	WYKAZ ELEMENTÓW	ILOŚĆ

PRACOWNIA PROJEKTOWA
mgr inż. Mirosław Łopato
77-100 BYTÓW ul. Kwiatowa 18 tel. 602 217 314

TEMAT: ADAPTACJE PPOŻ. DLA ZAKŁADU UTYLIZACJI ODPADÓW STARY LAS

INWESTOR: ZAKŁAD UTYLIZACJI ODPADÓW KOMUNALNYCH Sp. z o.o. STARY LAS

OPRACOWAŁ:	NR UPRAWNIEŃ:	PODPIS:	SKALA:
mgr inż. MIROSŁAW ŁOPATO	285/Gd/2002		1:10
PROJEKTOWAŁ:	NR UPRAWNIEŃ:	PODPIS:	
mgr inż. MIROSŁAW ŁOPATO	285/Gd/2002		
:		PODPIS:	DATA:
			STYCZEŃ 2013
NAZWA RYSUNKU:			RYS. Nr
RYSUNEK MONTAŻOWY KOMORY WĘZŁA POŁĄCZENIOWEGO WODOCIĄGU PPOŻ.			9