


ELEMENT:

Nadproze N1
1 szt.


1 szt.

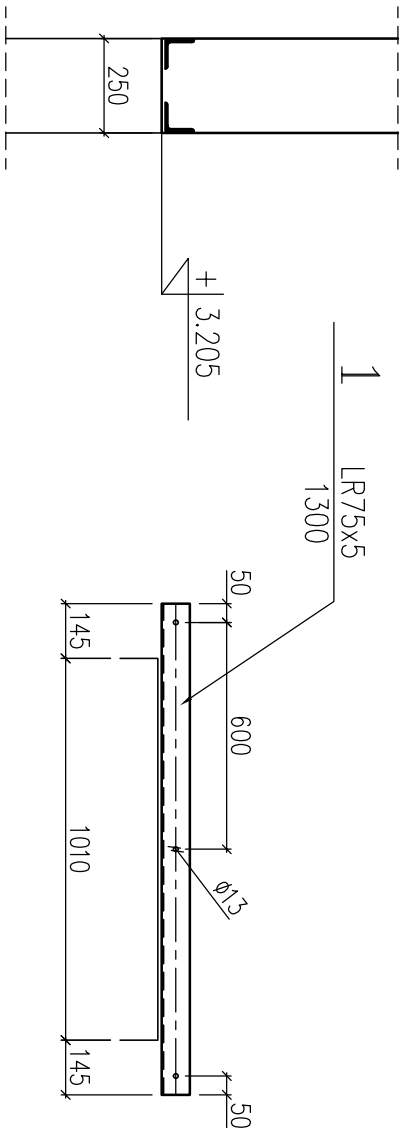

ELEMENT:

Nadproze N2
1 szt.

1 szt.

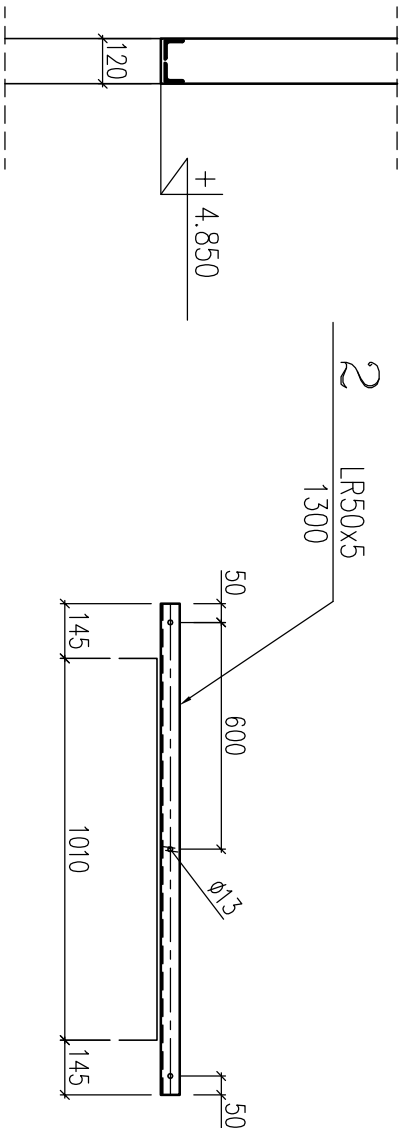

WYKAZY STALI PROFILOWEJ				NR STRONY WYKAZU 1 / konst				
POZ.	LICZBA	OPIS	DŁUGOŚĆ	CIEŻAR JEDN.	CIEŻAR 1 szt.	CIEŻAR CAŁKOWITY	MATERIAL	UWAGI
[szt.]			[mm]	[kg]	[kg]	[kg]		

ELEMENT Schodki stalowe — 1 szt.									
3	2	CZ140x50x5	1291	8,6	11,1	22,2	S235JRG2		
4	2	CZ140x50x5	1680	8,6	14,4	28,9	S235JRG2		
5	4	BL5x80	150	3,1	0,5	1,9	S235JRG2		
6	6	RUR448,3x3,2	1076	3,6	3,8	23,2	S235JRG2		
7	2	RUR448,3x3,2	886	3,6	3,2	6,4	S235JRG2		
8	4	RUR426,9x2,6	1000	1,6	1,6	6,4	S235JRG2		
9	6	BL10x16	70	9,1	0,6	3,8	S235JRG2		
10	6	KOLANKO-90° ø48,3x3,2-3d		0,3	0,3	1,9	S235JRG2	DIN 2605	
11	6	BL45x45	3	12,5	0,0	0,2	S235JRG2		
12	2	BL3x140	1140	3,3	3,8	7,5	S235JRG2		
13	2	RUR448,3x3,2	1585	3,6	5,6	11,4	S235JRG2		
14	4	RUR426,9x2,6	1617	1,6	2,5	10,3	S235JRG2		
15	2	BL3x14	1706	0,3	0,6	1,0	S235JRG2		
S.1	12	Śruba M16	40				3,6	PN-85/M-82101	
S.2	12	Nakrętka M16					3	PN-86/M-82144	
S.3	24	Podkładka D17						PN-78/M-82005	
RAZEM [kg]						125,1	x 1szt. = 125,1		

ELEMENT Nadproże N2 – 1 szt.								
2	2	LR50x5	1300	3.8	4.9	9.9	S235JRG2	x 1szt. = 9.9
			RAZEM [kg]		9.9			
ELEMENT Nadproże N1 – 1 szt.								
1	2	LR75x5	1300	5.8	7.5	15.1	S235JRG2	x 1szt. = 15.1
			RAZEM [kg]		15.1			

UWAGI:

1. Stal profilowa: S235JRG2
2. Stal zabezpieczyć antykorozyjnie
3. Kątowniki stalowe kotwić w murze za pomocą kotew mechanicznych M12
4. Otwory dla stopni schodowych nawiercać po sposowaniu elementów
5. W razie niejasności skontaktować się z projektantem

 A SOPOT	projektował:	mgr inż. Piotr Szydlowski upr.proj. POM/0334/POOK/12	
	sprawdził:	mgr inż. Janusz Kępa upr. proj. 263/70	
Etap:	Projekt budowlany		Branża: Konst.
Inwestycja:	Połączenie funkcjonalne budynku nr 4a oraz budynku nr 4 wraz z lokalizacją dodatkowego natrysku w budynku nr 4a na terenie ZUO "Stary Las"		Data: 03.13r.
Inwestor:	Zakład Utylizacji Odpadów Komunalnych "Stary Las" sp. z o.o. 83-200 Starogard Gdański Stary Las 9		Skala: 1:20
Temat rys.:	Nadproża projektowane		Nr rys.: Kb-1.0