
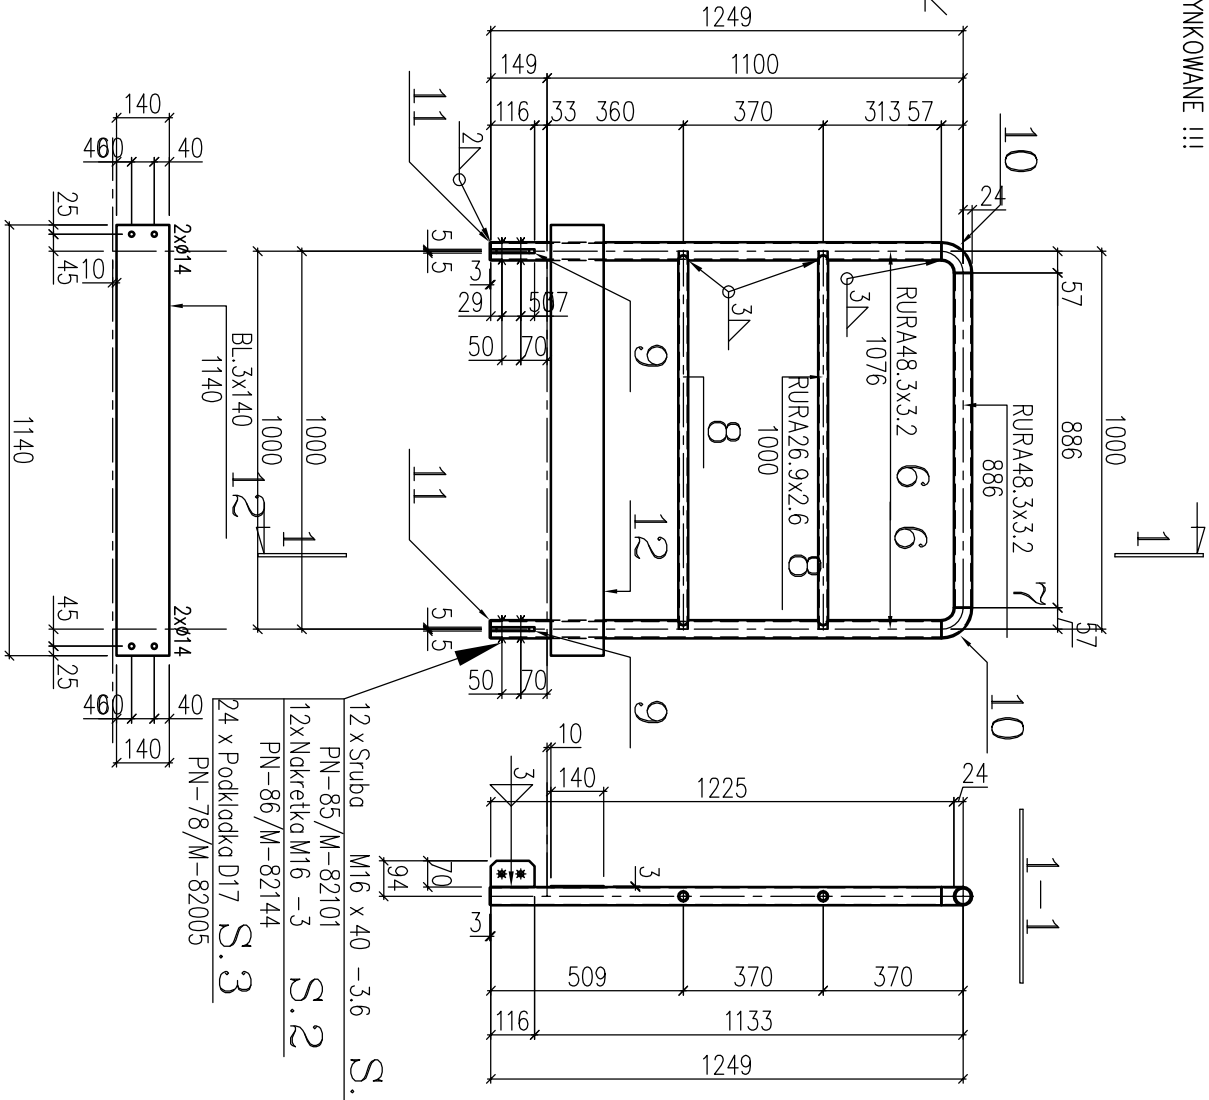


ELEMENT:  
**Schodki stalowe**  
1 szt.

Projekt :

| POZ. | WYMIARY KRATKI |         |             | ILOSC | MASA     |           | OZNACZENIE     | UCHWYTY    |
|------|----------------|---------|-------------|-------|----------|-----------|----------------|------------|
|      | L-DŁUGOŚĆ      | B-SZER. | H-WYS.      |       | 1 KRATKI | CAŁKOWITA |                |            |
|      | [mm]           |         |             |       | [kg]     |           |                |            |
| 1    | 1200           | 1000    | 30          | 1     | 26.4     | 26.4      | KOZ/34x25/30x2 |            |
| 2    | 600            | 240     | 30          | 5     | 3.2      | 15.8      | SOZ/34x25/30x2 | 20xDIN-558 |
|      |                |         | RAZEM [kg]: |       | 42.2     |           |                |            |

KRATKI I ELEMENTY MOCUJĄCE DOSTARCZYĆ JAKO OCYNKOWANE !!!  
Sruba 20xM12 35mm kl.-5.6 DIN-558  
Nakrętka 20xM12 kl.-5.6 DIN-555  
Podkładka 20xD13 DIN-125

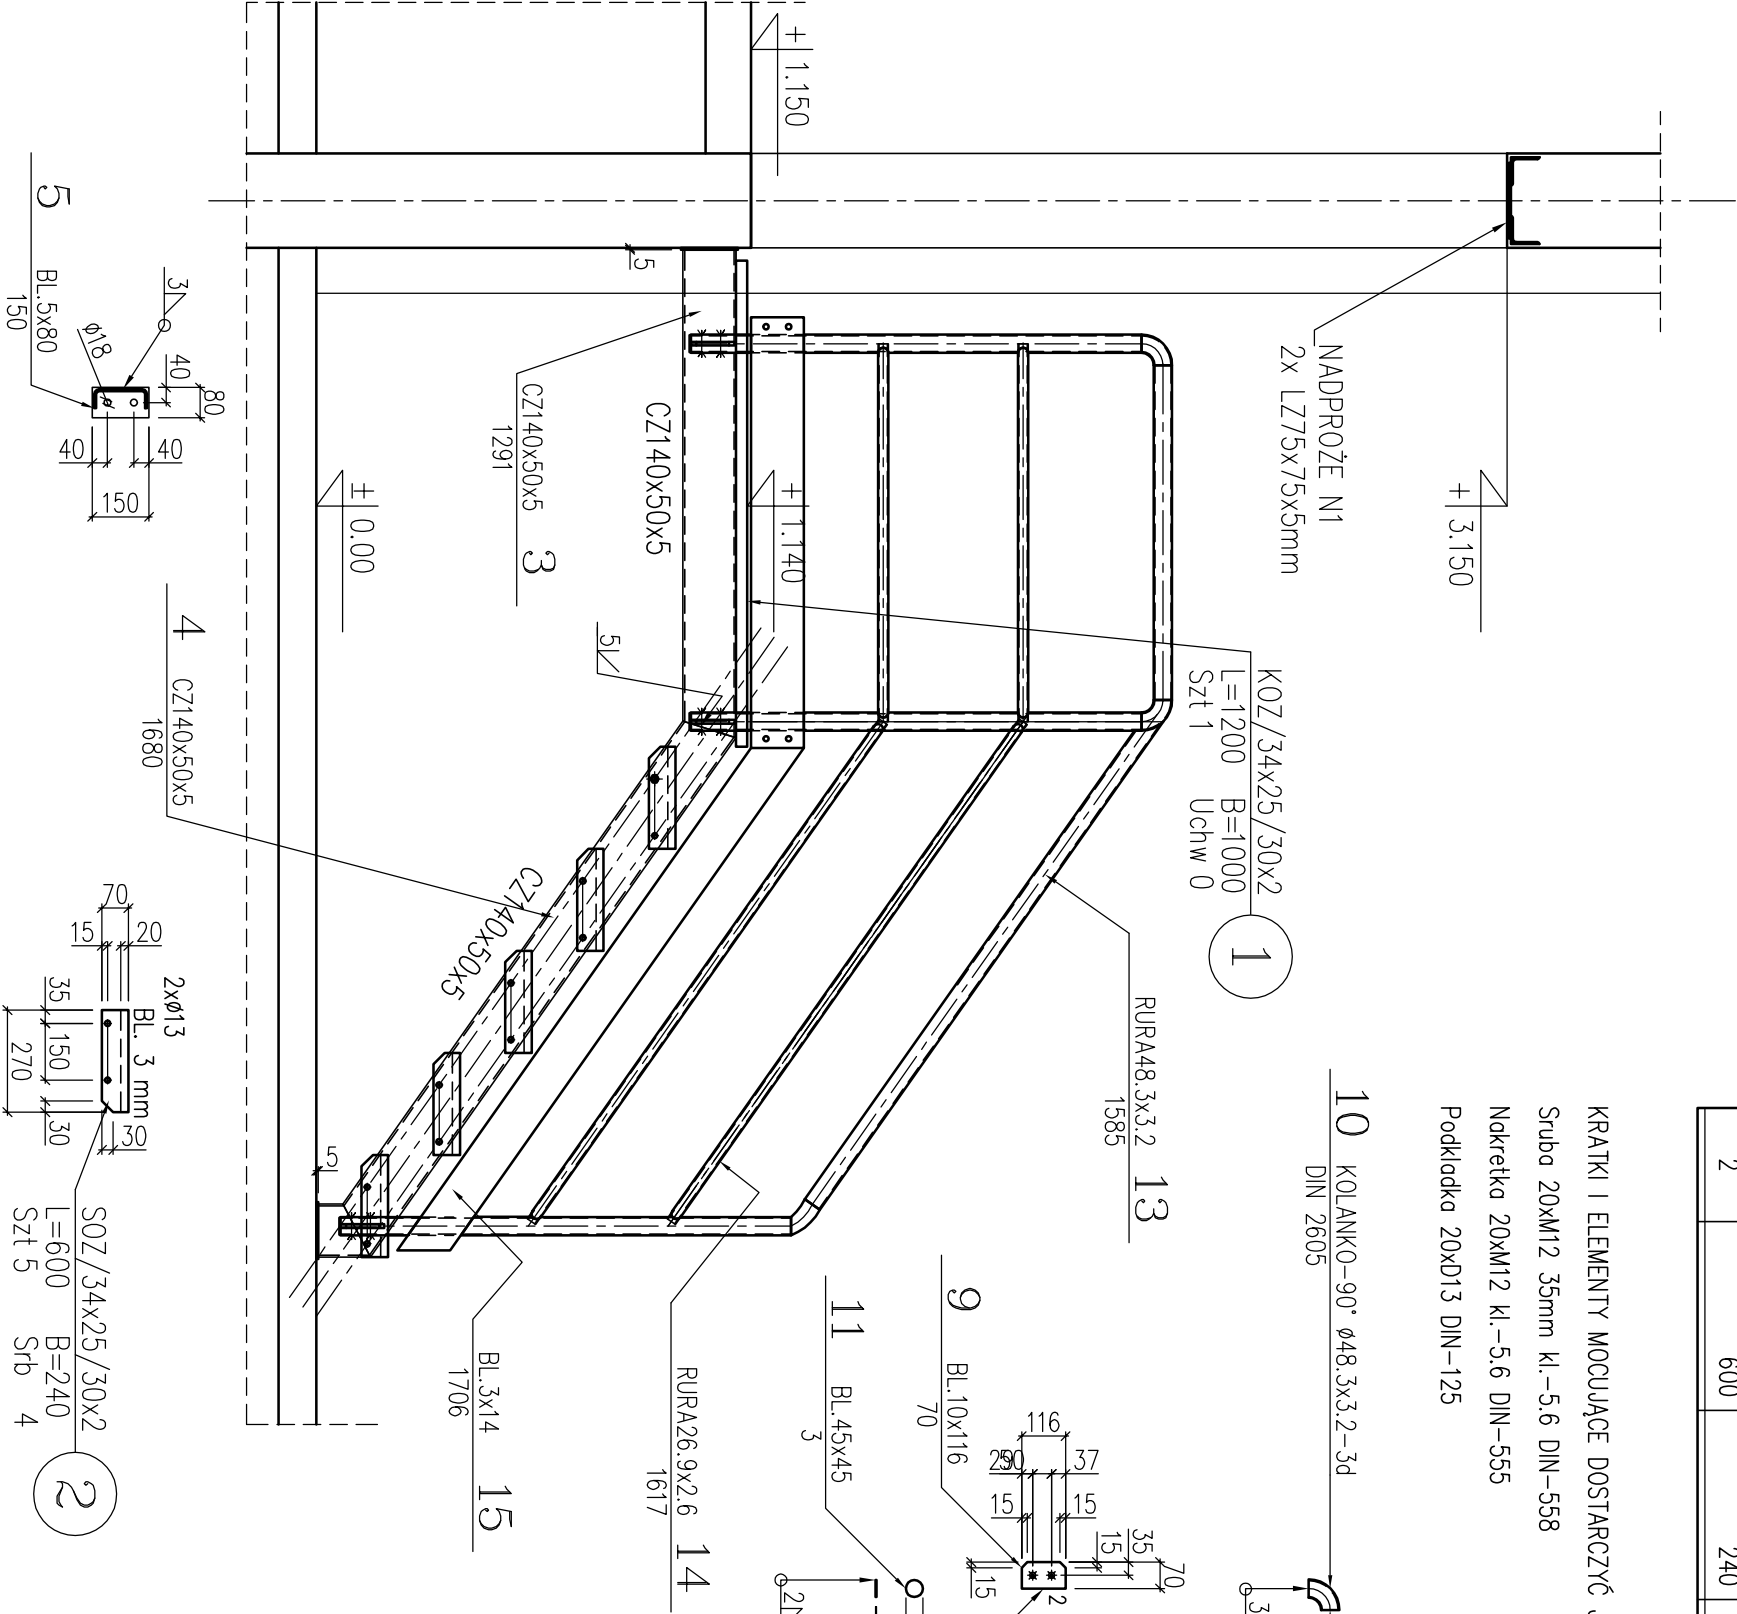

|                          |   |                                        |
|--------------------------|---|----------------------------------------|
| <b>4</b><br><b>SOPOT</b> | <b>projektował:</b>   | mgr inż. Piotr Szydłowski              |
|                          | <b>sprawdził:</b>   | mgr inż. Janusz Kępa upr. proj. 263/70 |
| <b>Etap:</b>             | Projekt budowlany   | Branża: Konst.                         |
| <b>Inwestycja:</b>       | Połączenie funkcjonalne budynku nr 4a oraz budynku nr 4 wraz z lokalizacją dodatkowego natrysku w budynku nr 4a na terenie ZUO "Stary Las" | Data: 03.13r.                          |
| <b>Inwestor:</b>         | Zakład Utylizacji Odpadów Komunalnych "Stary Las" sp. z o.o. 83-200 Starogard Gdański Stary Las 9                                          | Skala: 1:20                            |
| <b>Temat rys.:</b>       | Schodki stalowe   | Nr rys.: Kb-2.0                        |